


大田

平成十三年三月
調製 株式会社 協同測量社
平成十三年三月
調製 株式会社 協同測量社
令和三年二月
調製 株式会社 協同測量社

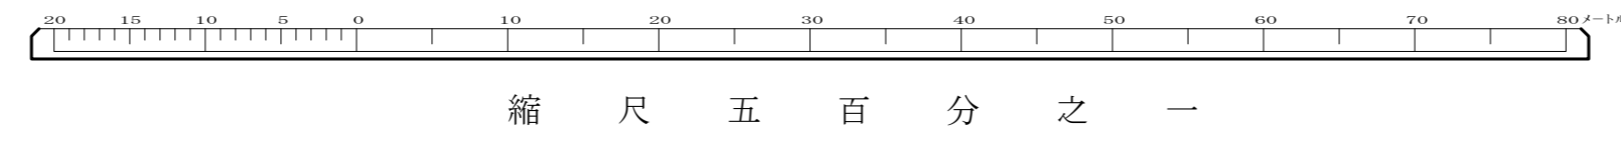

縮尺 五百分之一



72
79 80 71
89 90 81
99 100 91

道路台帳平面図

七十二号九十番

72-90