


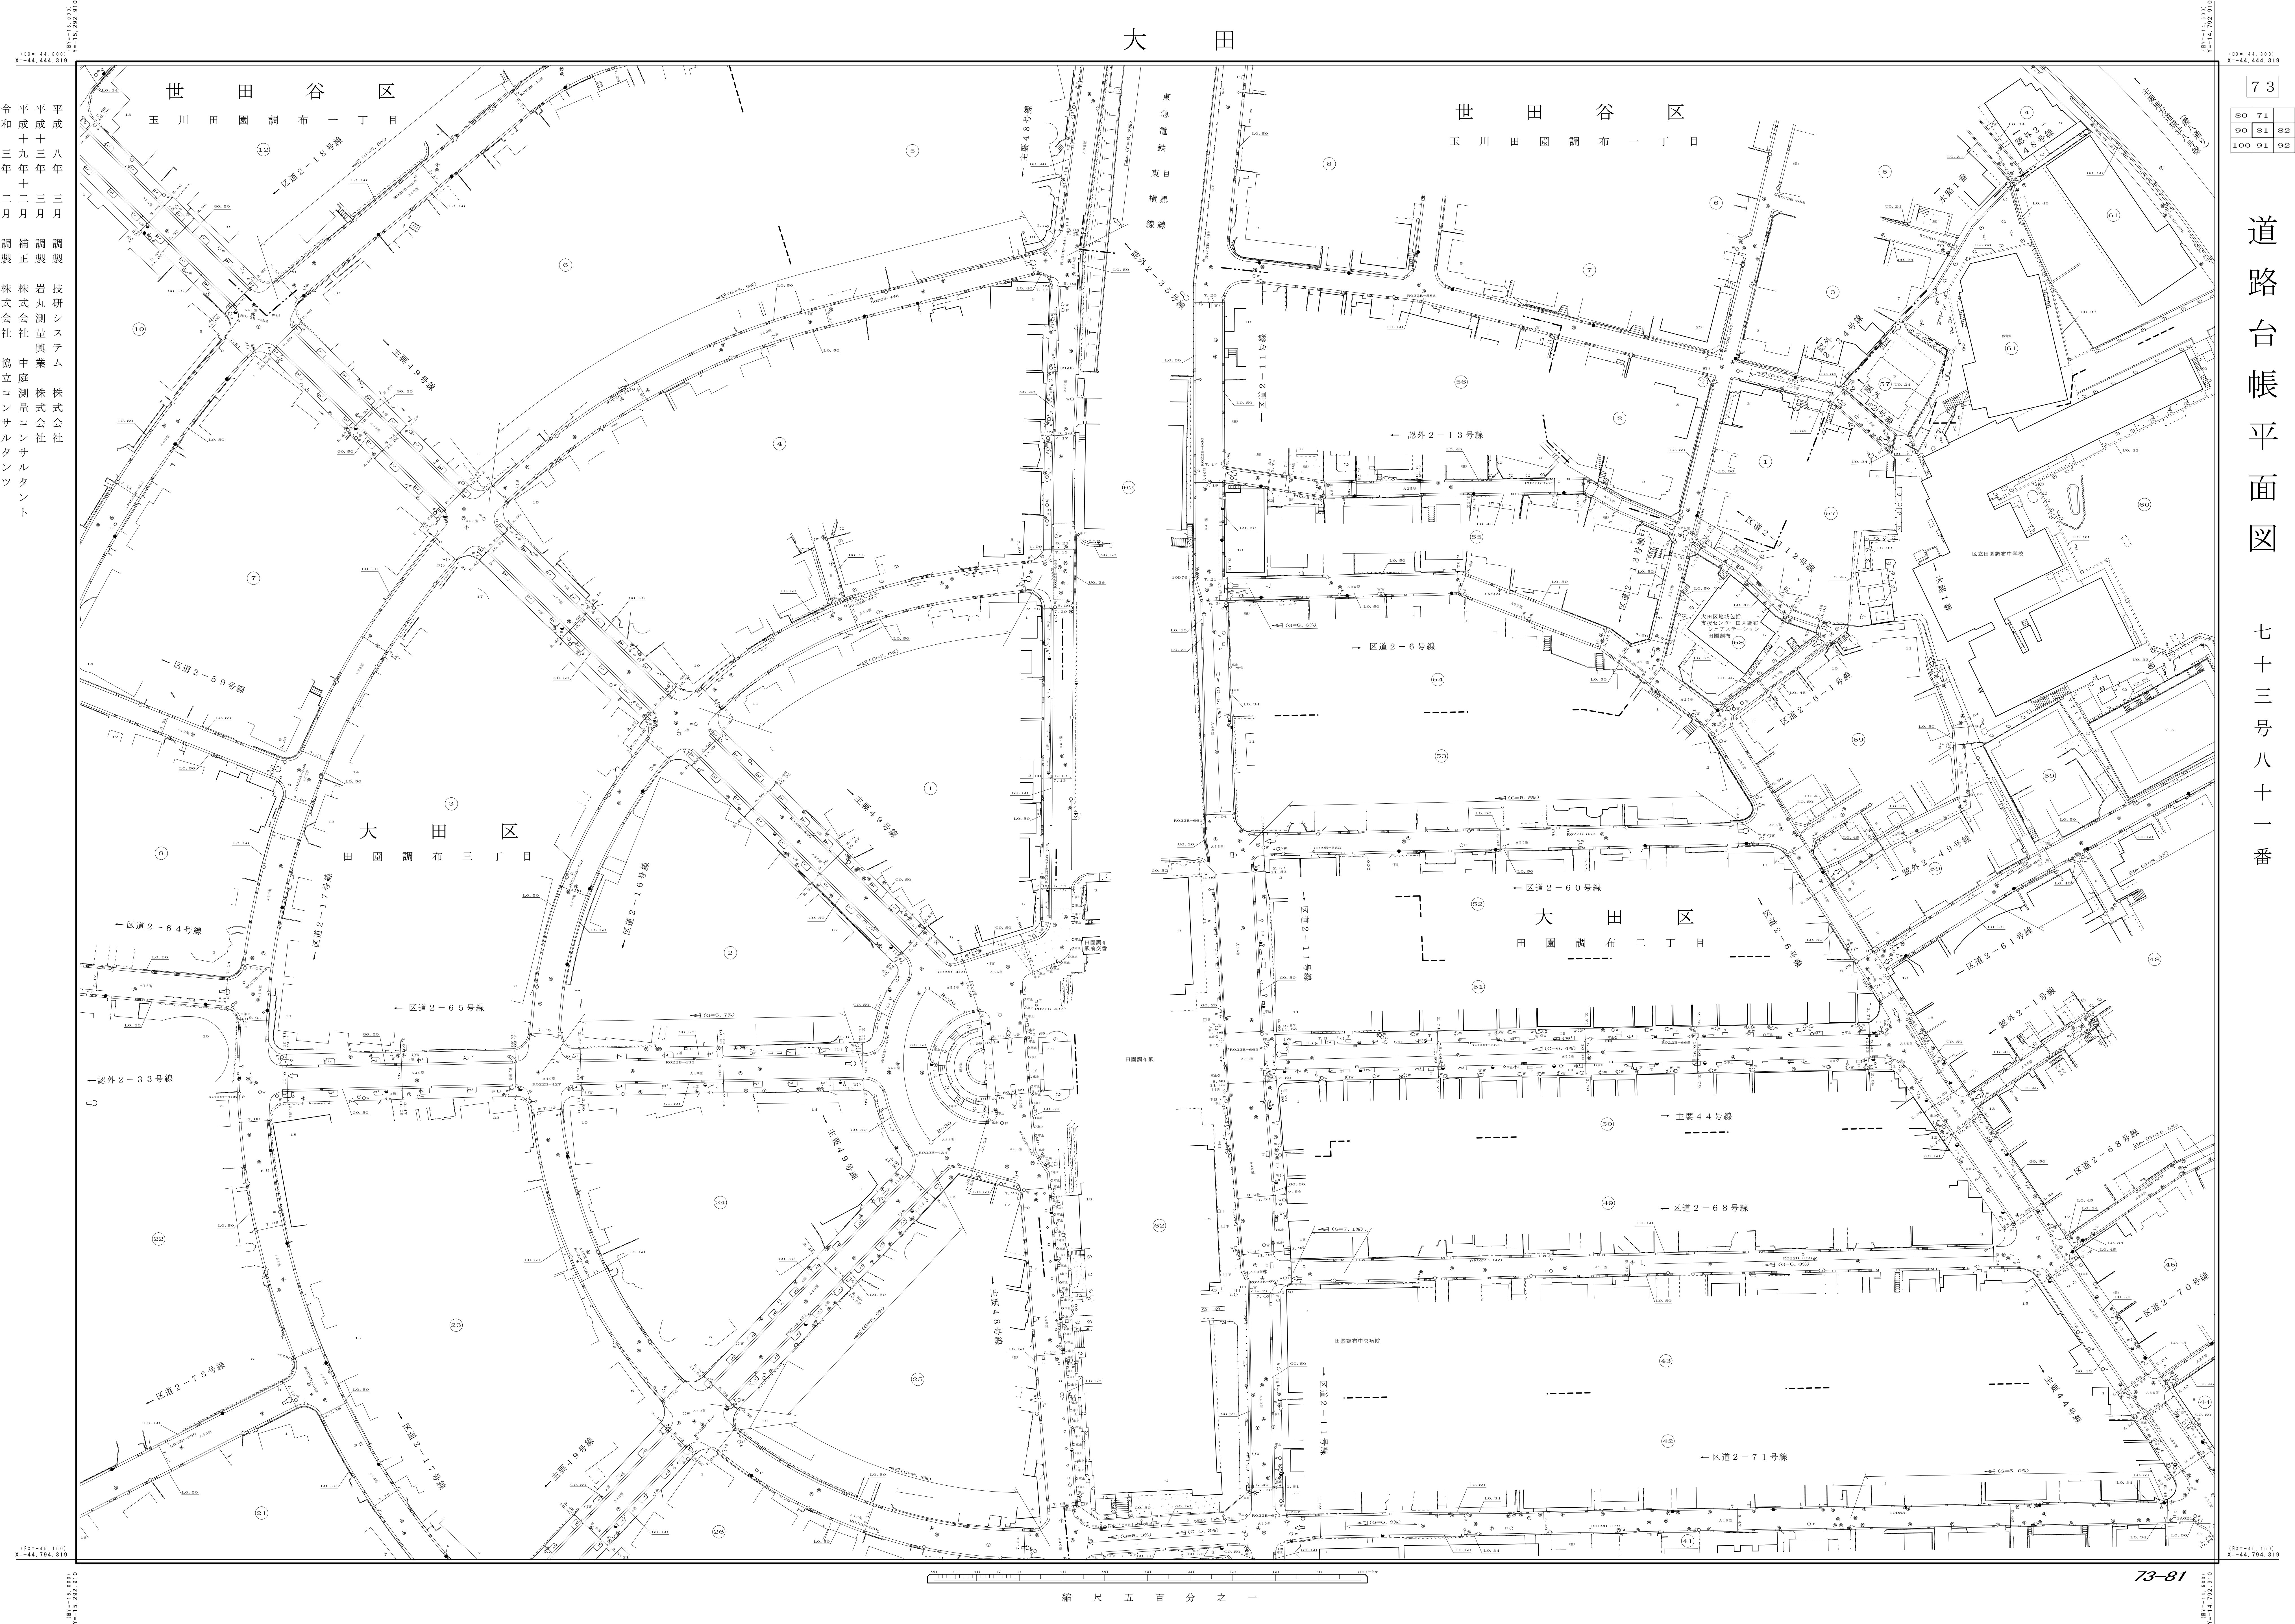

平成十八年三月
平成十九年三月
令和三年二月
調製 技研システム株式会社
調製 岩丸測量株式会社
調製 株式会社 中庭測量コンサルタント
調製 株式会社 協立コンサルタント

道路台帳平面図
七十三号八十一番

73
80 71
90 81 82
100 91 92

縮尺 五 百 分 之 一

73-81