

大 田

73


75	76	77
85	86	87
95	96	97

道路台帳平面図

七十三号八十六番

平成十七年三月 調製 株式会社 協立コンサルタント
 平成十八年三月 調製 株式会社 協立コンサルタント
 平成二十三年三月 調製 株式会社 協立コンサルタント
 平成二十七年二月 補正 株式会社 メイワ・イー・シー

平成二十八年三月 補正 株式会社 メイワ・イー・シー

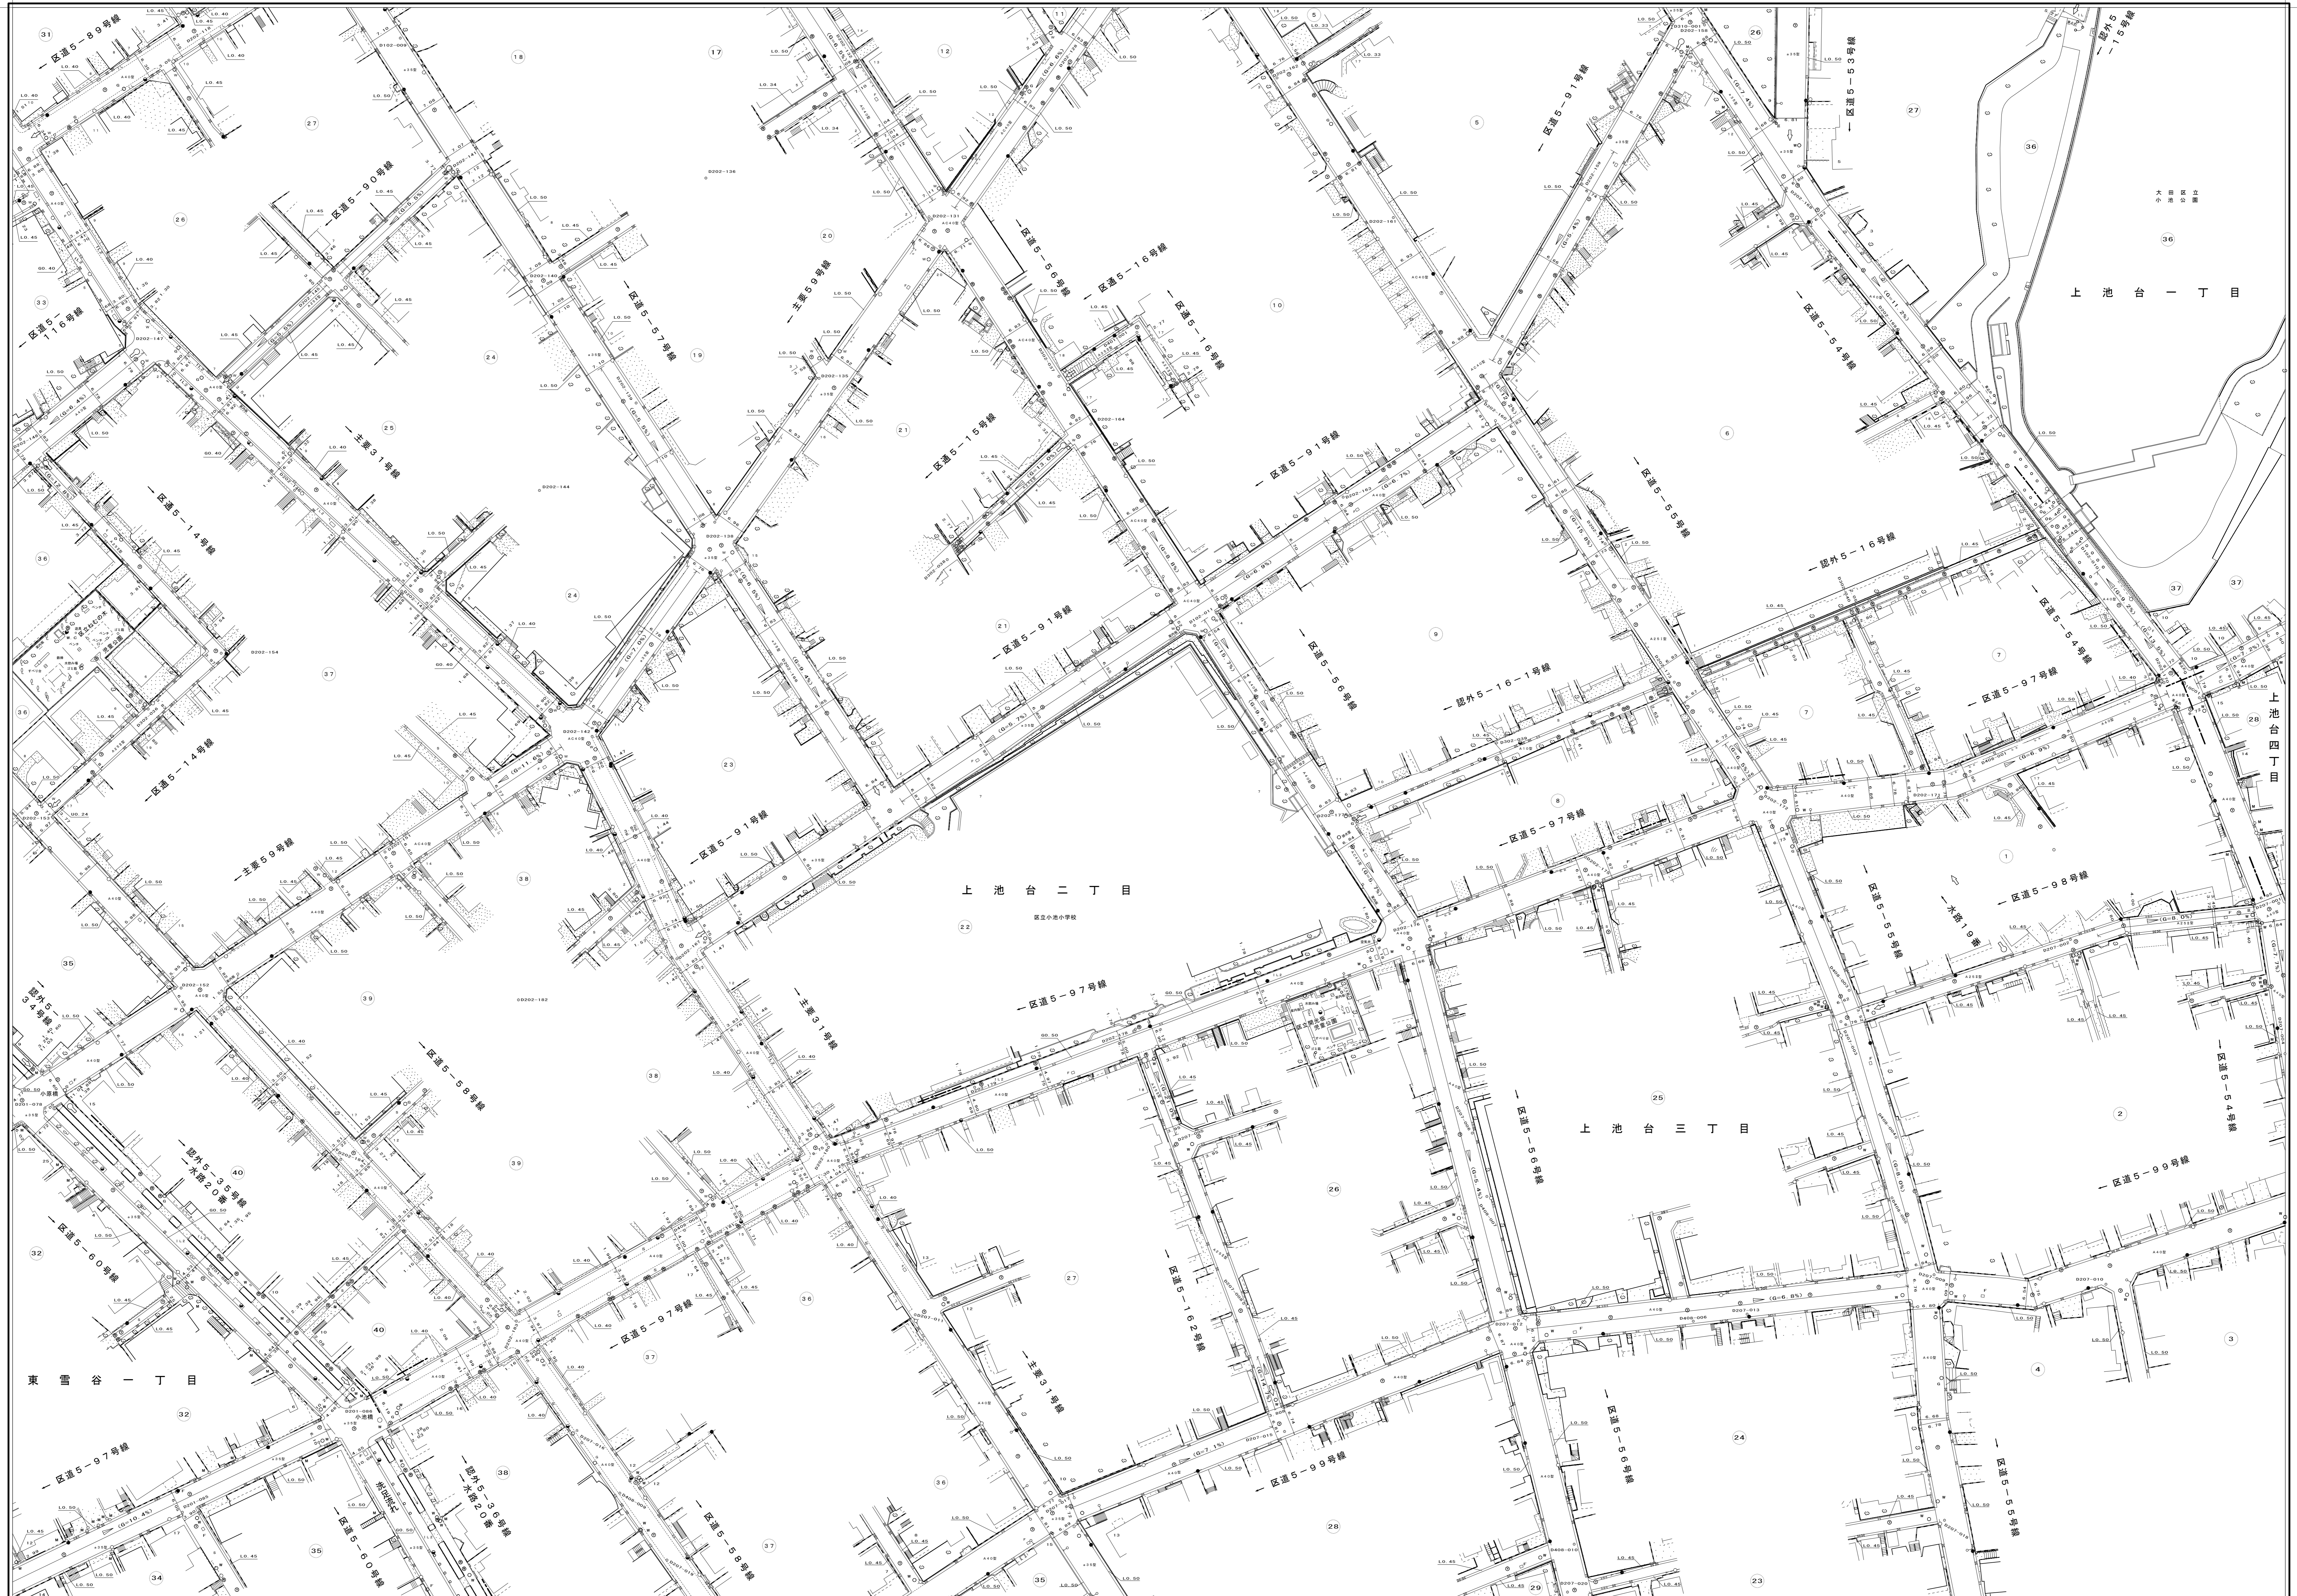

縮尺五百分之一