


大 田

8 3
100 91 92
10 1 2
11 12

道路台帳平面図

八十三号一番

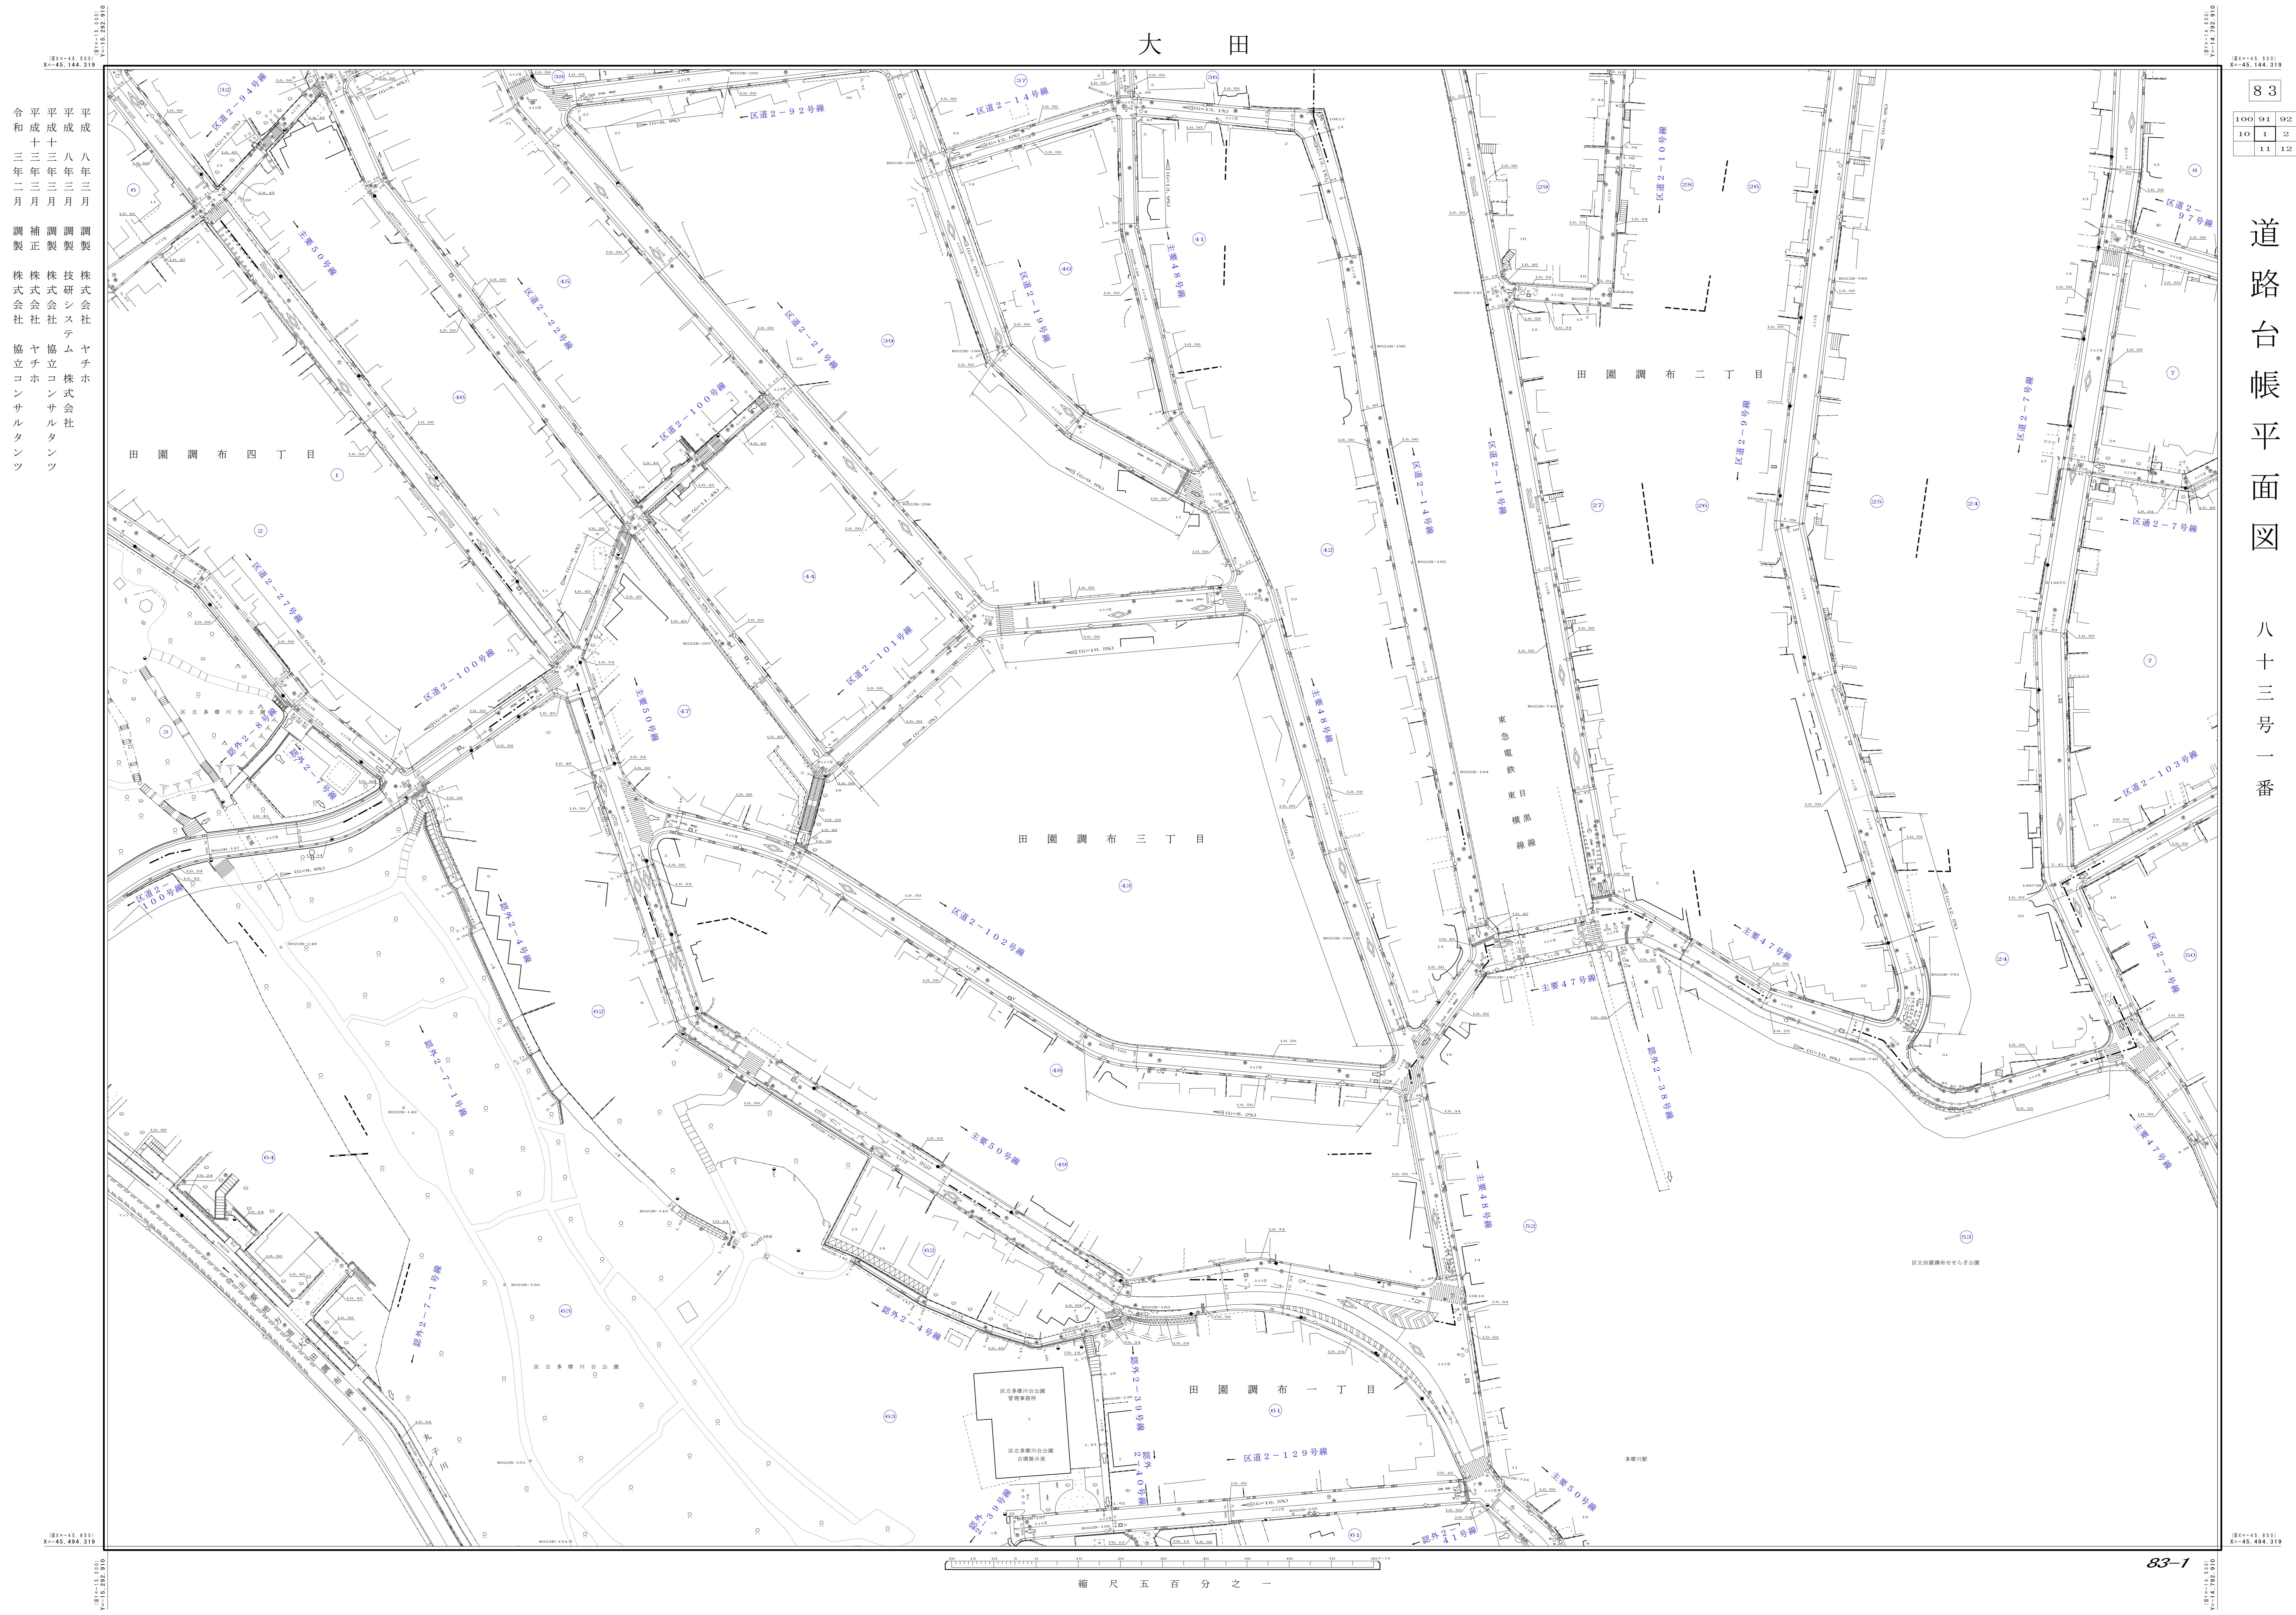

平成 八年三月 調製 株式会社 ヤチホ  
 平成 十三年三月 調製 株式会社 ヤチホ  
 令和 三年二月 調製 株式会社 ヤチホ

縮尺 五百分之一