


大 田

8 3			
2	3	4	
122	13	14	
222	23	24	

道路台帳平面図
八十三号十三番

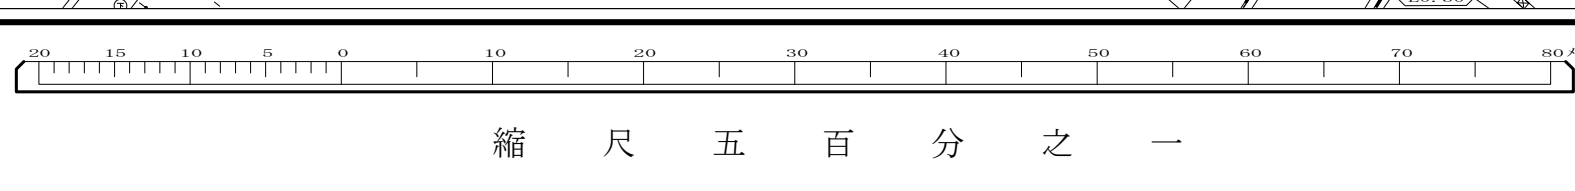

平成十六年三月
調製 株式会社 ヤチホ
補正 株式会社 ヤチホ

令和四年二月
調製 株式会社 ヤチホ
令和五年三月
調製 株式会社 ヤチホ
平成二十五年三月
補正 第一航業株式会社
中庭測量コンサルタント

縮尺 五百分之一
83-13