


大 田

6	7	8
14	17	18
24	27	28

道路台帳平面図

八十三号十七番

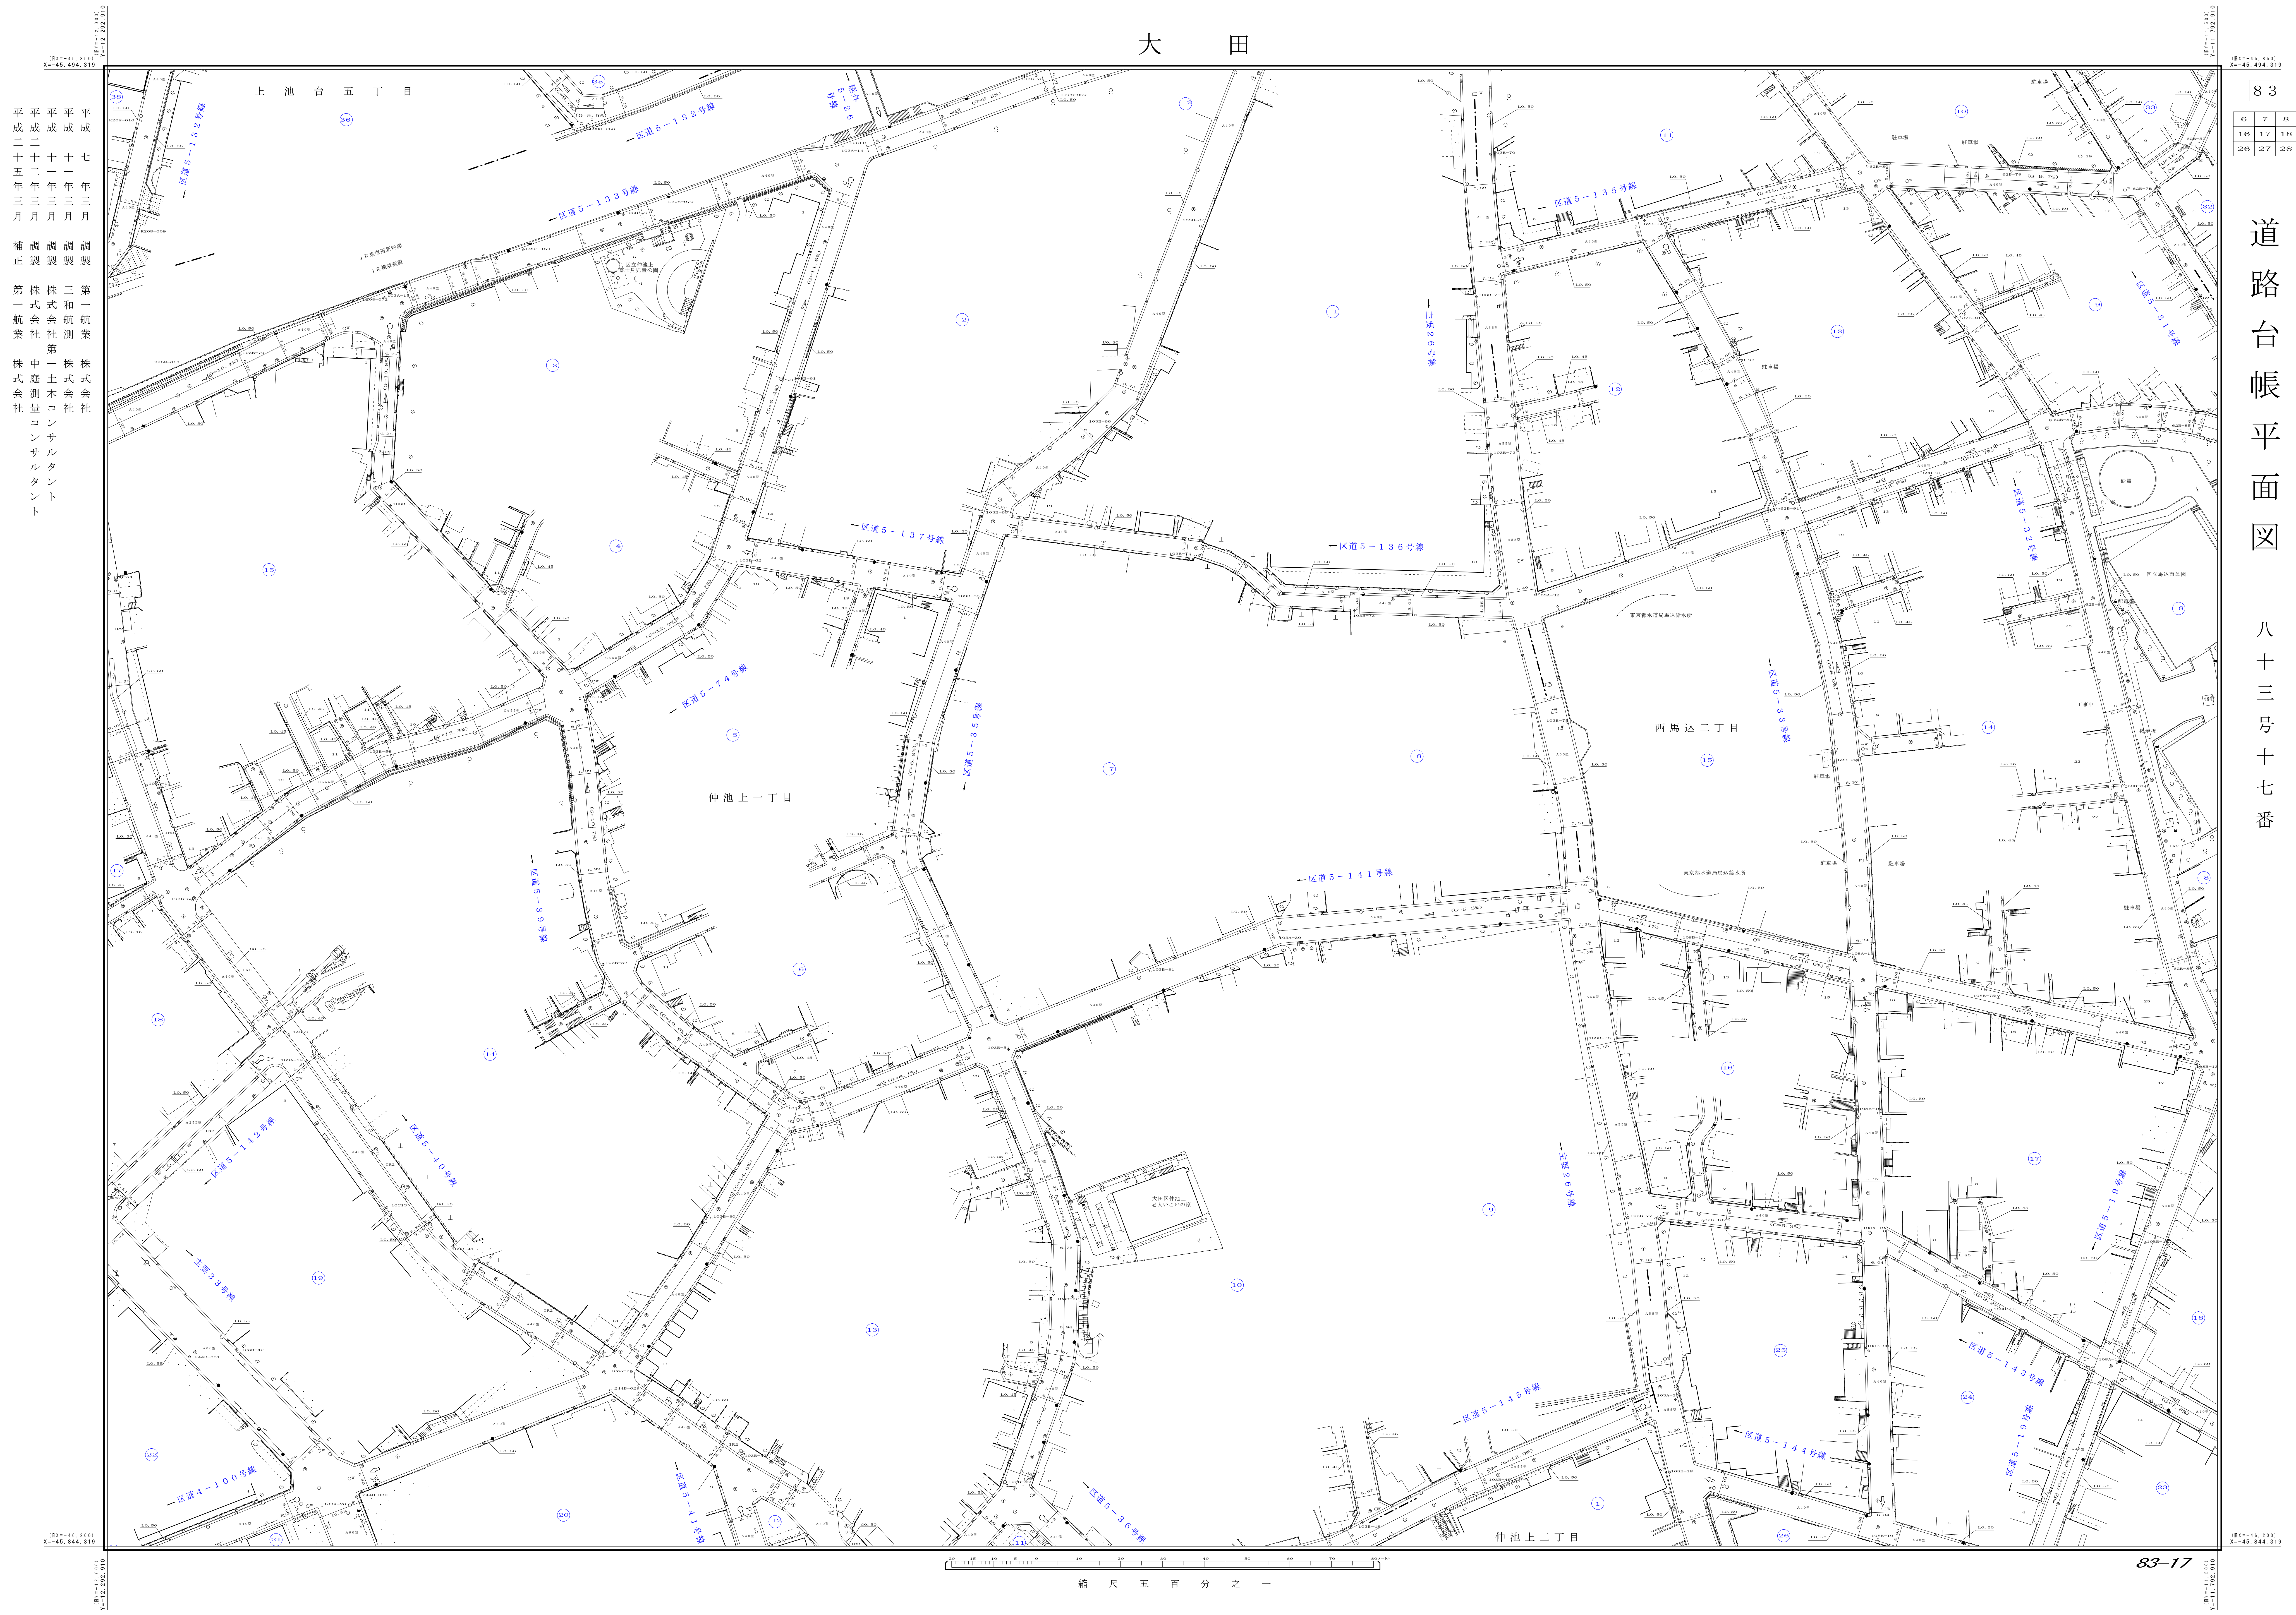

平成二十五年三月 補正 第一航業 株式会社
 平成二十一年三月 調製 三和航業 株式会社
 平成十七年三月 調製 第一航業 株式会社

縮尺 五百分之一