


大 田

8 3
21 22 23
32 33
42 43

道路台帳平面図

八十三号三十二番

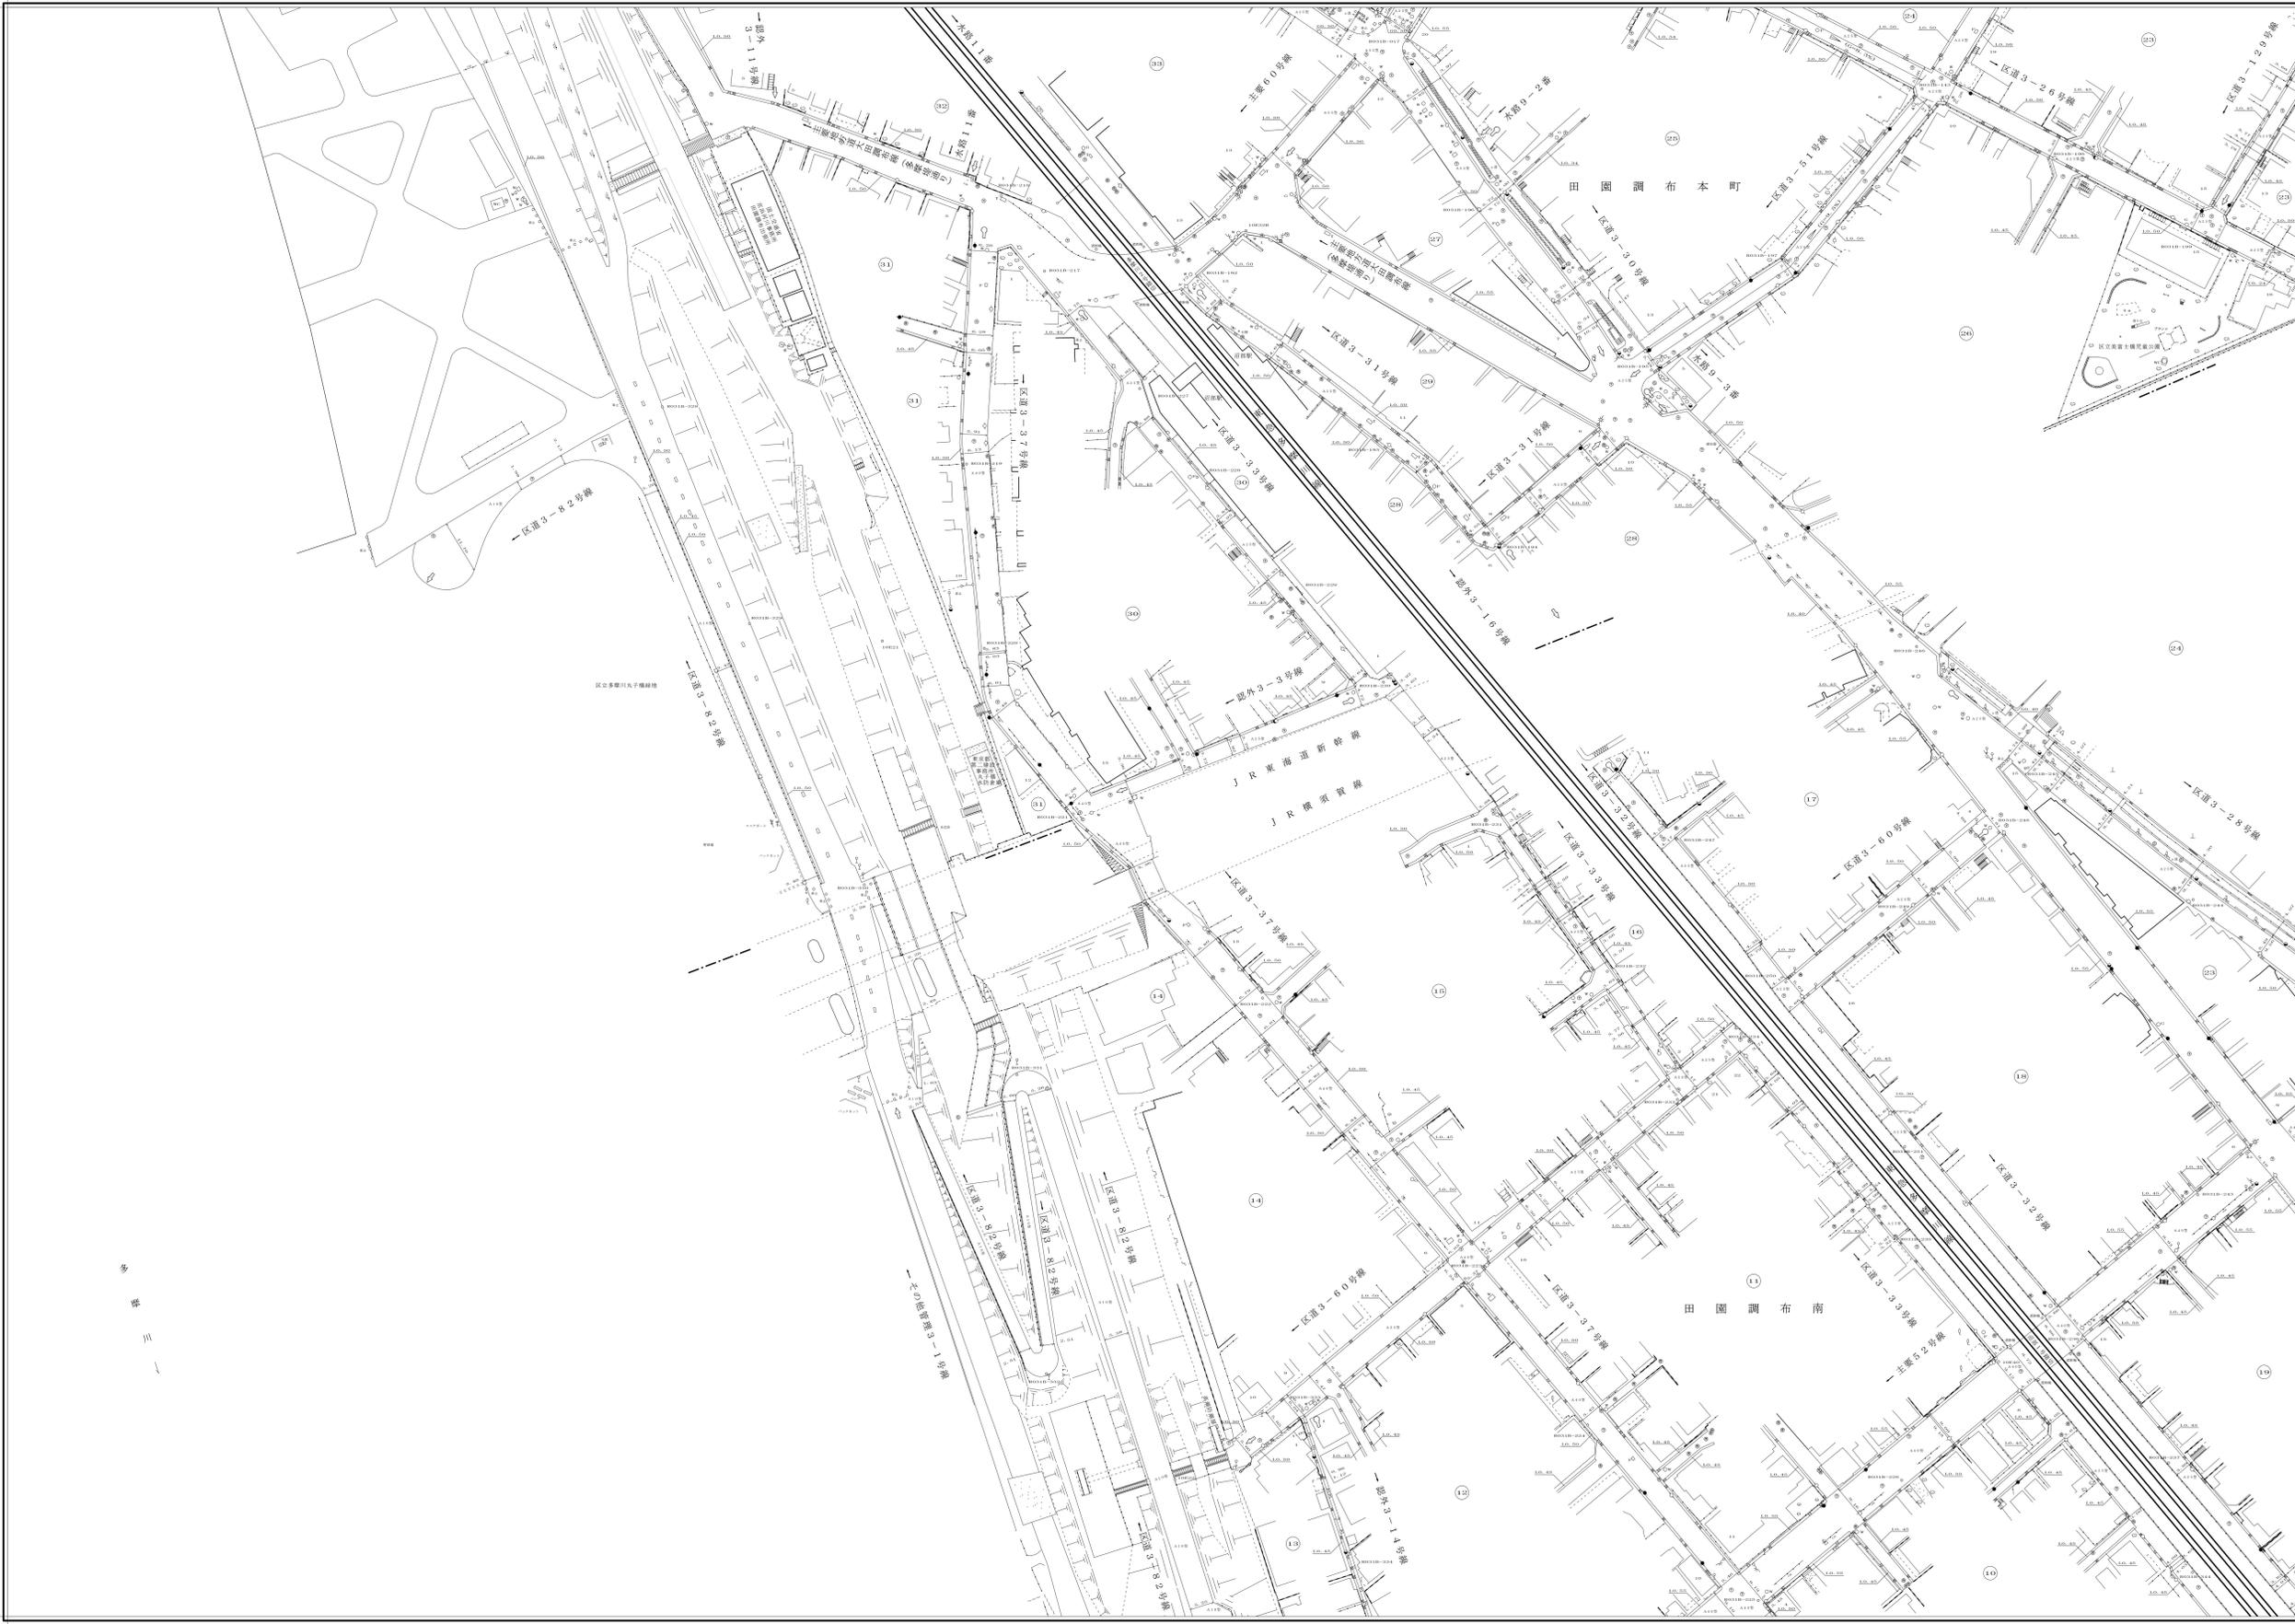

平成七年 三月 調製 株式会社 ヤチホ
 平成八年 三月 調製 株式会社 ヤチホ
 平成十年 三月 調製 株式会社 ヤチホ
 令和元年十一月 補正 株式会社 協立コンサルタンツ

令和四年二月 調製 株式会社 ヤチホ

縮尺五百分之一

83-32