

大 田


83
63 64 65
63 64 65
73 74 75

道路台帳平面図

八十三号六十四番

平成十四年三月 調製 株式会社 三英エンジニアリング
 平成十一年三月 調製 株式会社 城南
 平成八年三月 調製 株式会社 協立コンサルタンツ
 平成六年三月 調製 株式会社 第一航業

令和四年二月 補正 株式会社 ヤチホ
 平成二十五年三月 調製 株式会社 第一航業

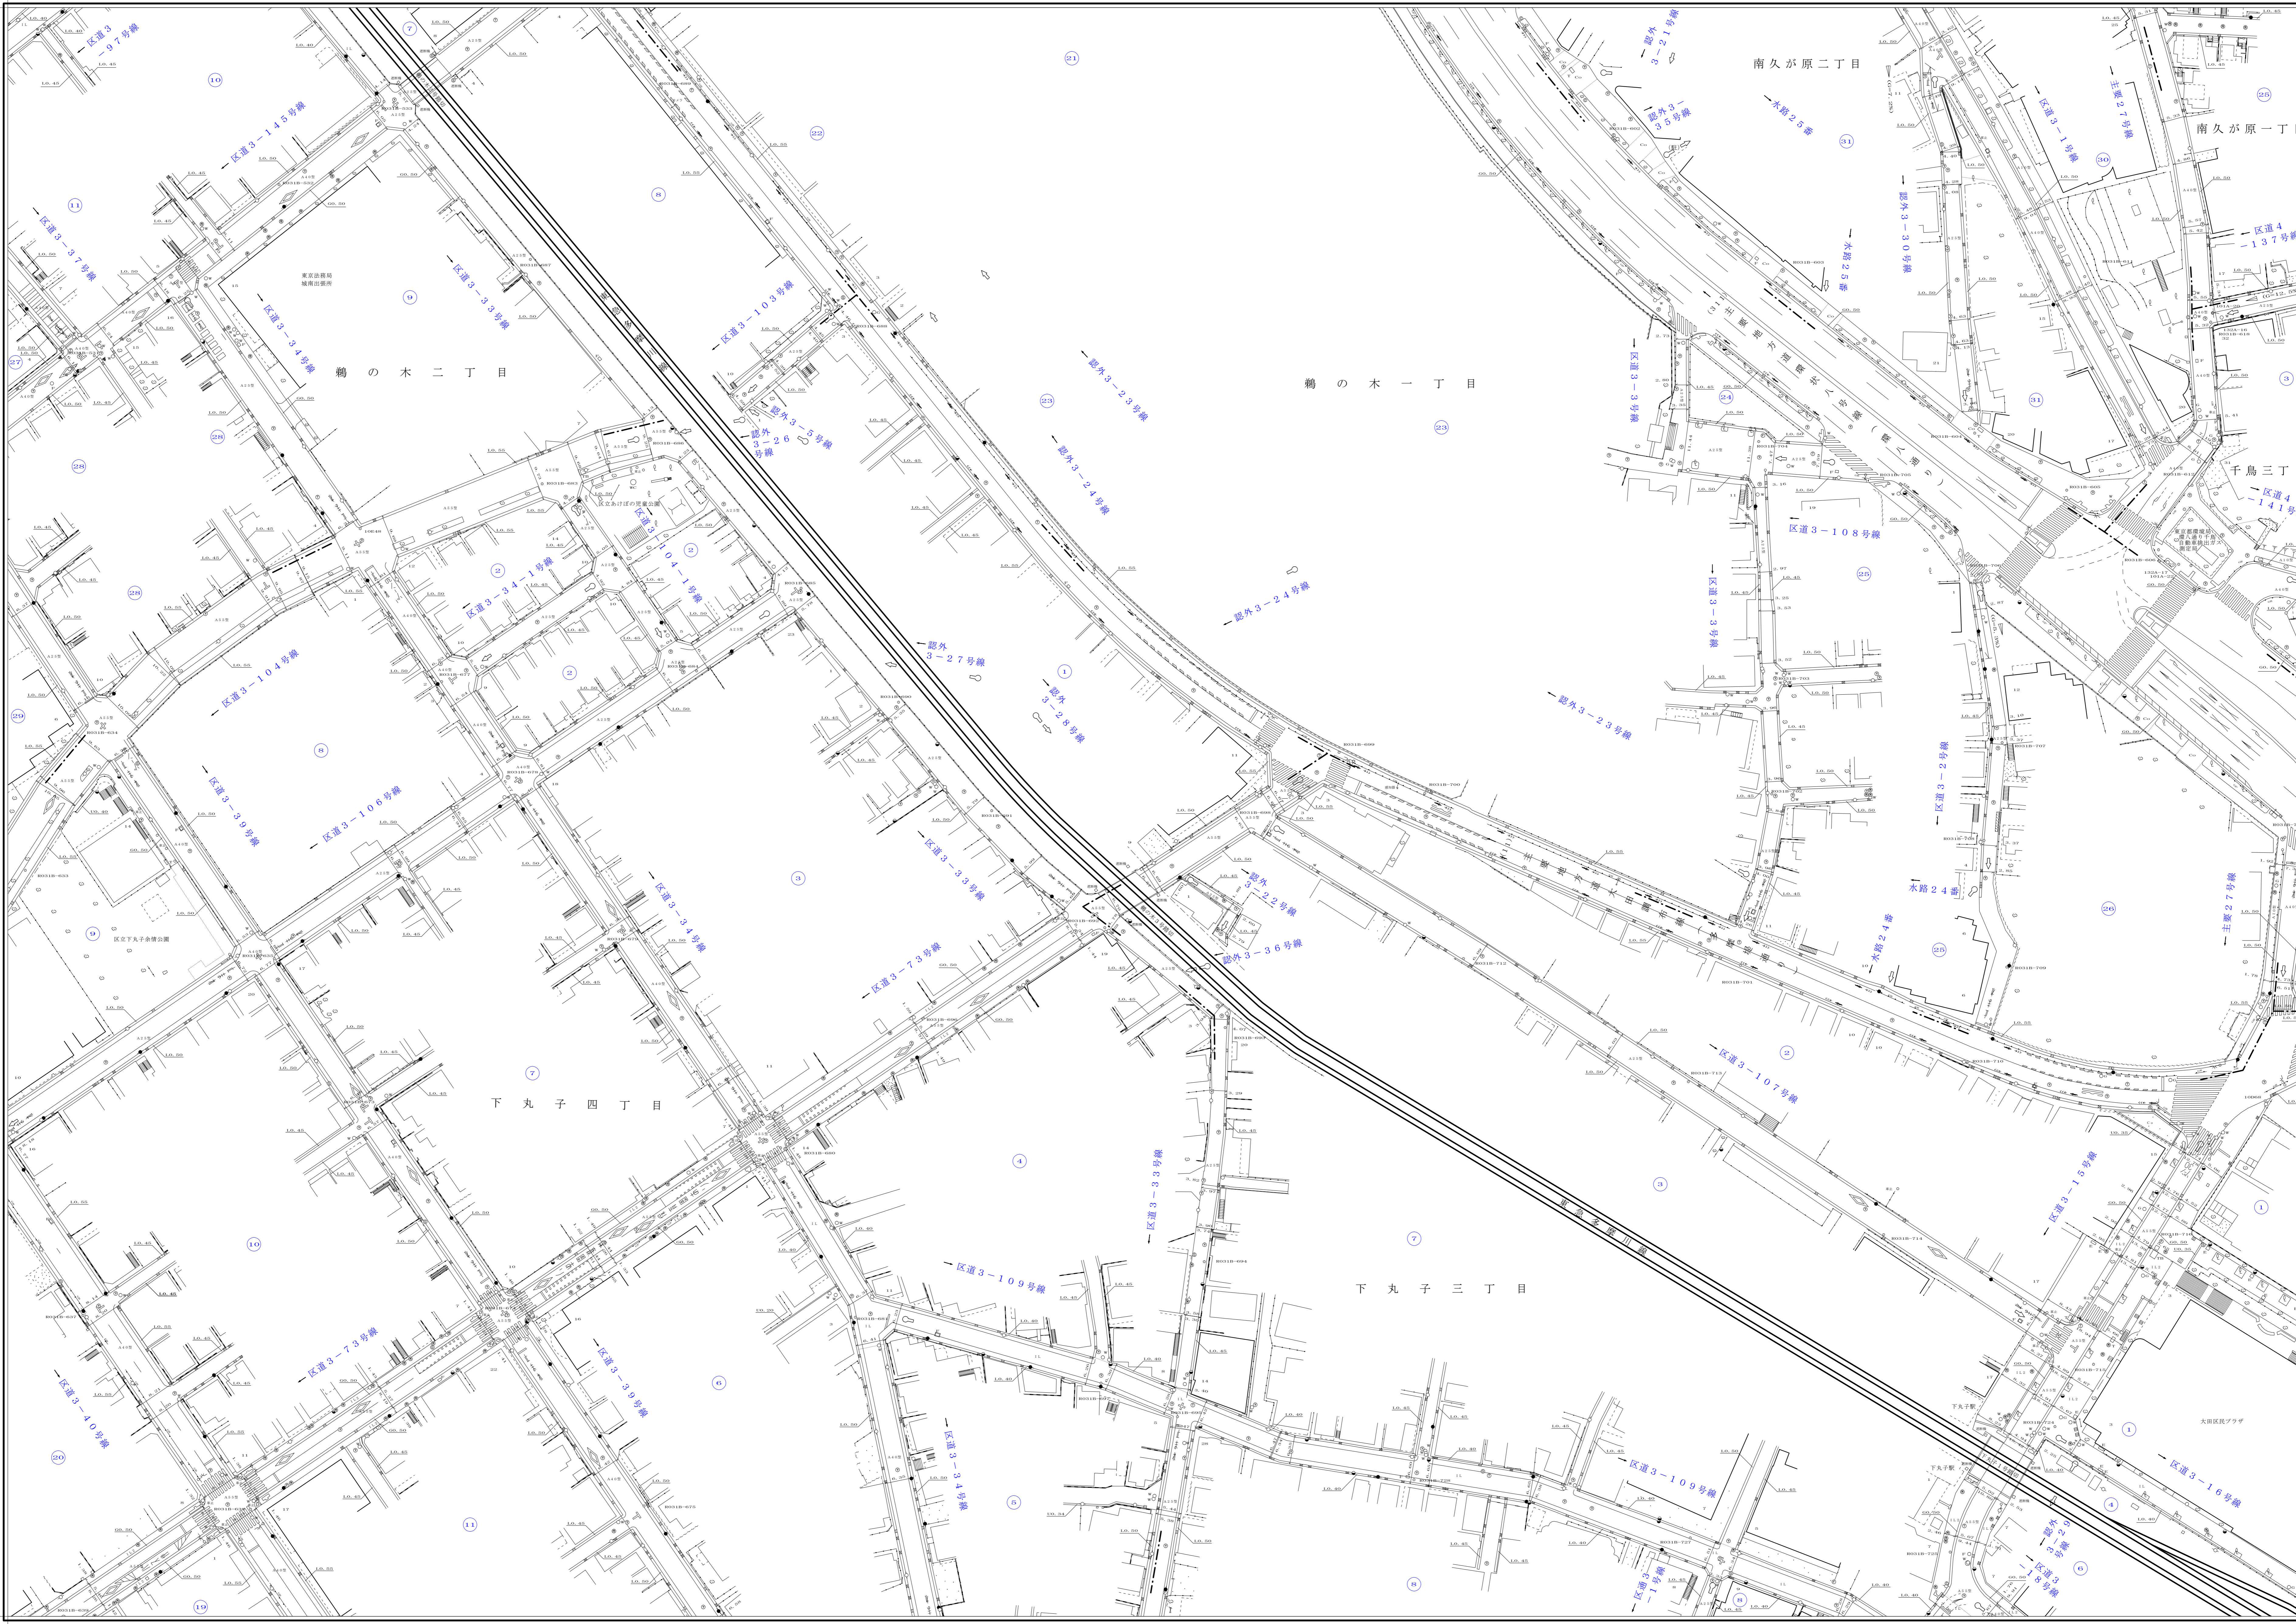

縮尺五百分之一