

大 田


平成二十六年三月
令和五年十一月
調製 補正 調製
株式会社 第一航業
株式会社 協立コンサルタンツ

83

83	84
93	94
	4

道路台帳平面図

八十三号九十三番

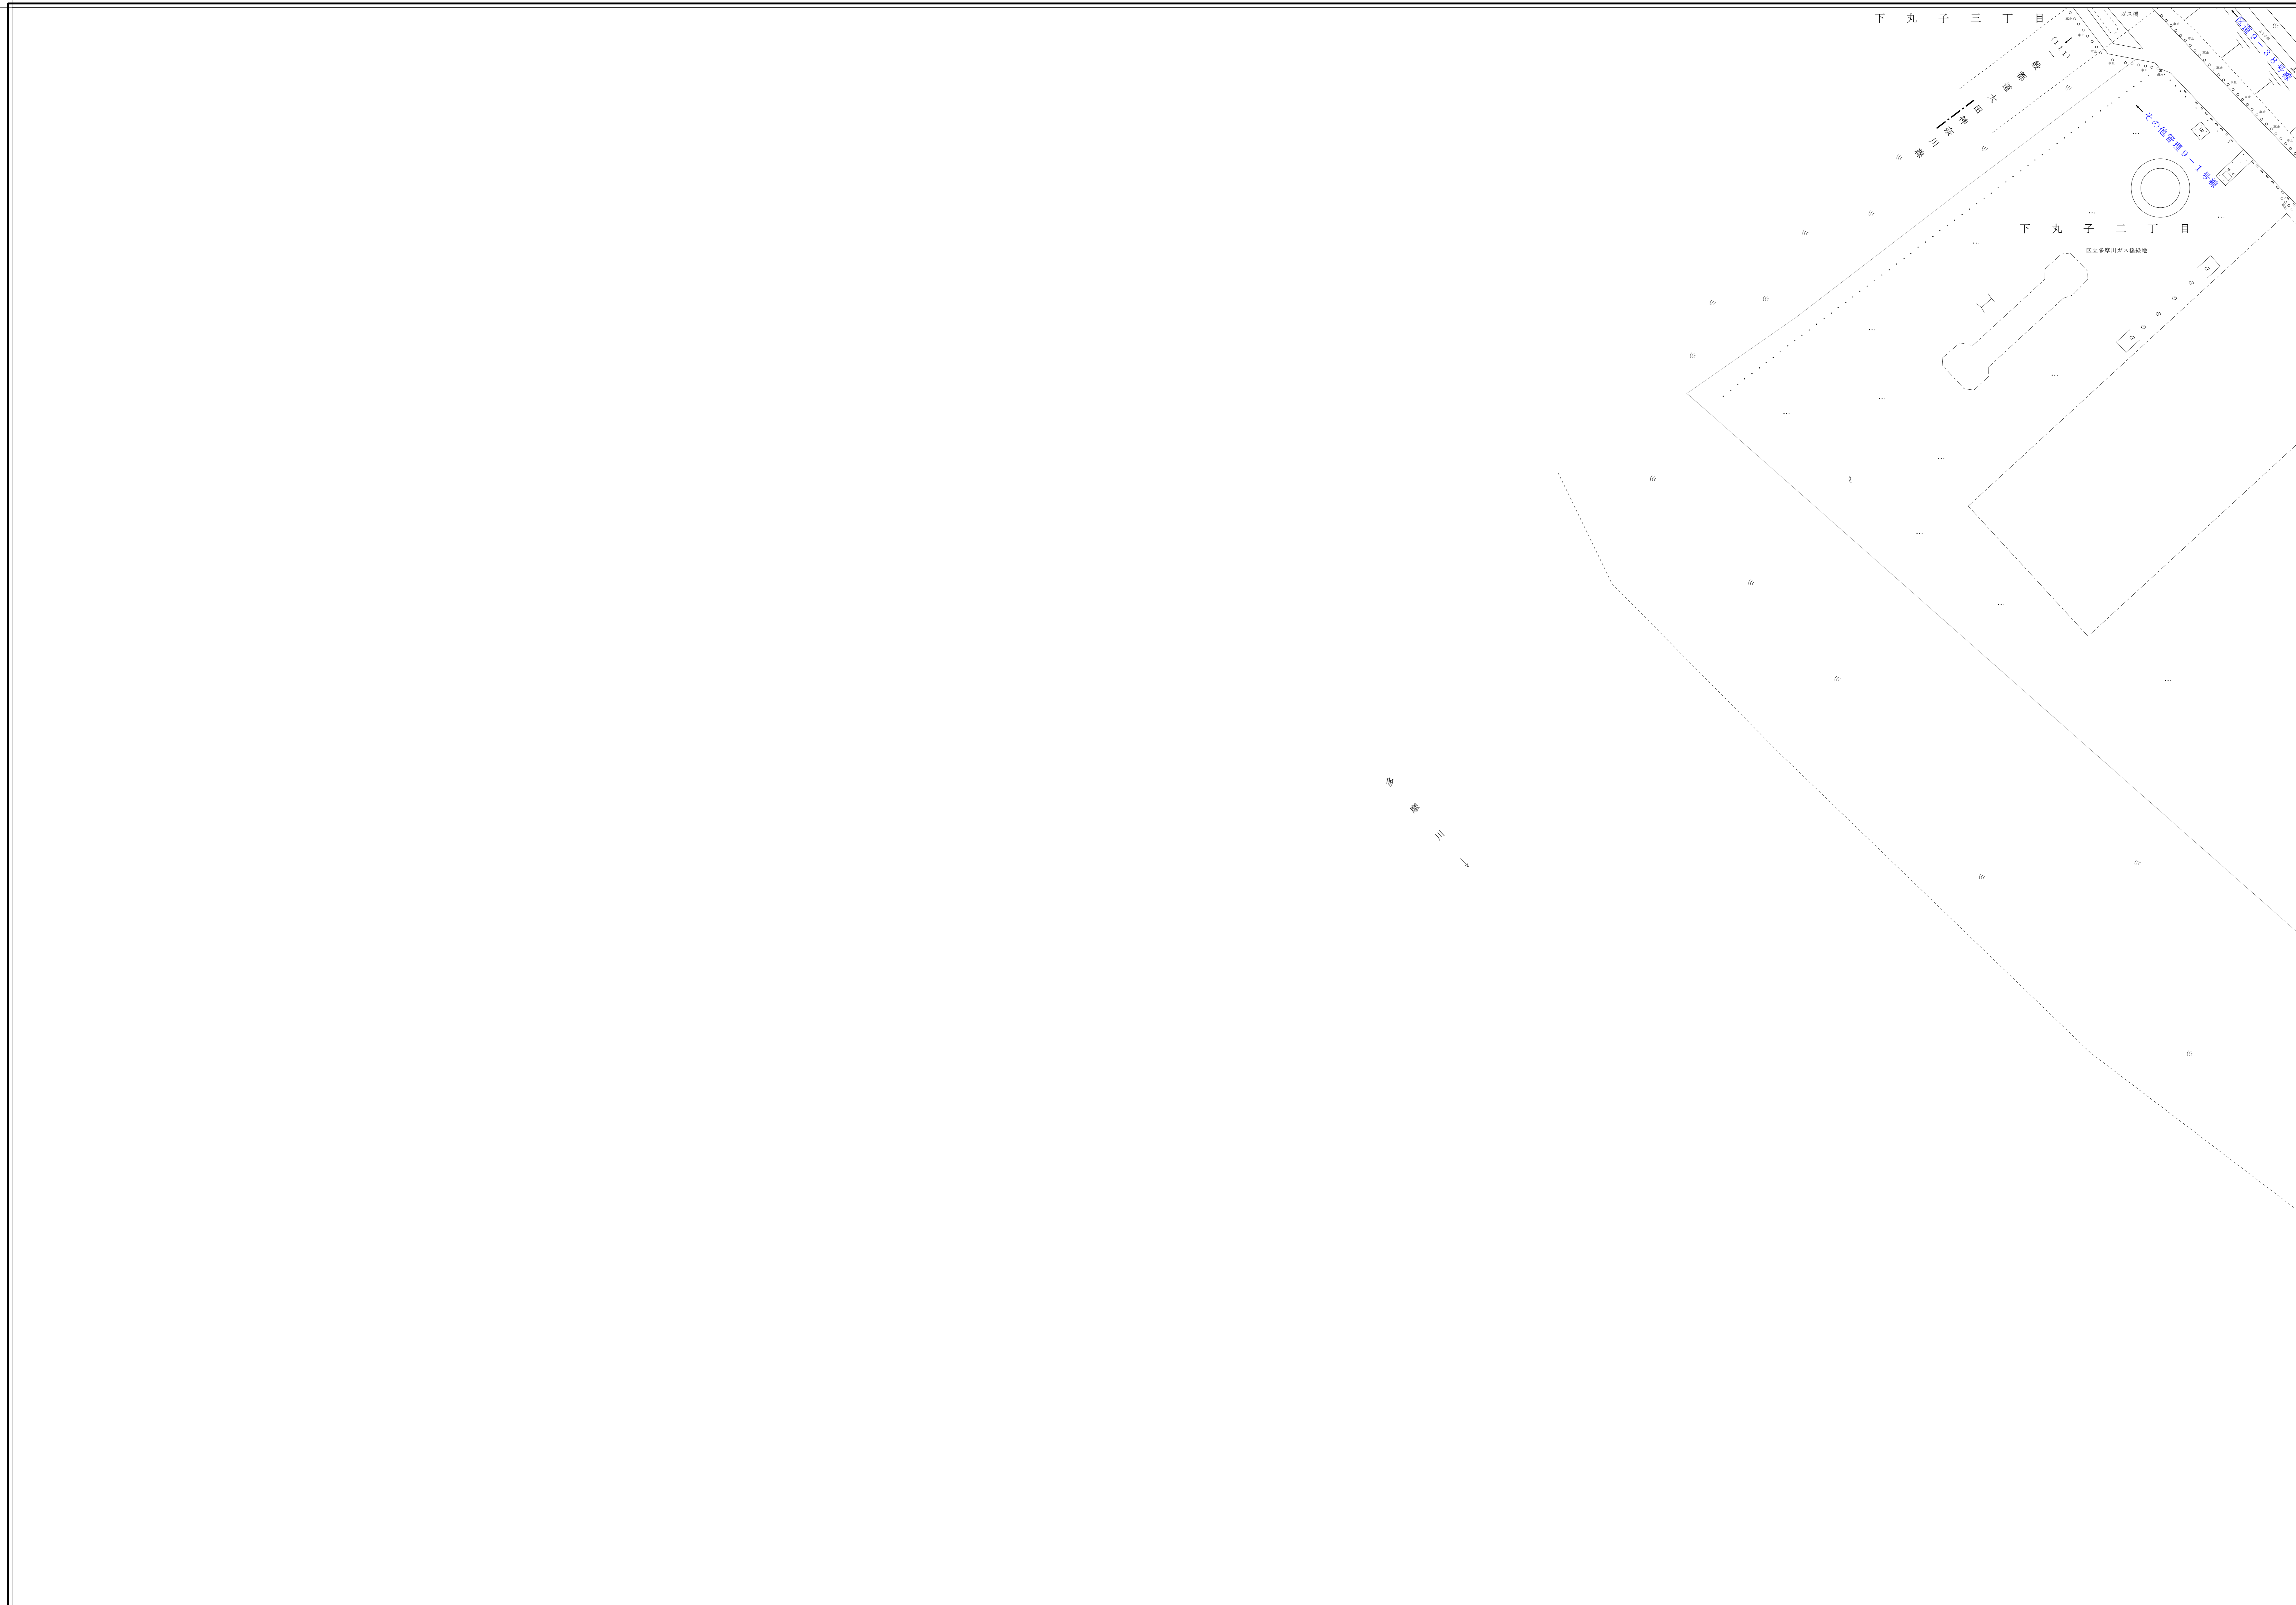

縮尺 五 百 分 之 一

83-93