

大 田


84

15	16	17
25	26	27
35	36	37

道路台帳平面図

八十四号二十六番

平成二十七年三月
 令和六年十二月
 調製 株式会社 協立コンサルタンツ
 補正 株式会社 日ハラ測量

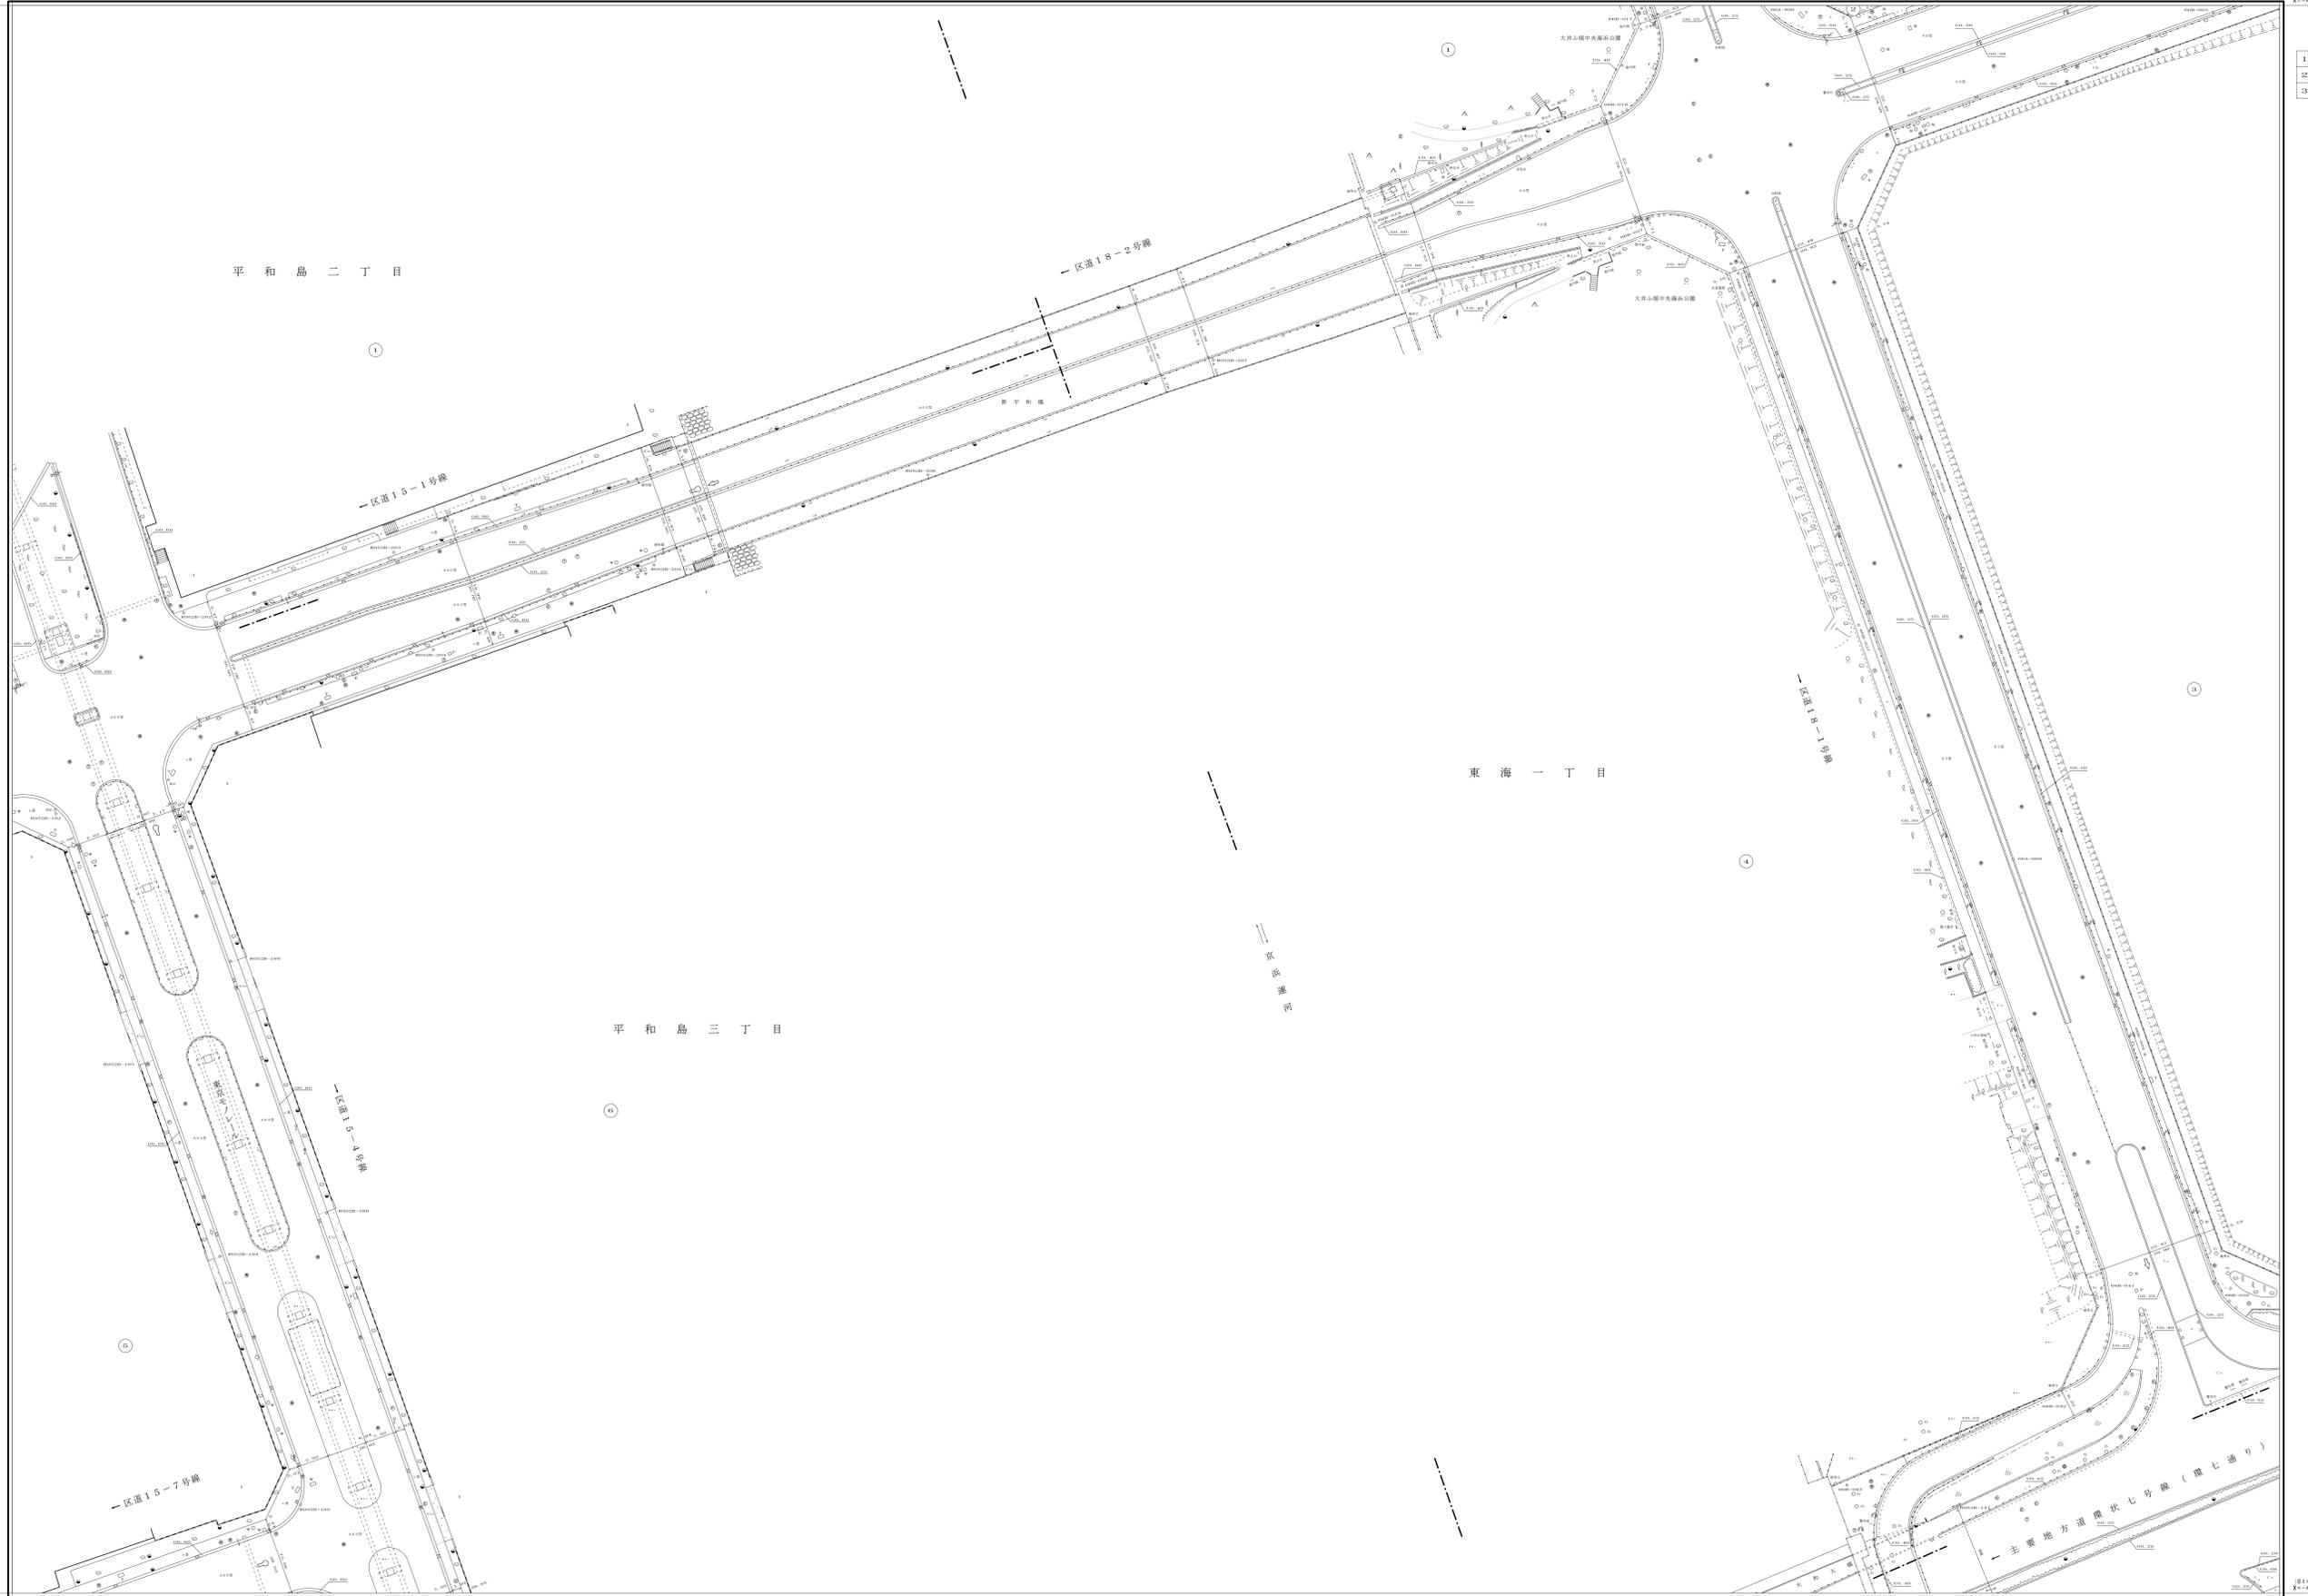

縮尺五百分之一

84-26