


大 田

84

24	25	26
34	35	36
44	45	46

道路台帳平面図

八十四号三十五番

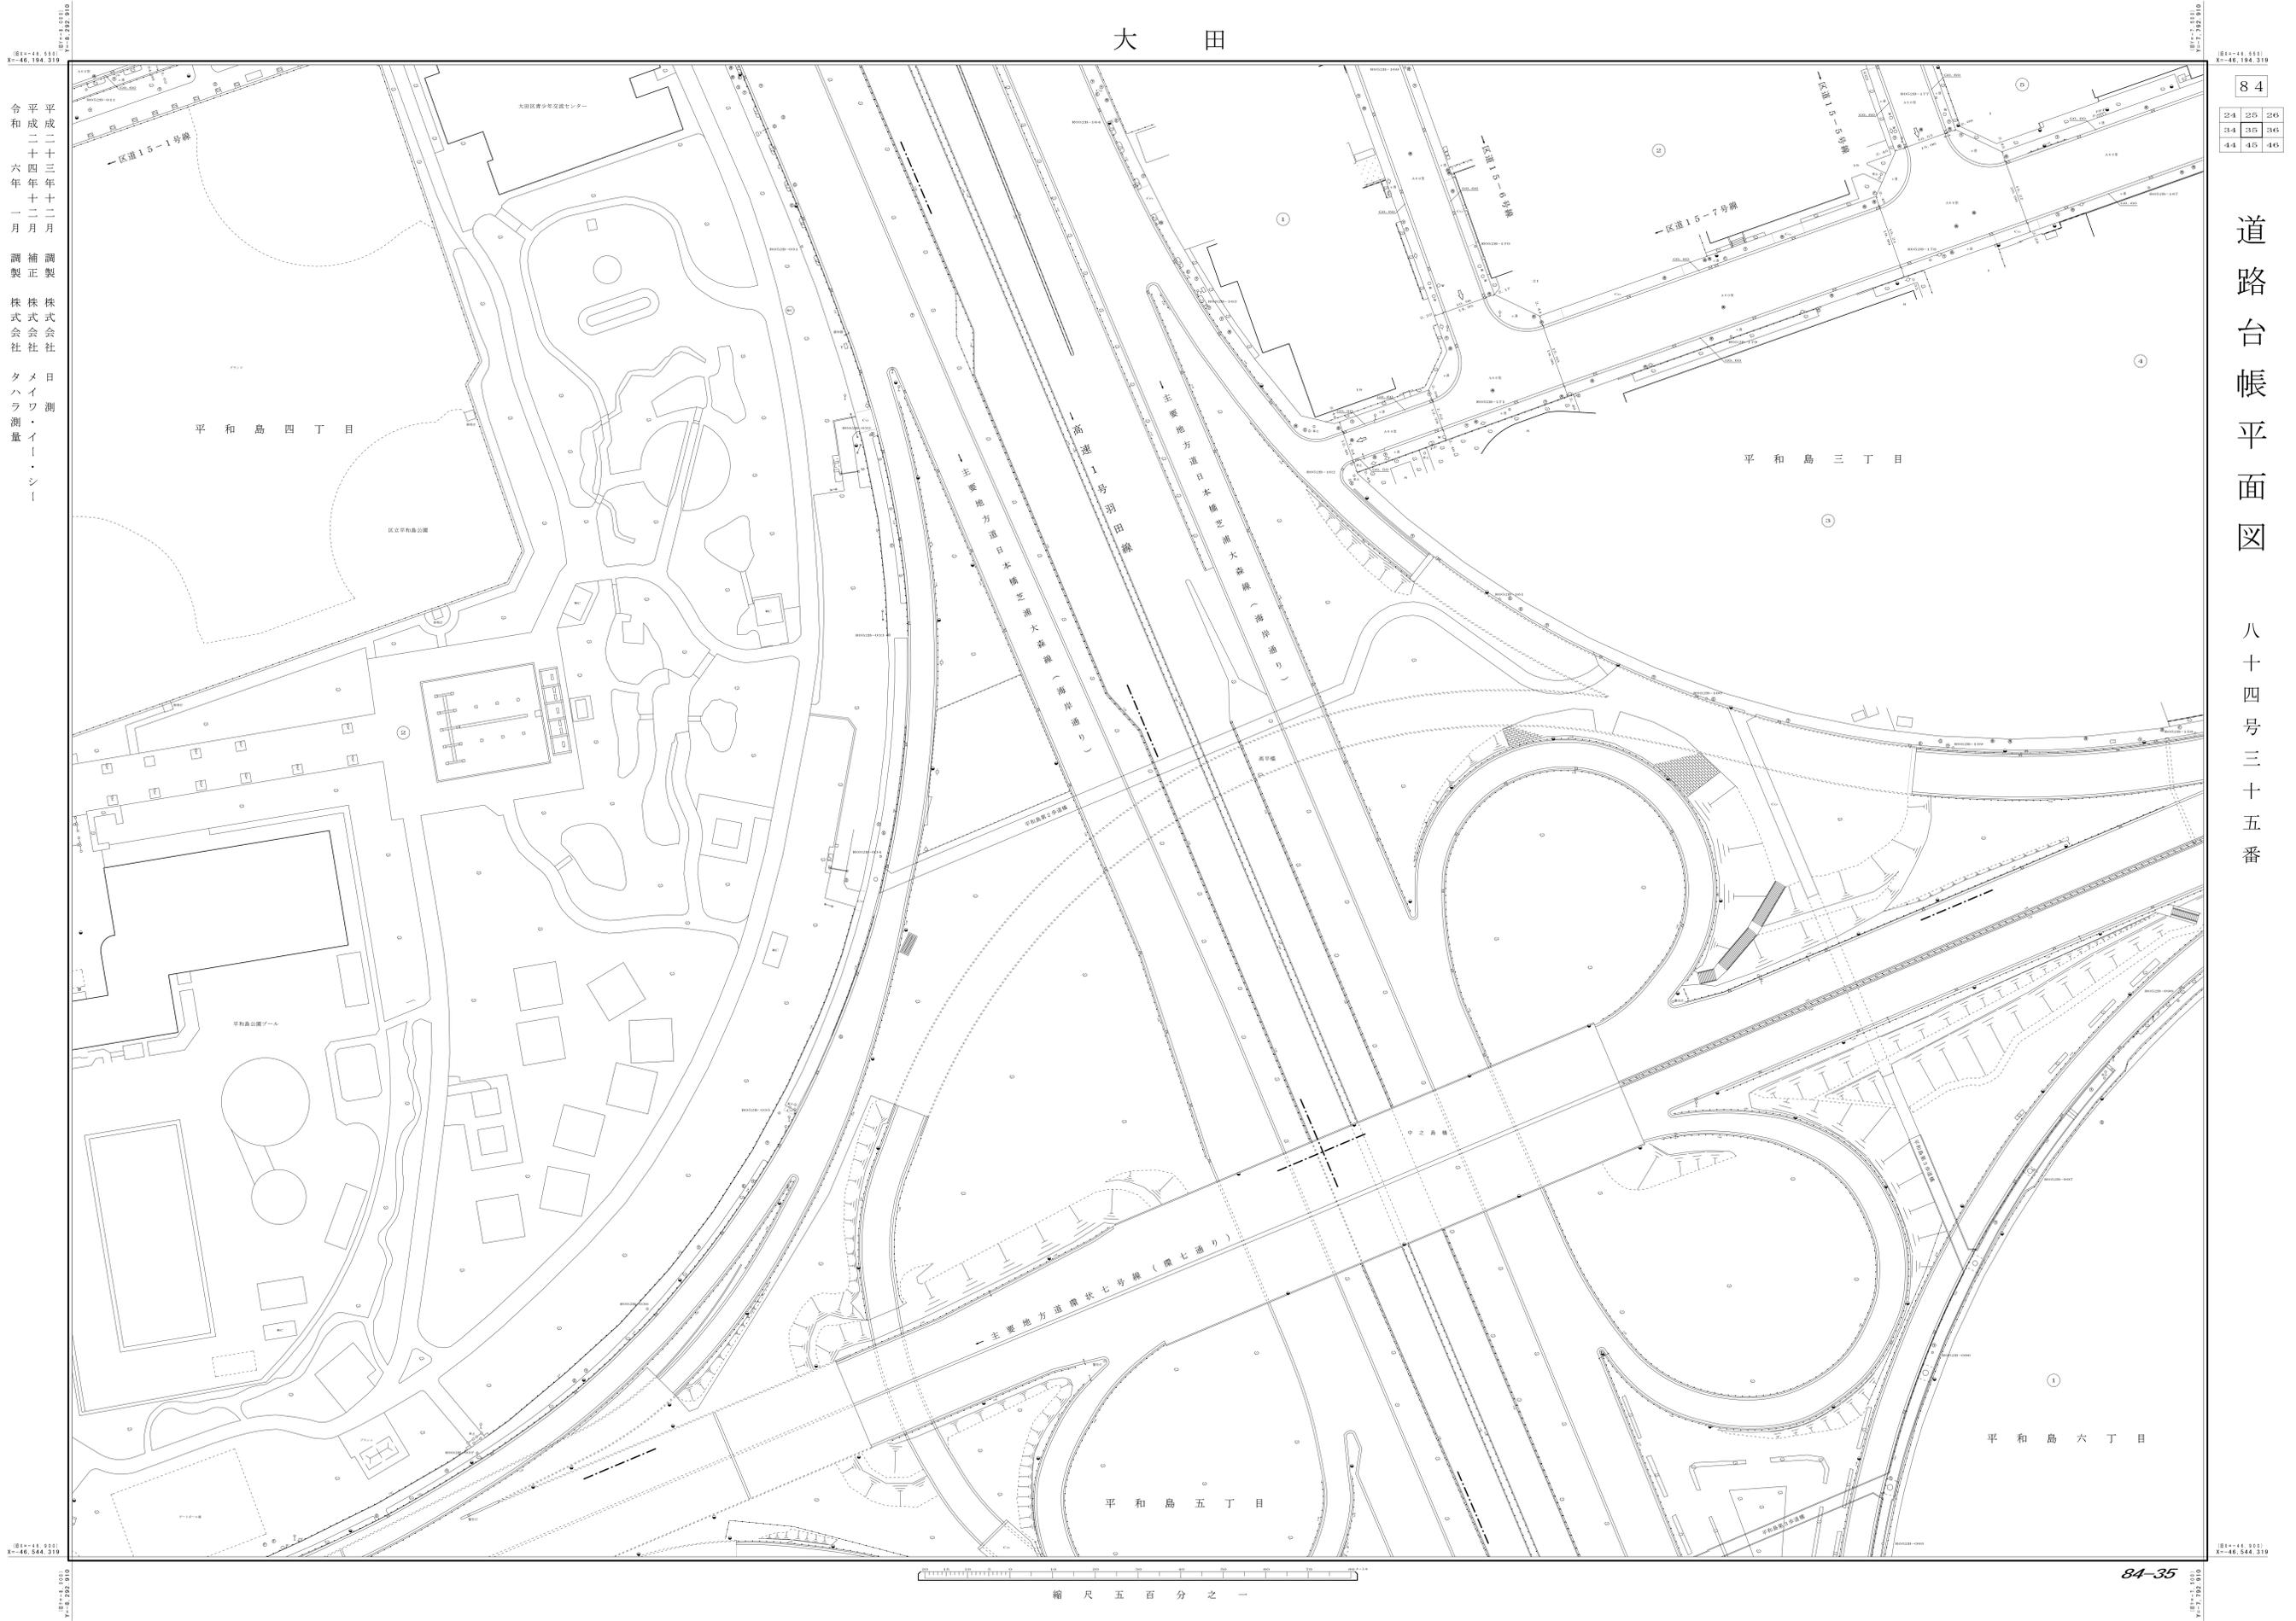

平成二十三年十二月
 令和六年一月
 調製
 株式会社
 株式会社
 タハラ測量
 日湖
 メイワ・イー・シー

東経14.551
 北緯46.319

東経14.551
 北緯46.319

縮尺五百分之一

84-35

東経14.551
 北緯46.319