


大 田

84

24	25	26
34	35	36
44	45	46

道路台帳平面図

八十四号三十五番

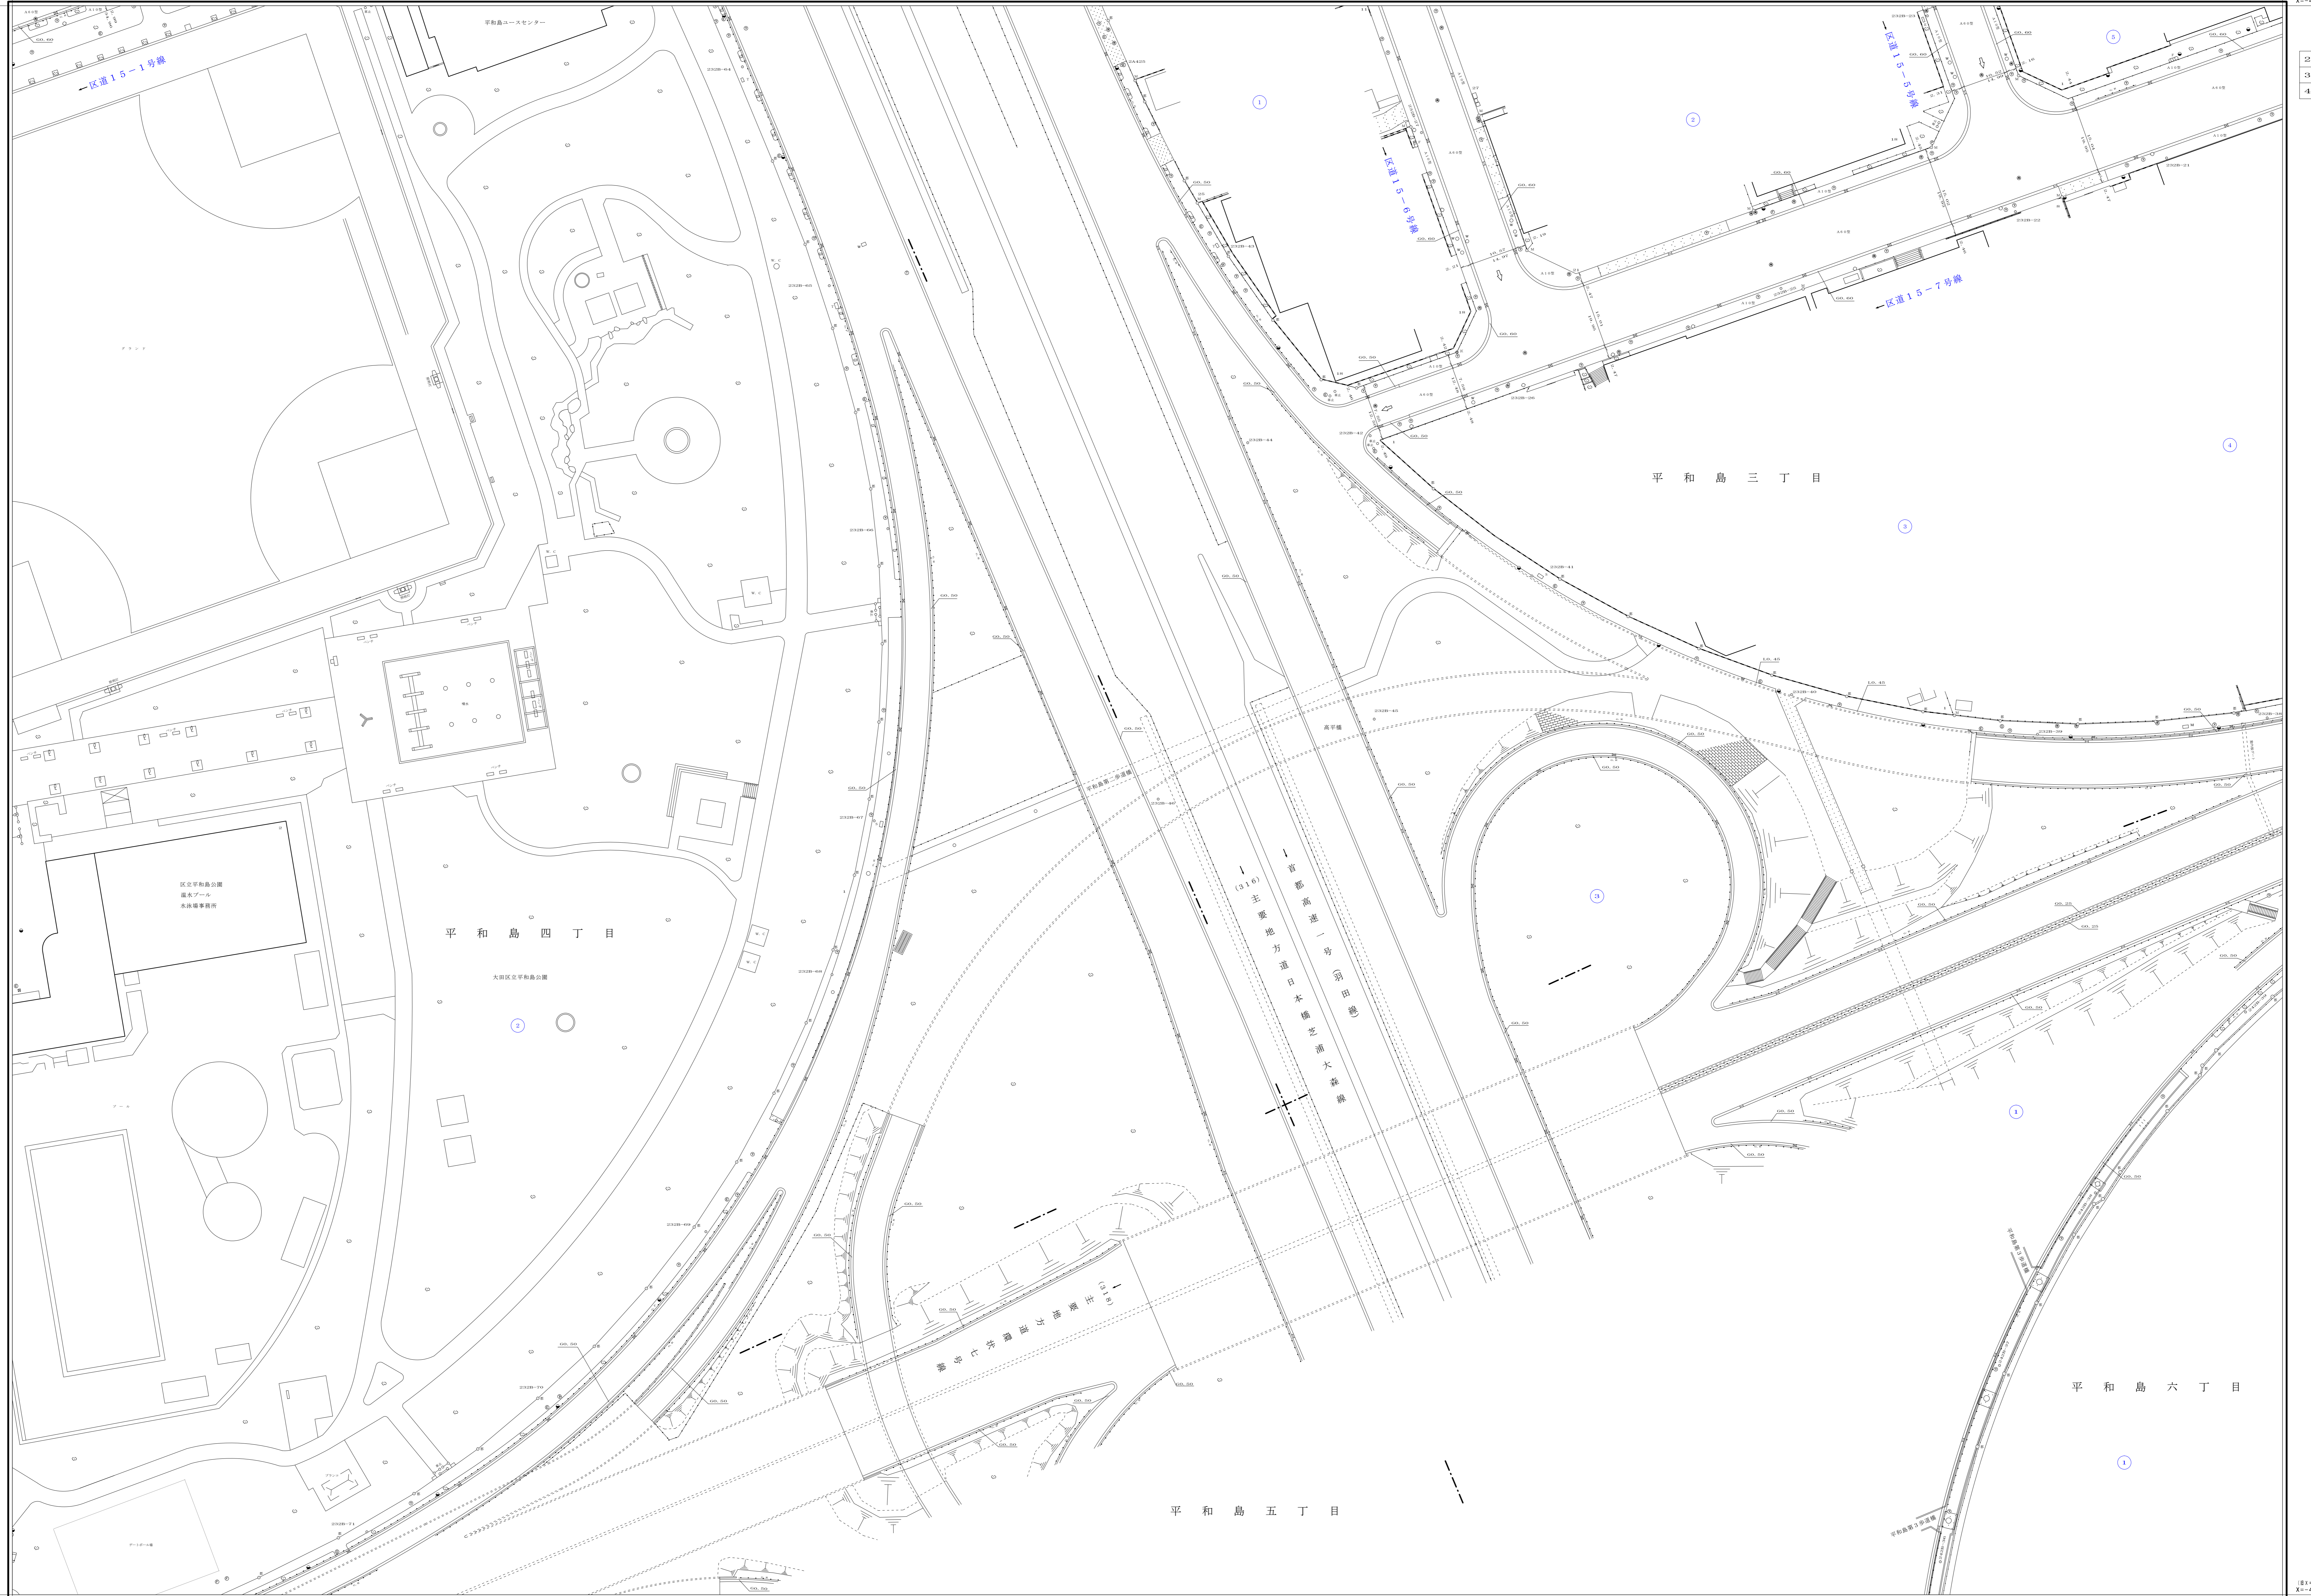

平成二十三年十二月 調製 株式会社
 令和六年一月 調製 株式会社
 株式会社
 タハラ測量

縮尺 五百分之一

