


大 田

84  
40 31 32  
50 41 42  
60 51 52

道路台帳平面図

八十四号四十一番

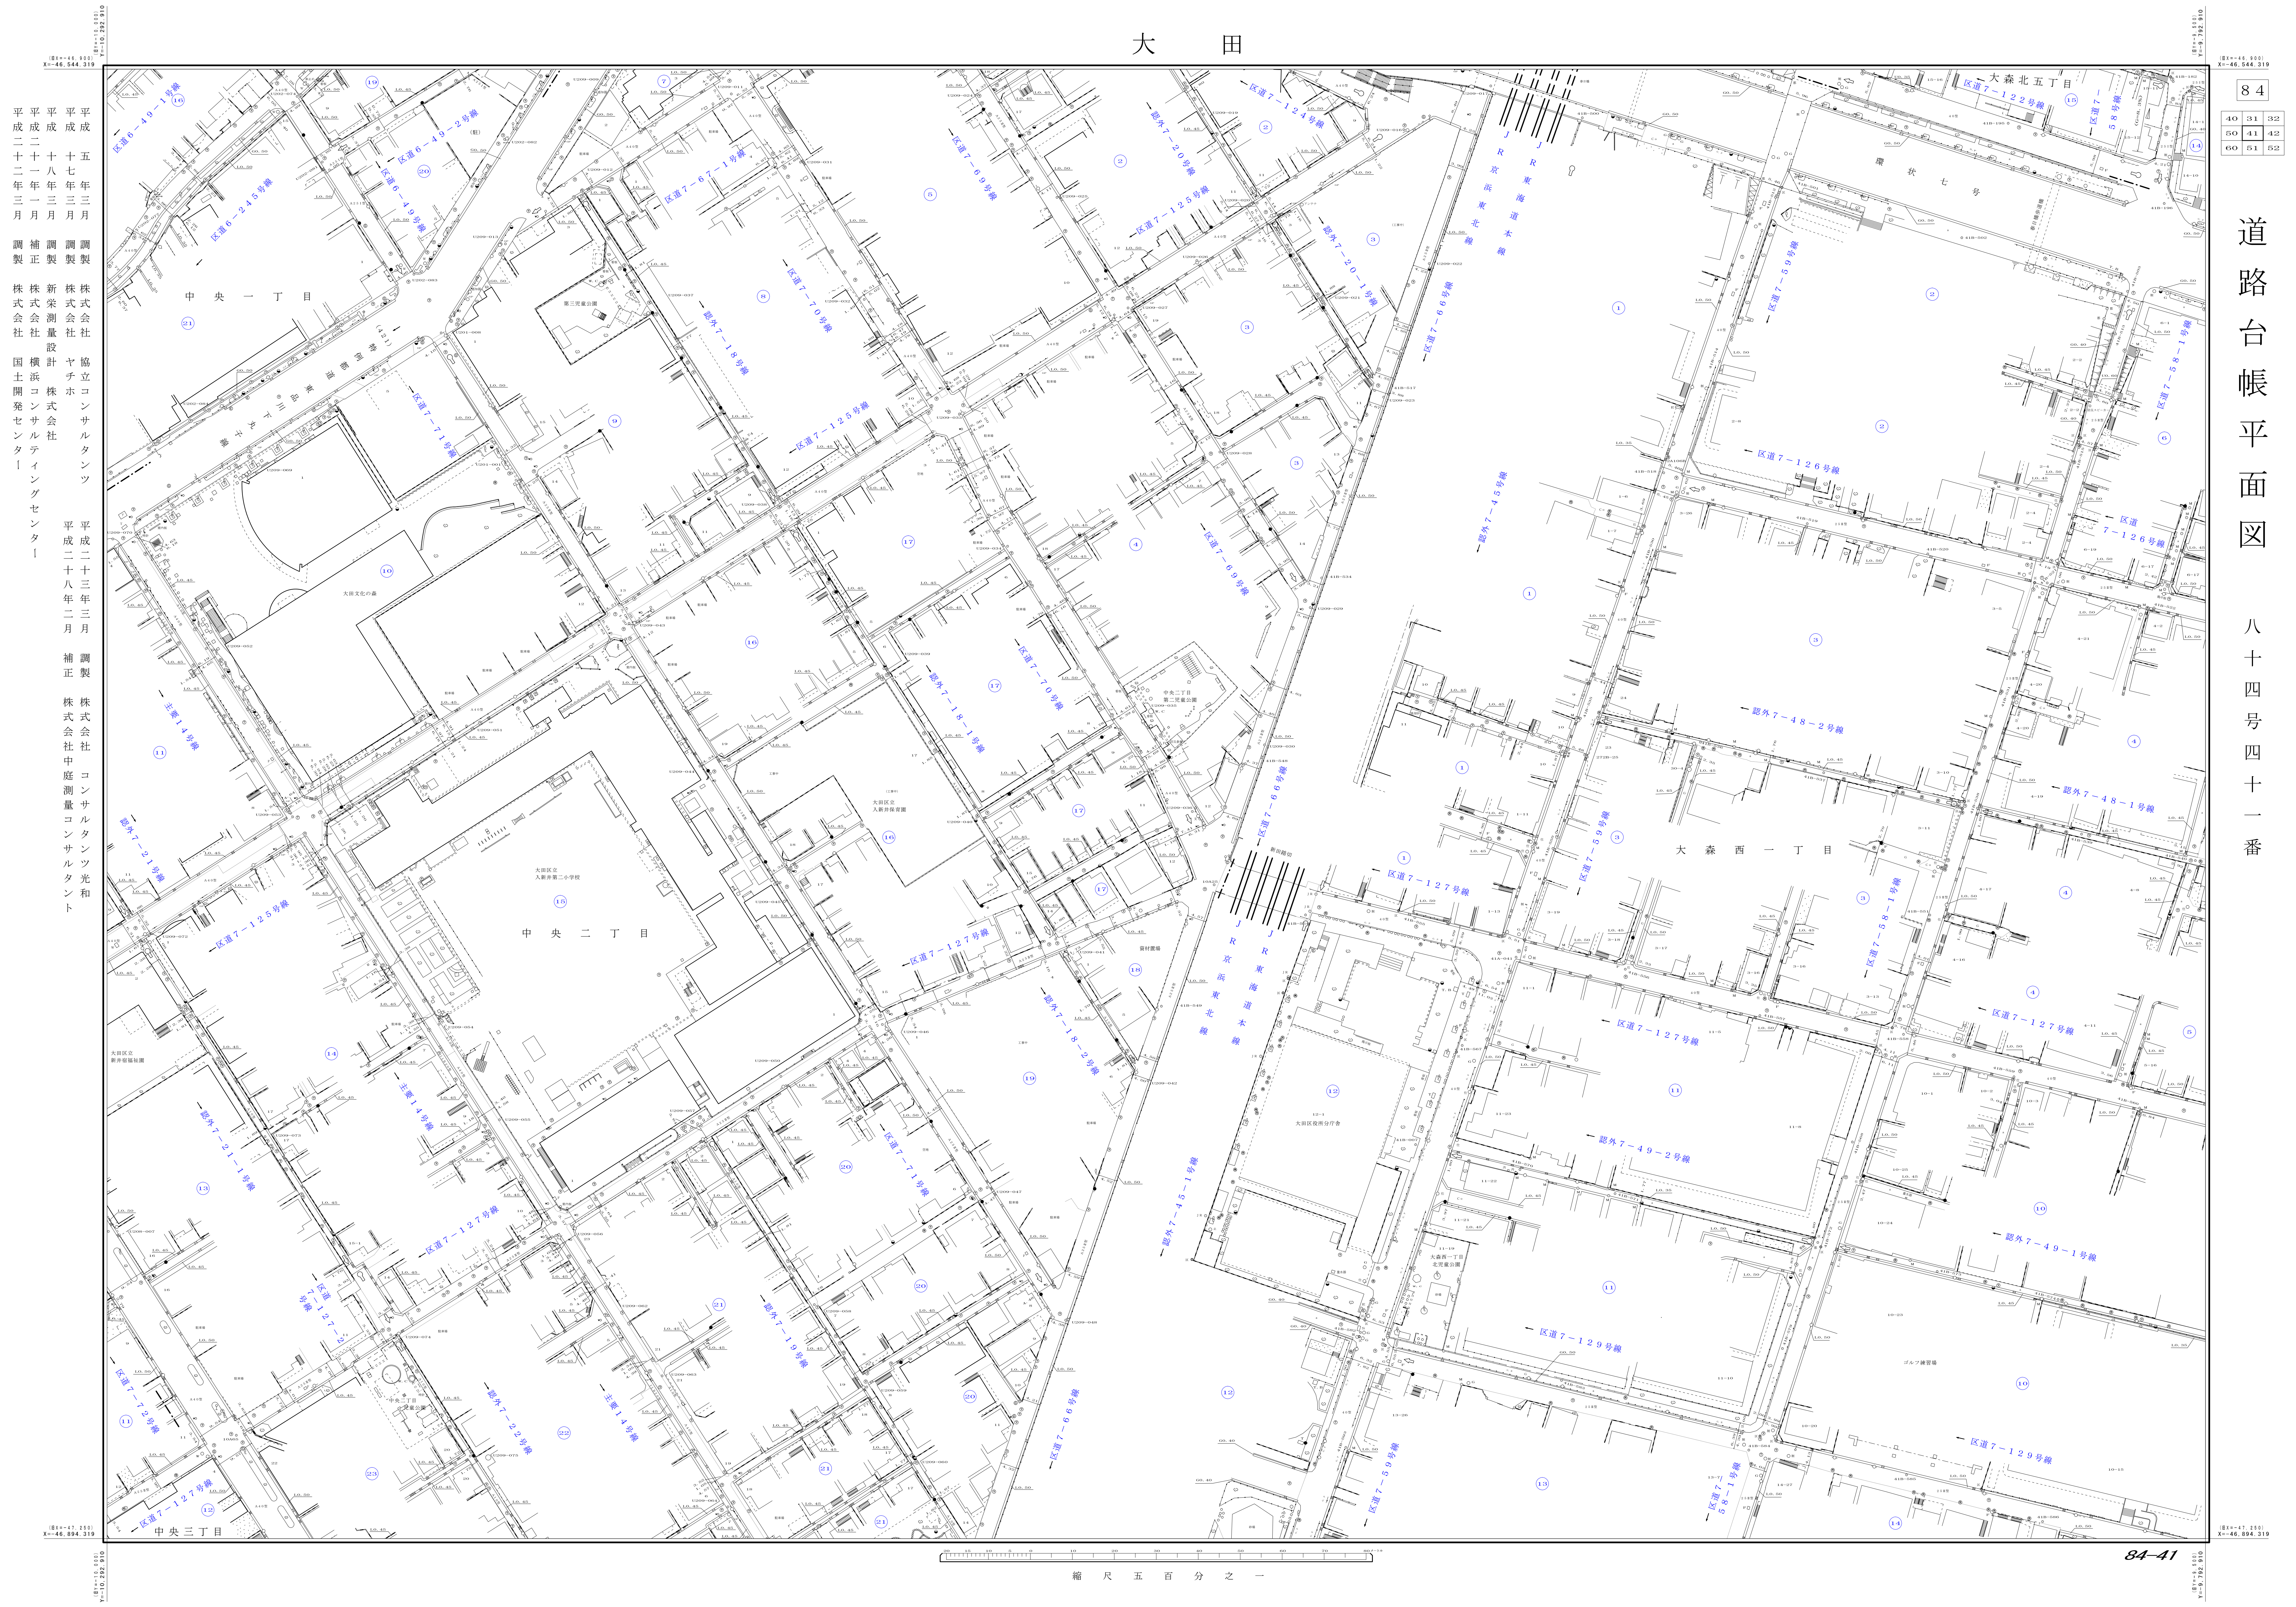

平成二十二年三月 調製 株式会社 国土開発センター

平成二十一年三月 調製 株式会社 横濱コンサルテイングセンター

平成二十八年三月 調製 株式会社 ヤチホ

平成二十七年三月 調製 株式会社 新栄測量設計

平成二十三年三月 調製 株式会社 協立コンサルタンツ

平成二十八年二月 補正 株式会社 中庭測量コンサルタンツ

平成二十三年三月 補正 株式会社 コンサルタンツ光和

縮尺 五百分之一