


大 田

84

33	34	35
43	44	45
53	54	55

道路台帳平面図

八十四号四十四番

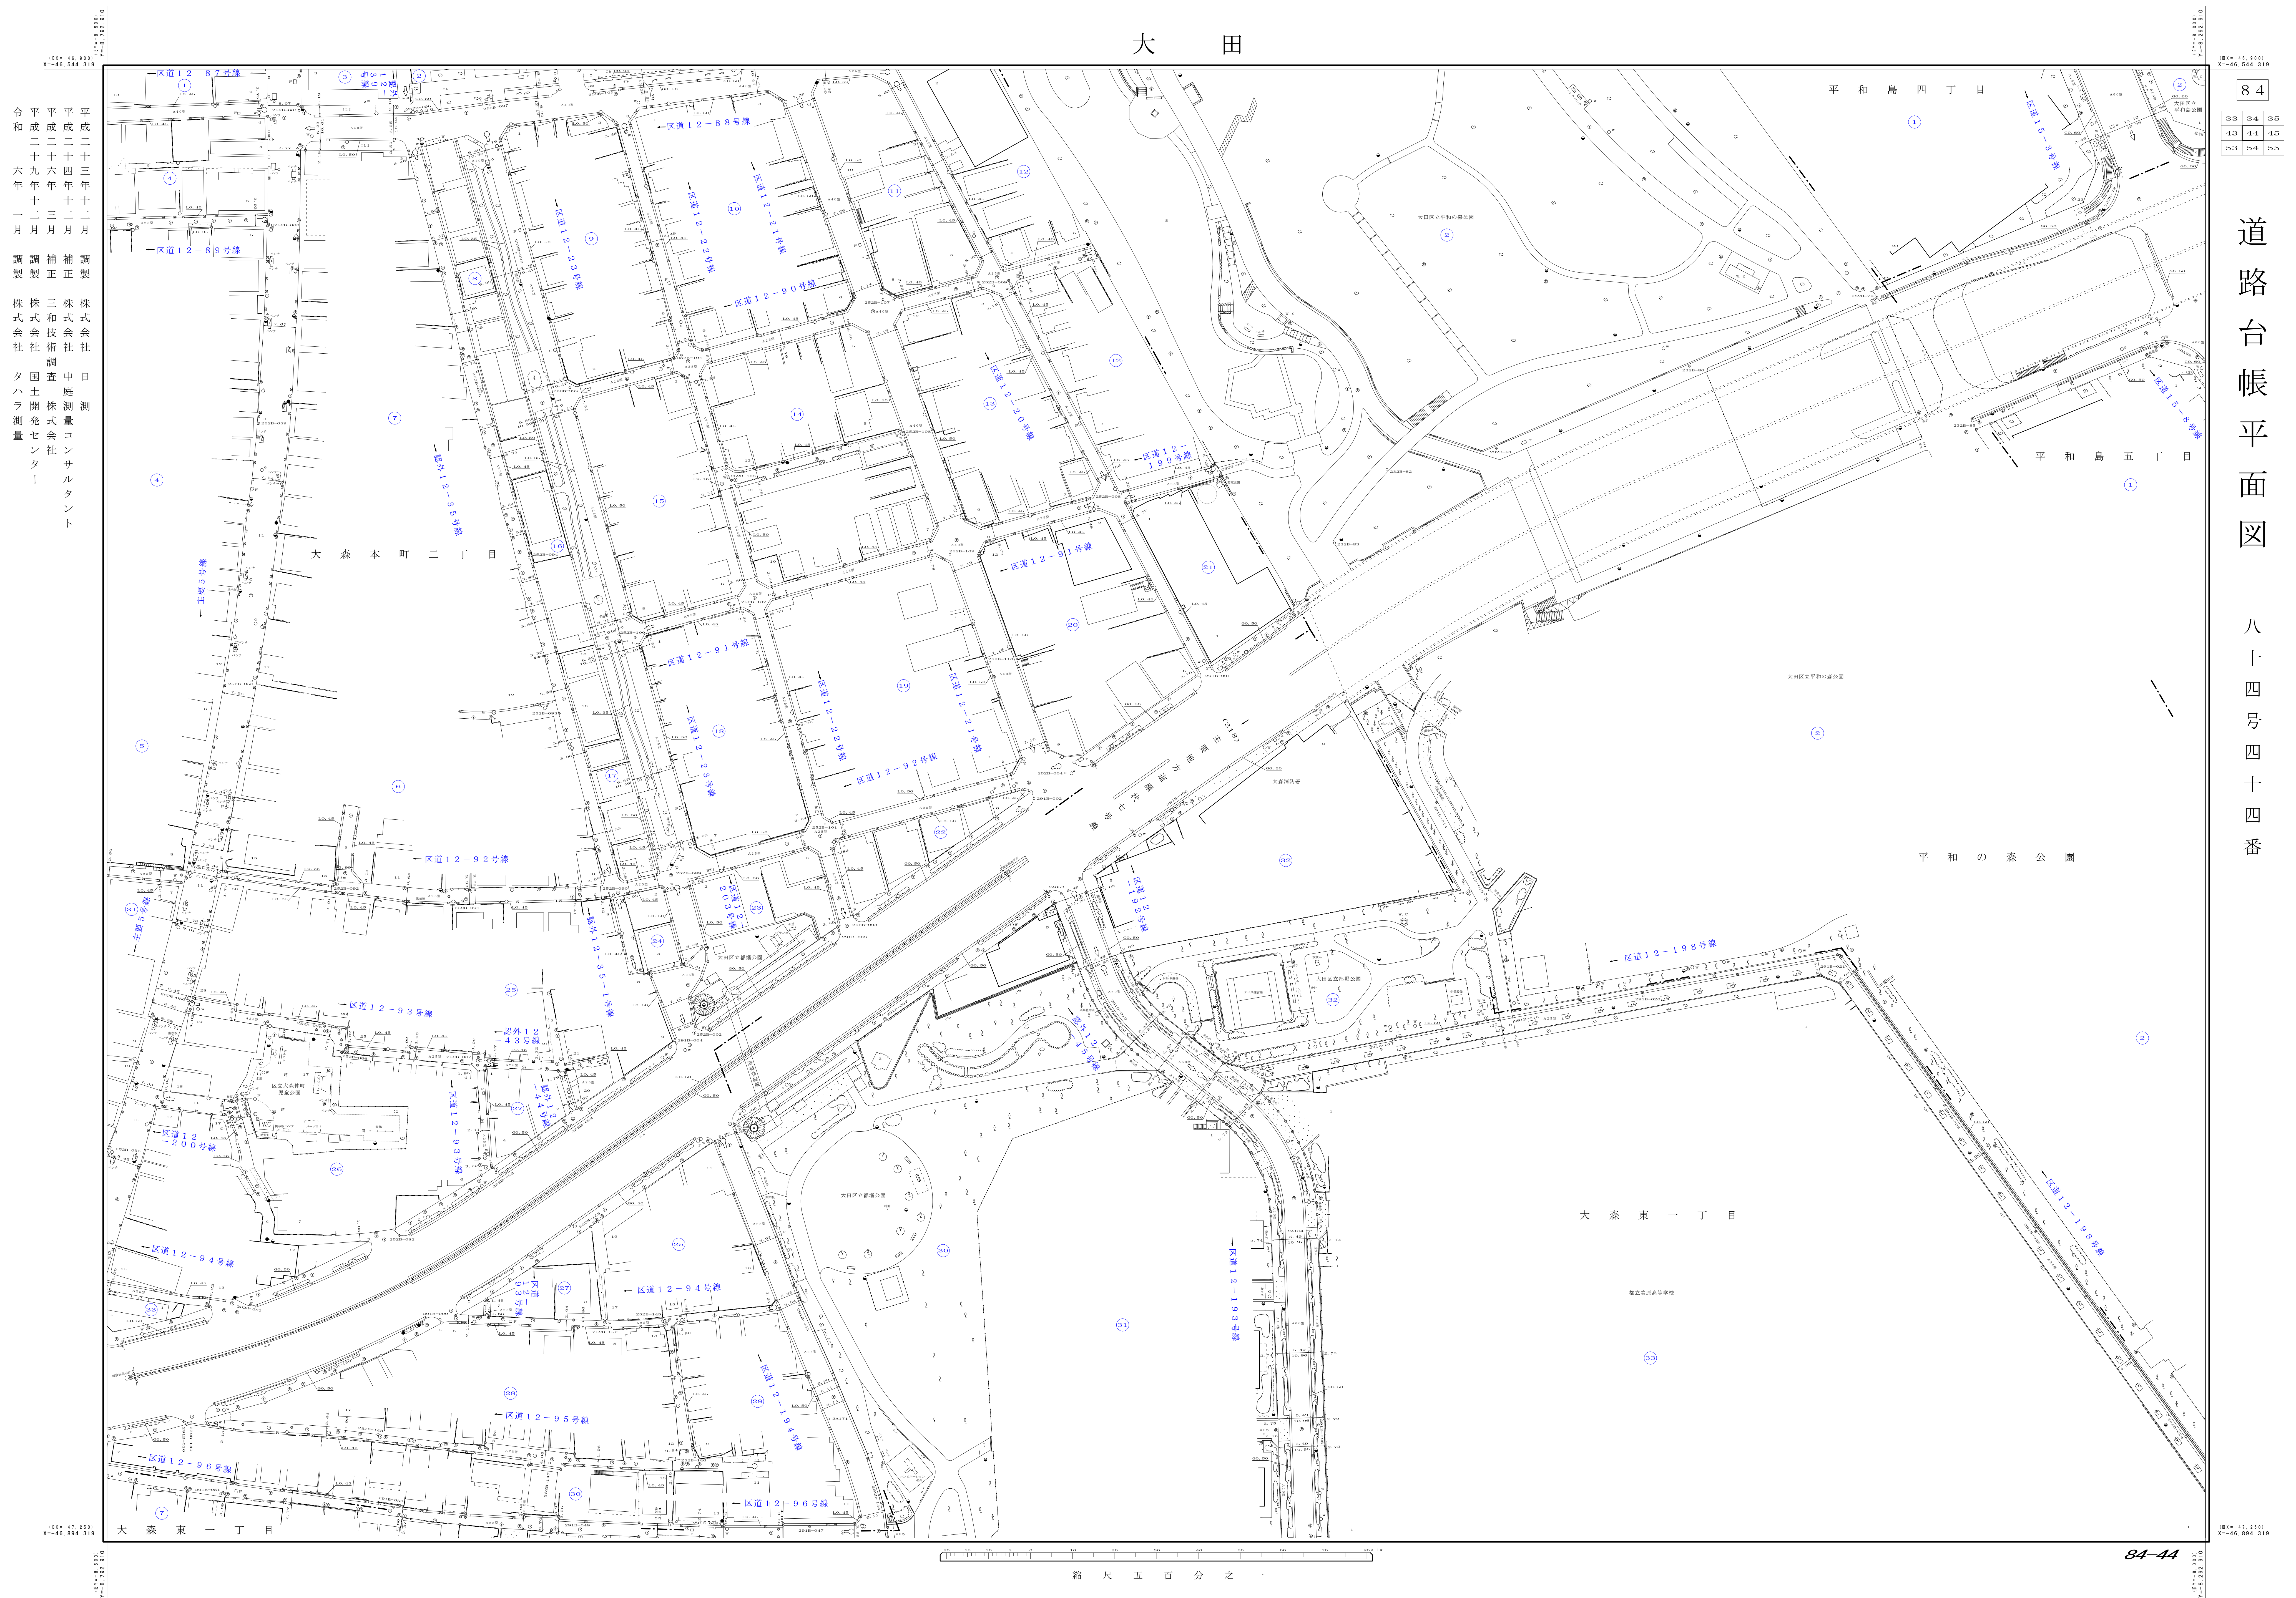

平成二十三年十二月 調製 株式会社 日 中 測量 コンサルタント
 平成二十四年十二月 補正 株式会社 三 和 技 術 調 査 株 式 会 社
 平成二十六年十二月 調製 株式会社 三 和 技 術 調 査 株 式 会 社
 令和六年一月 調製 株式会社 タハラ測量

縮尺五百分之一

84-44