

大 田


84

41 42 43
51 52 53
61 62 63

道路台帳平面図

八十四号五十二番

平成二十六年三月調製
平成二十一年一月補正
株式会社協立コンサルタンツ
株式会社協立コンサルタンツ
株式会社協立コンサルタンツ
株式会社協立コンサルタンツ

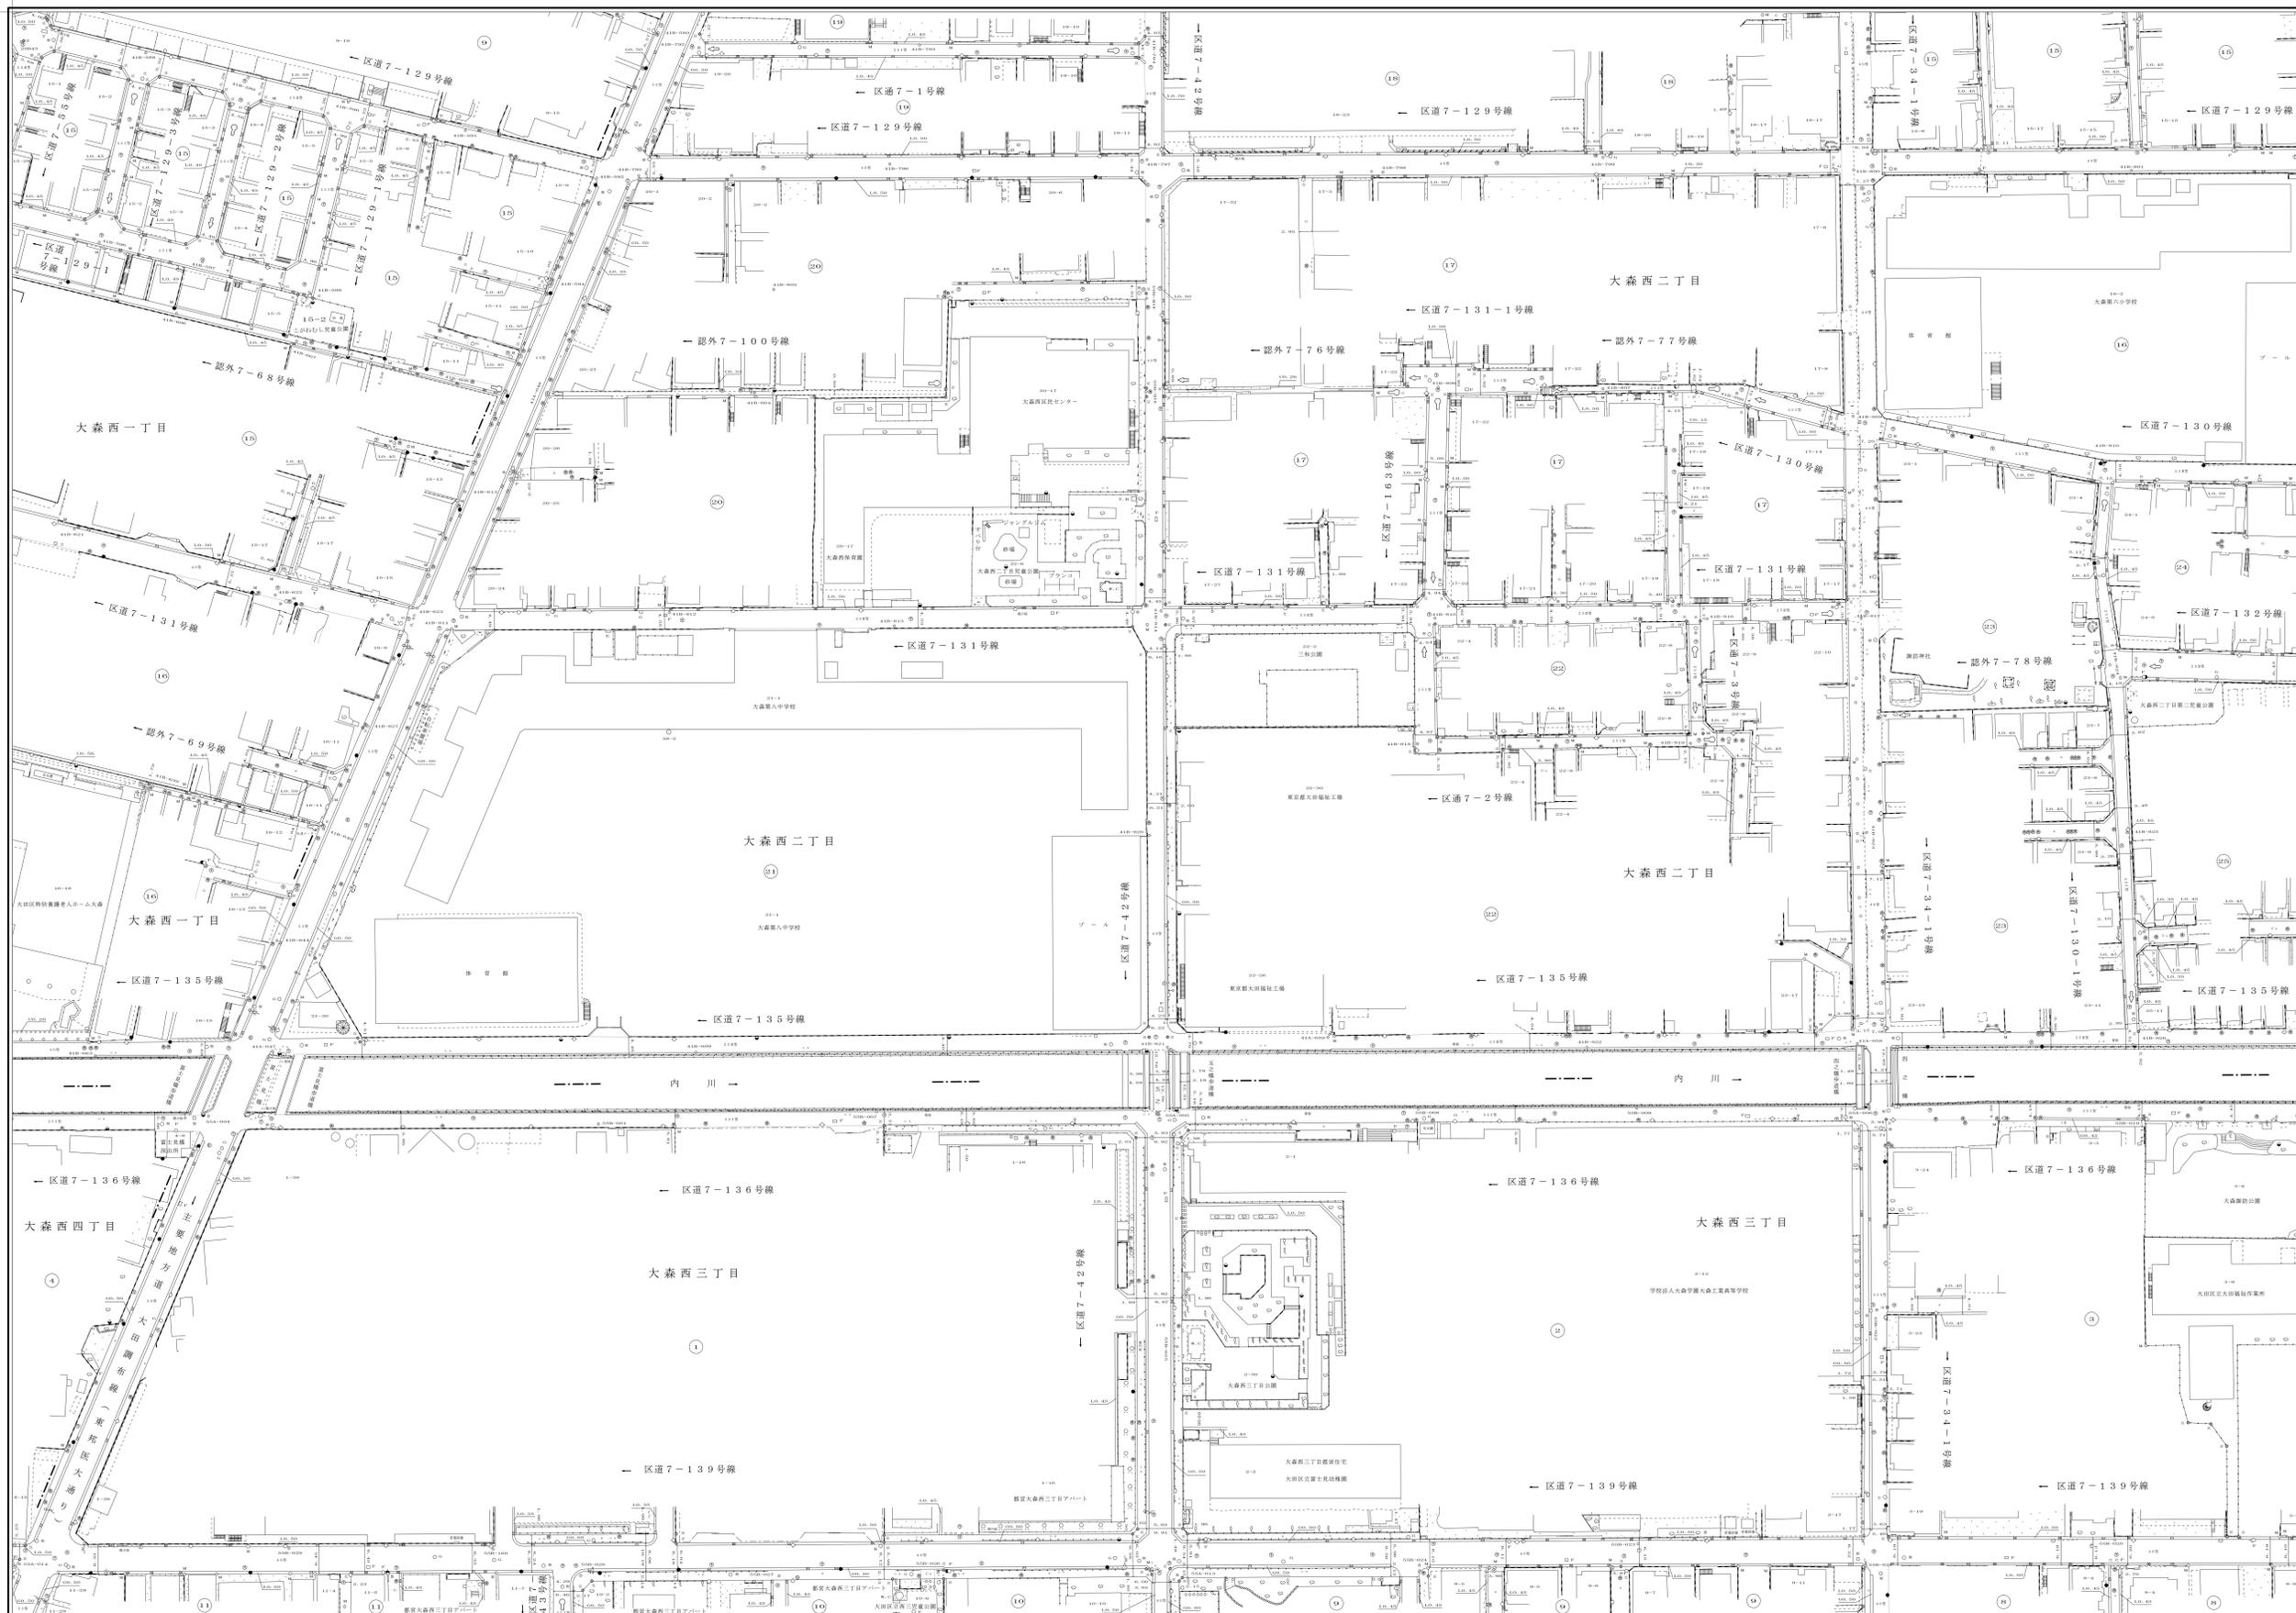

縮尺五百分之一

縮尺五百分之一

84-52

縮尺五百分之一