


大 田

84

44	45	46
54	55	56
64	65	66

道路台帳平面図

八十四号五十五番

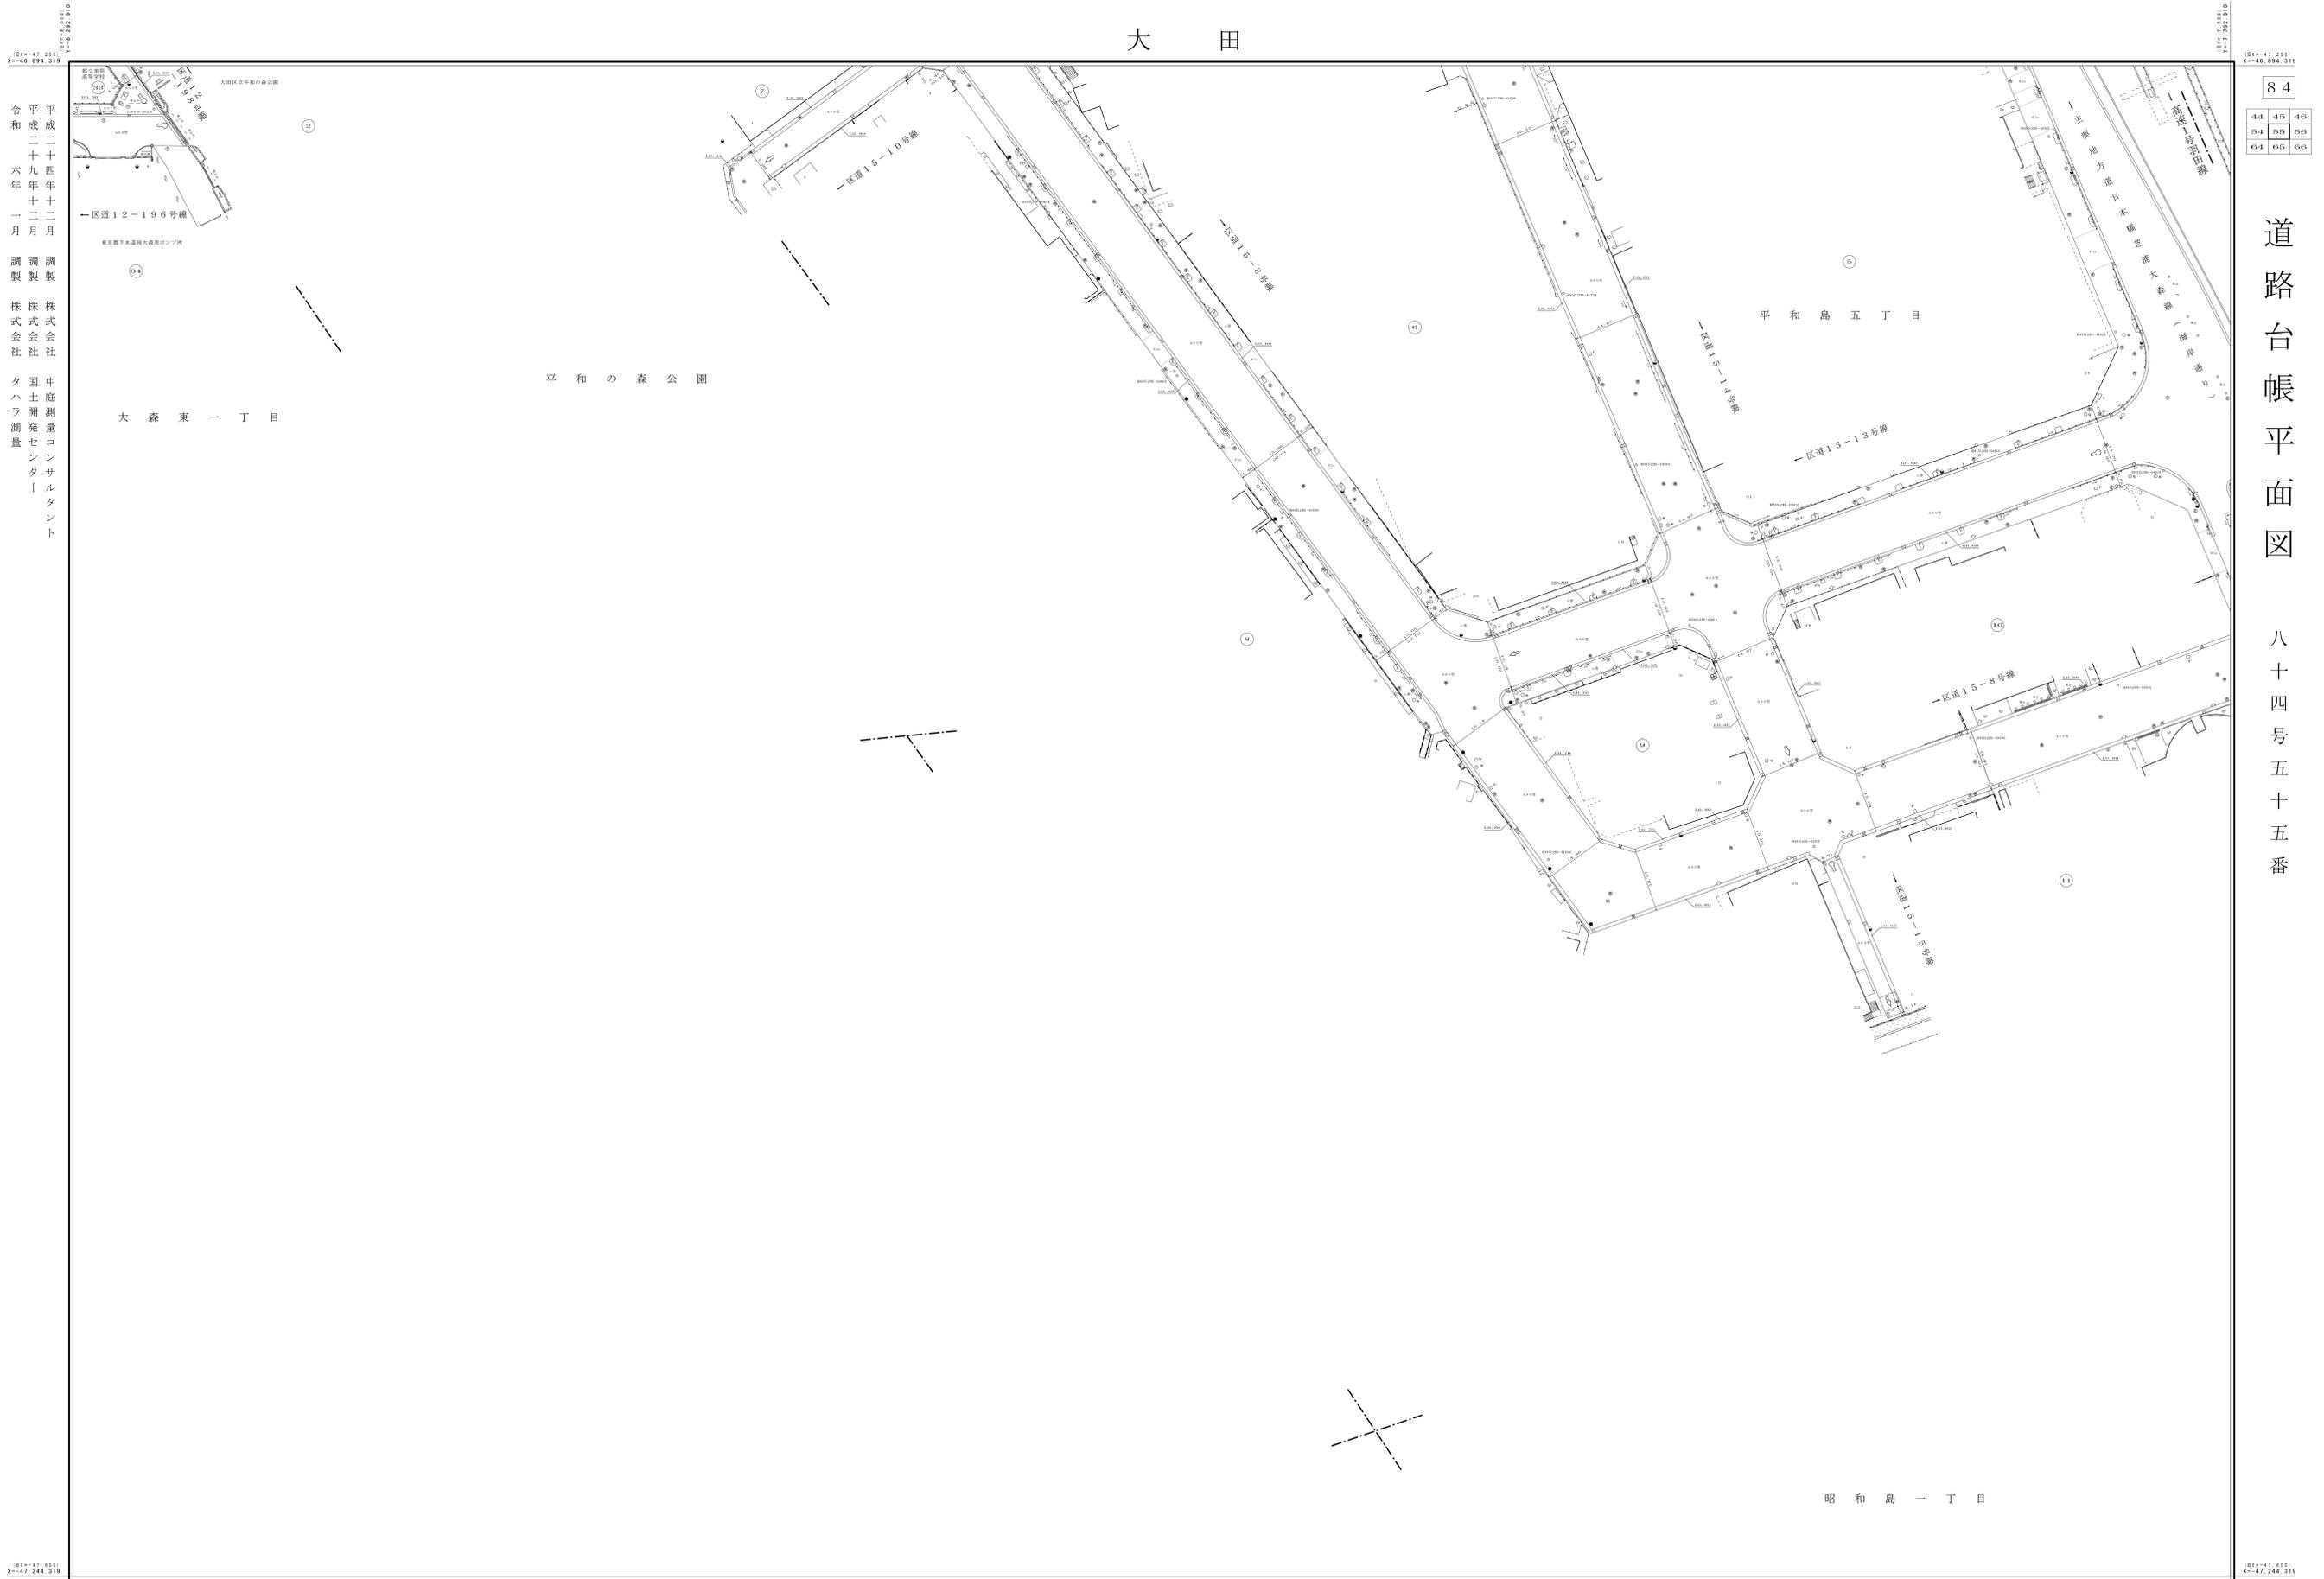

平成二十九年十二月
 令和六年一月
 調製
 株式会社
 大田測量センター
 大田区立平和の森公園
 東原町下町通利大森東ゴルフ場
 大森東一丁目
 平和の森公園
 大森東一丁目
 平和島五丁目
 昭和島一丁目

縮尺 五 百 分 之 一