

大 田


84

46	47	48
54	57	58
65	67	68

道路台帳平面図

八十四号五十七番

平成二十八年二月 補正 株式会社中庭測量コンサルタント

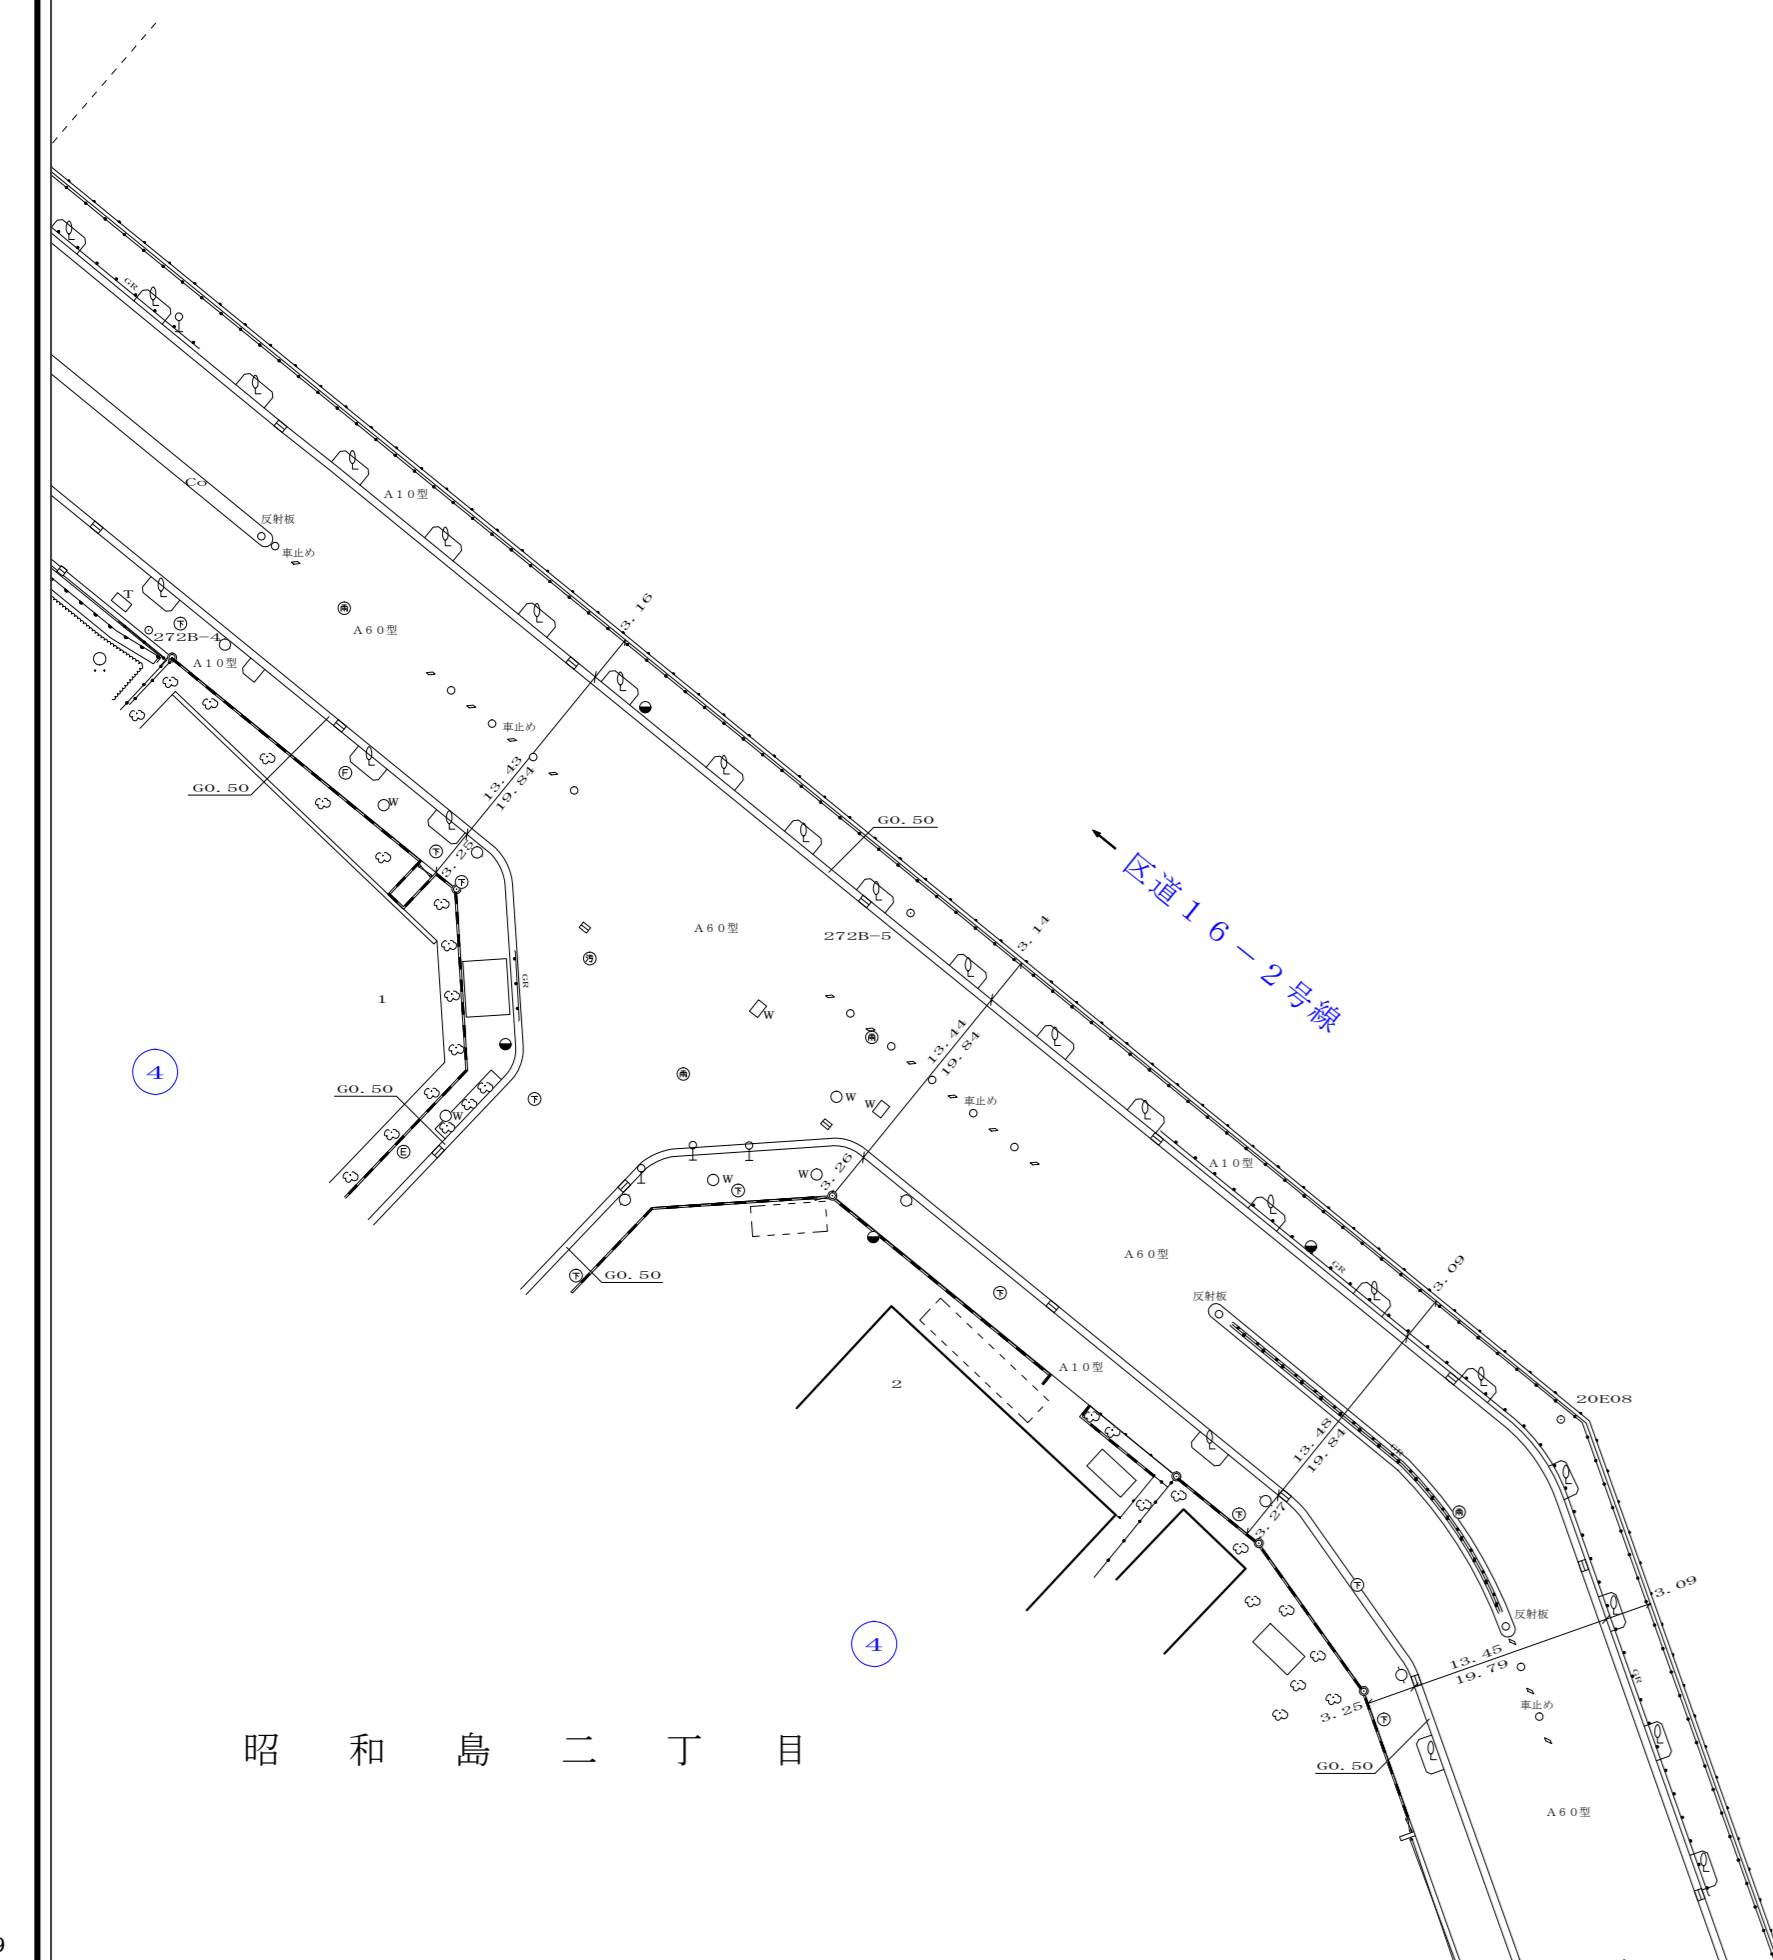

縮尺 五 百 分 之 一