

大 田

84

54	55	56
64	65	66
74	75	76


道路台帳平面図

八十四号六十五番

平成二十九年十二月
調製
株式会社
中庭測量コンサルタント

大 森 東 三 丁 目

区立大森山公園の施設位置

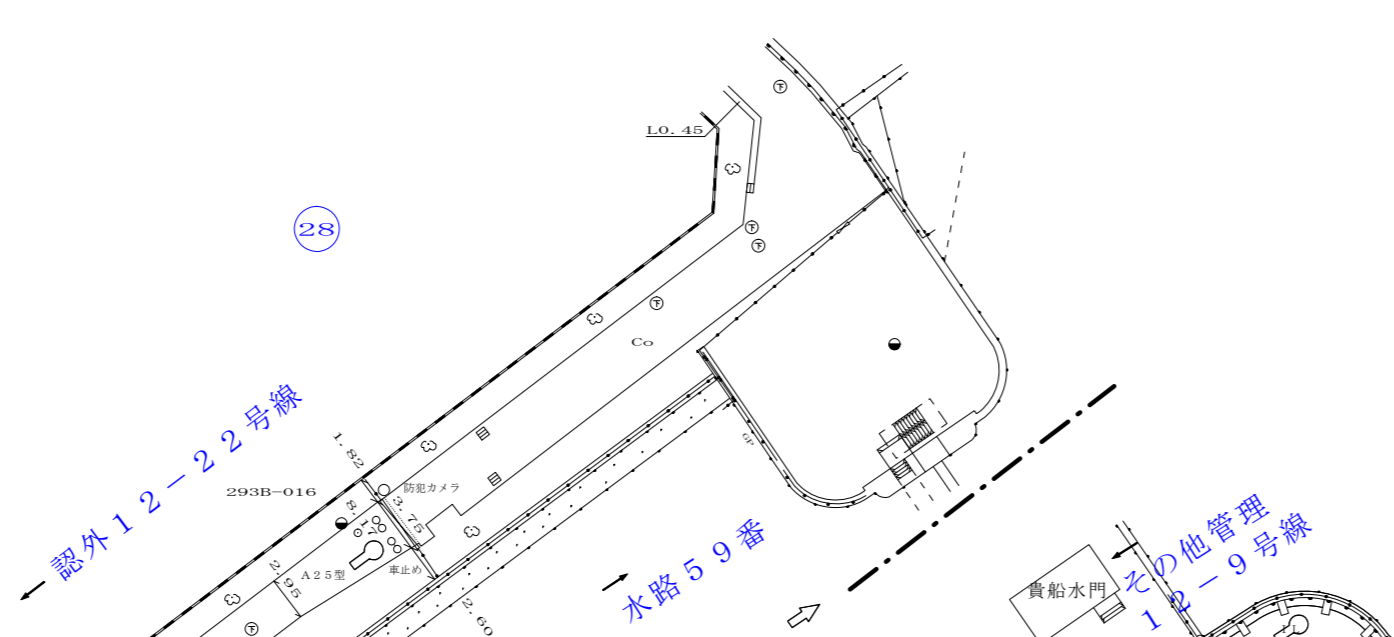

大 森 東 五 丁 目

縮尺 五 百 分 之 一