


大 田

84

80 71 72
90 81 82
100 91 92

道路台帳平面図

八十四号八十一番

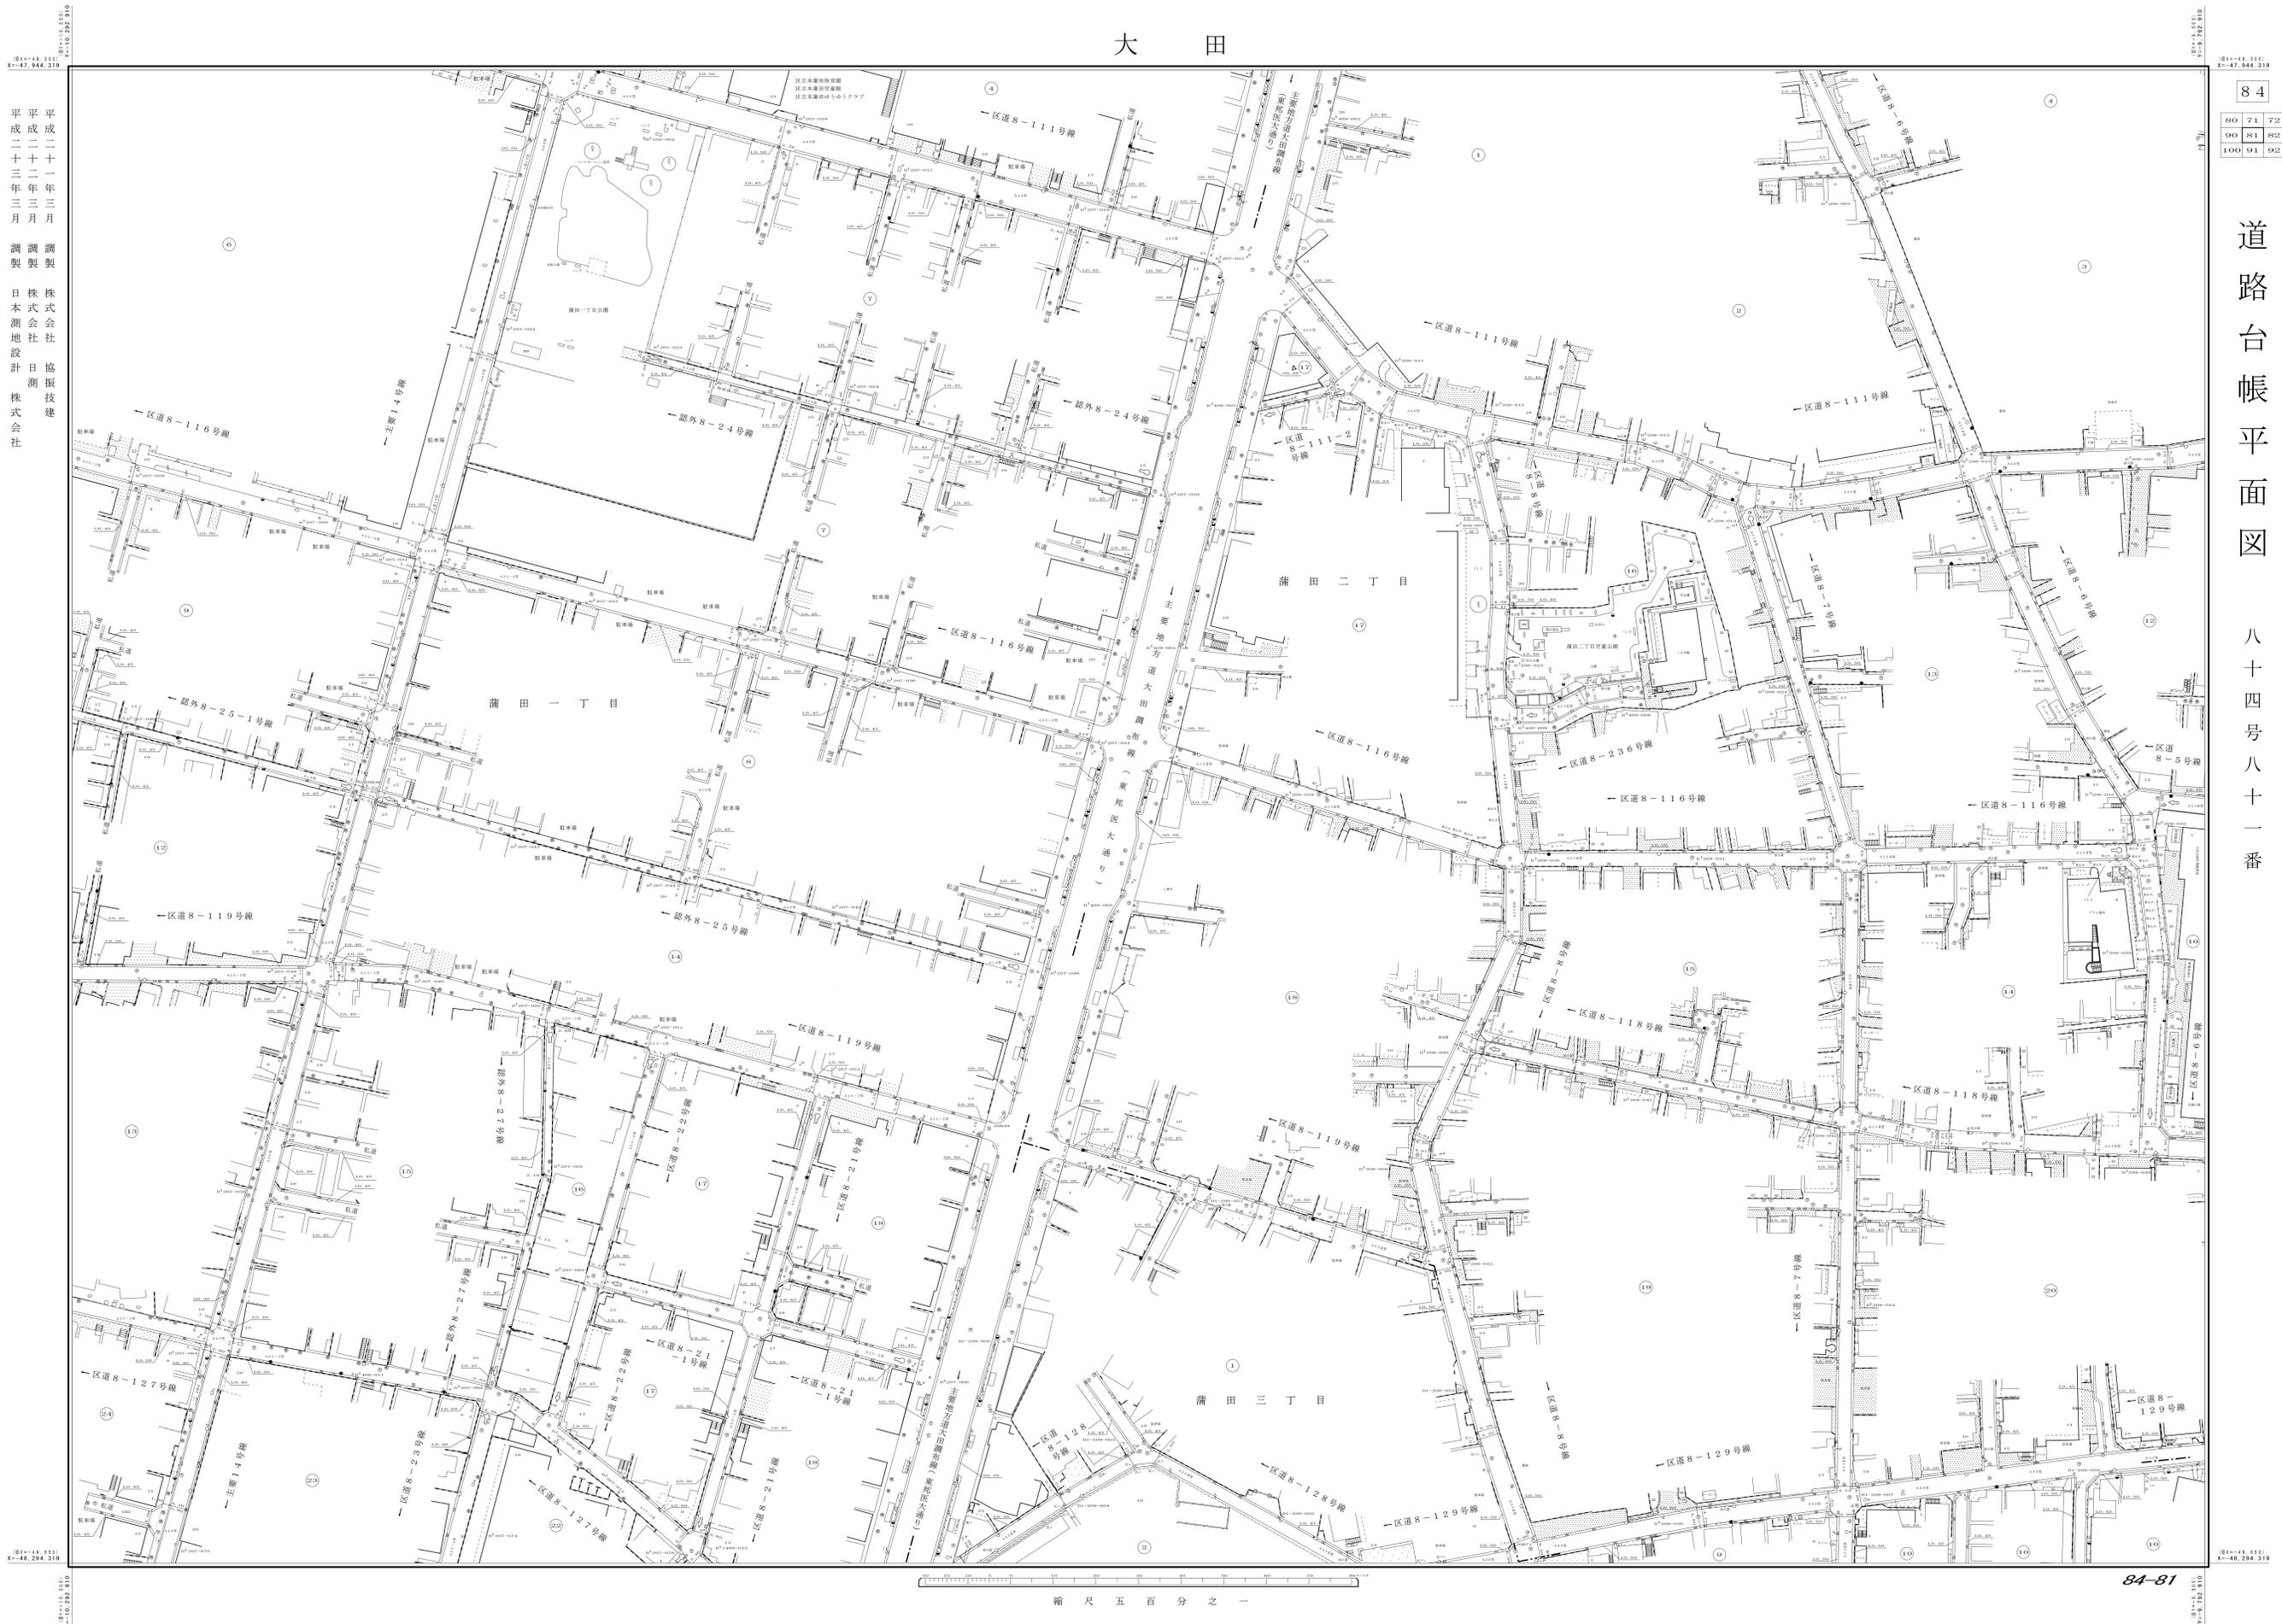

平成二十二年三月 調製 株式会社 協振技建
平成二十三年三月 調製 株式会社 日測
調製 日本測地設計 株式会社

縮尺 五百分之一

84-81

縮尺 五百分之一