


大 田

84

90	81	82
100	91	92
10	1	2

道路台帳平面図

八十四号九十一番

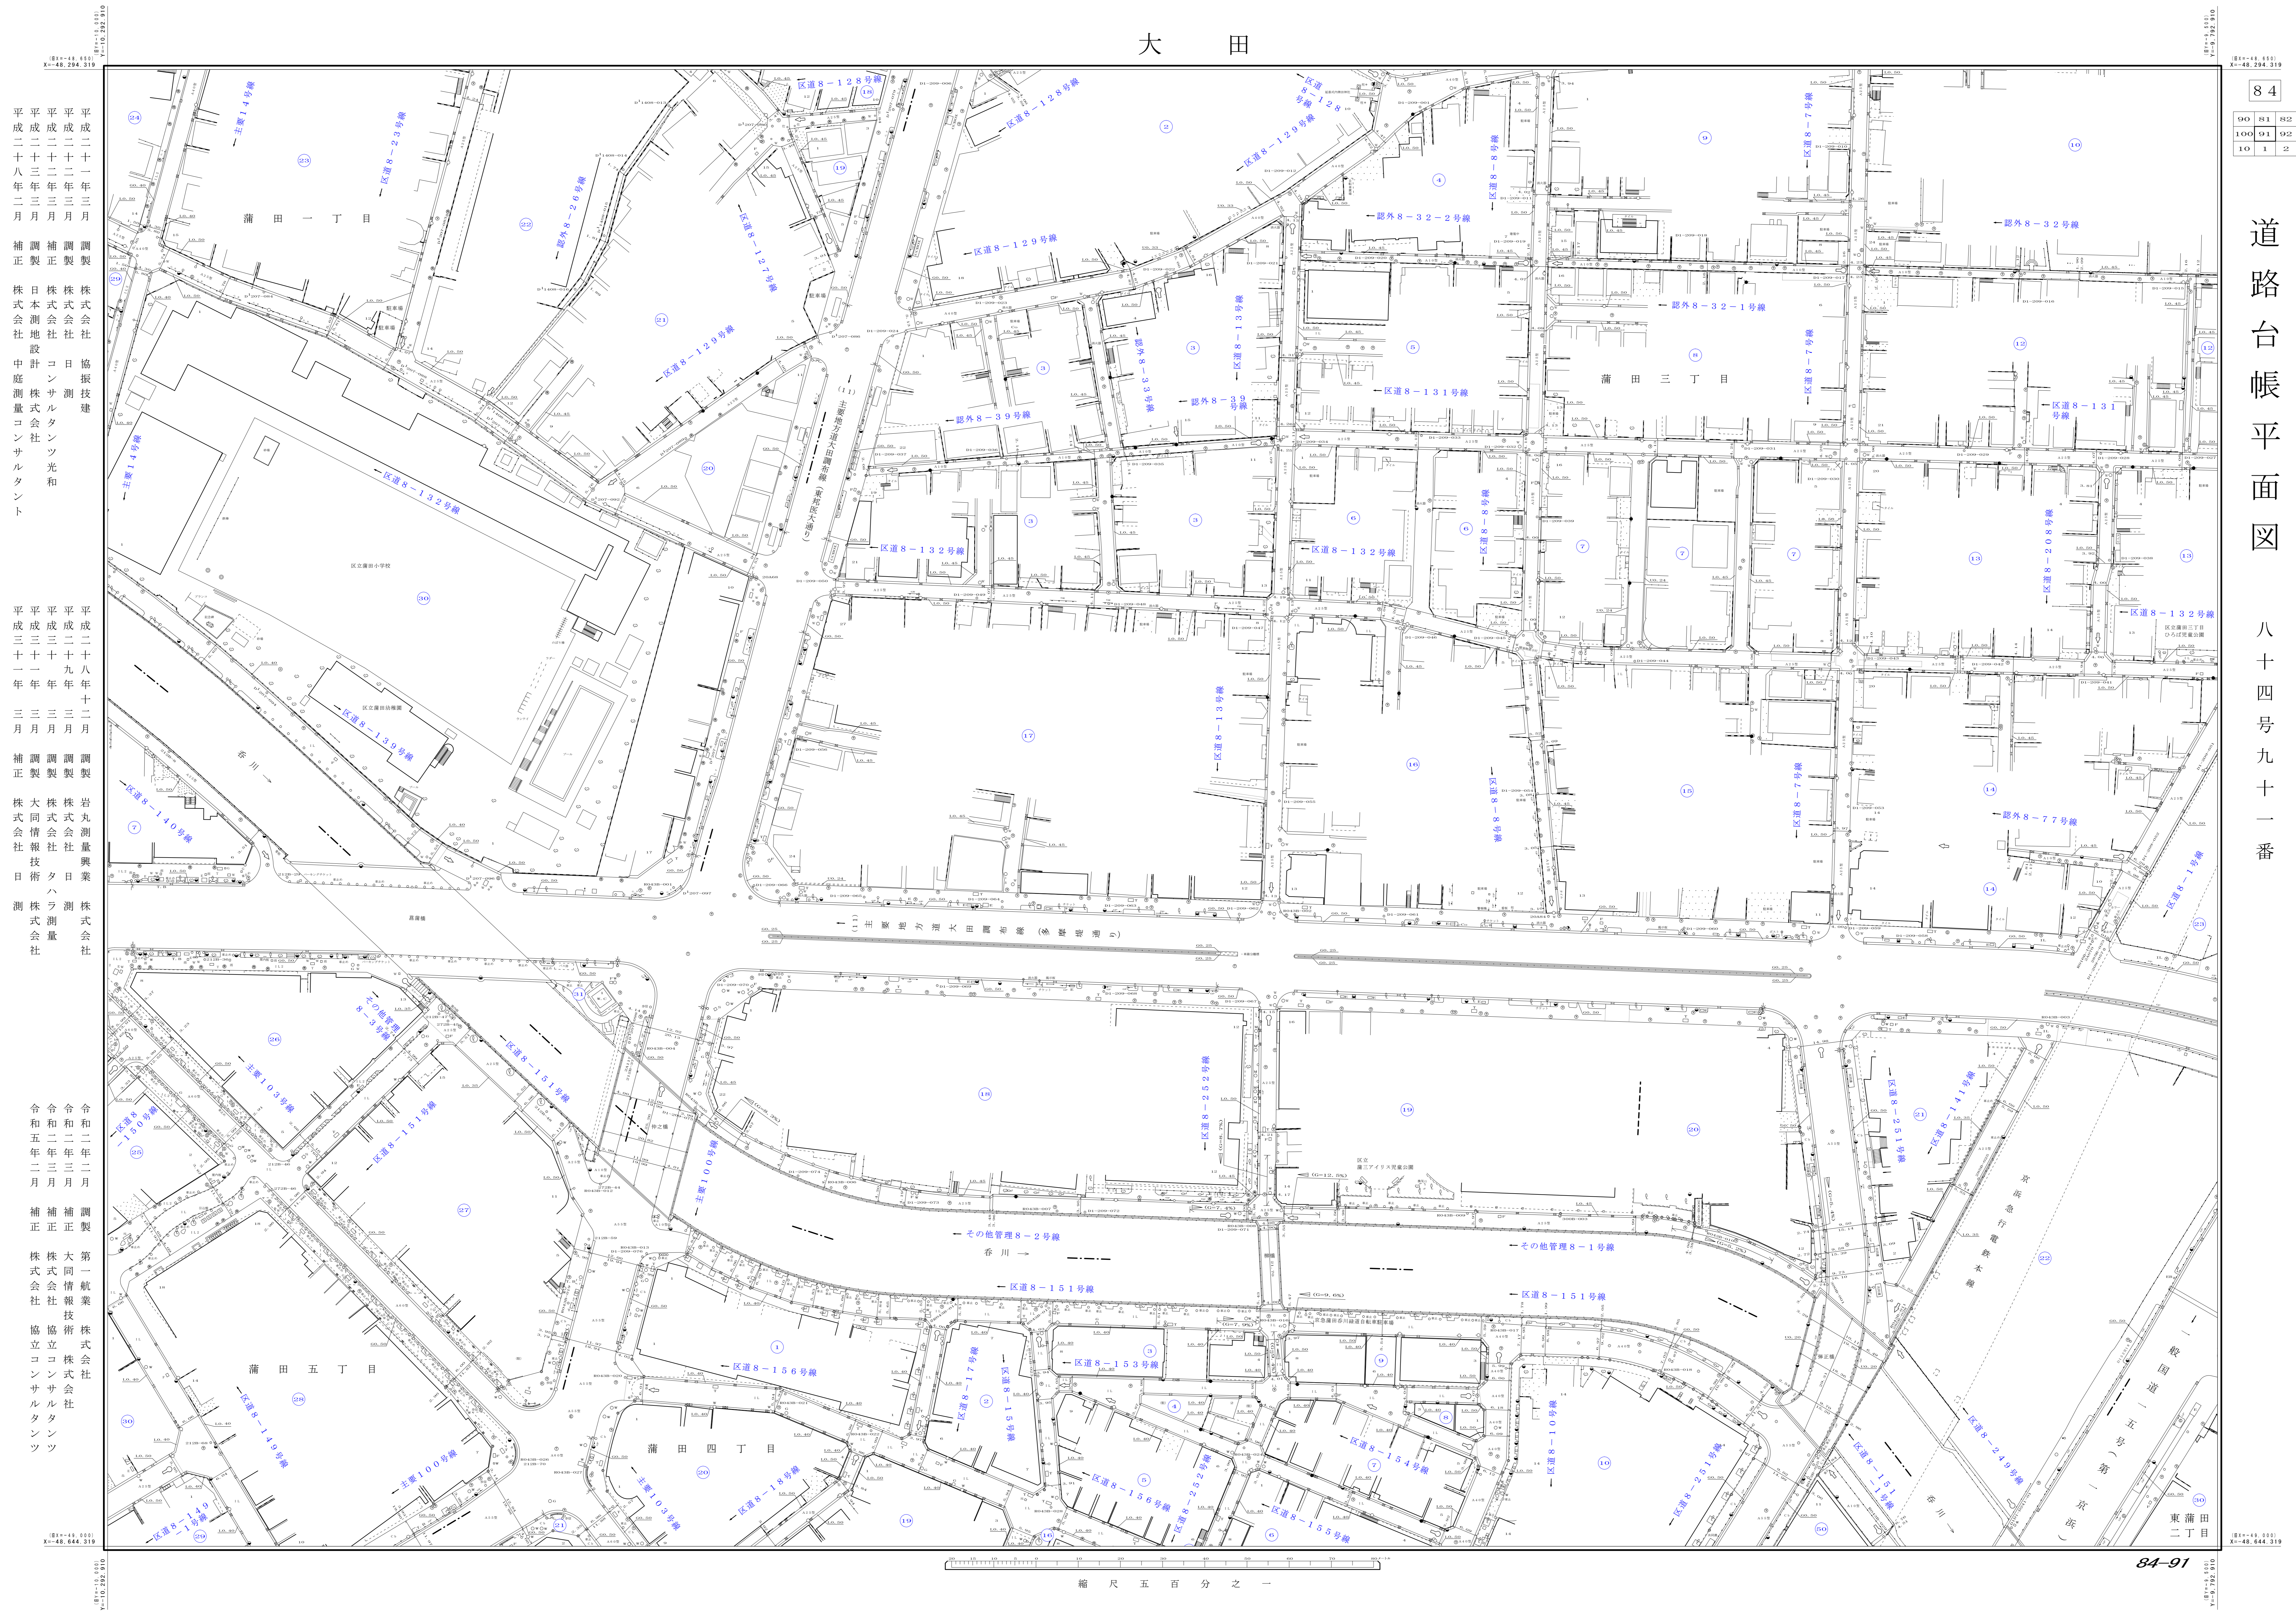

平成二十八年二月 補正 株式会社 中庭測量コンサルタント

平成二十三年三月 調製 株式会社 日本測地設計

平成二十二年三月 調製 株式会社 協振技建

平成二十一年三月 調製 株式会社 日測

平成三十一年三月 補正 株式会社 大同情報技術

平成三十一年三月 調製 株式会社 日測

平成二十九年三月 調製 株式会社 岩丸測量興業

平成二十八年十二月 調製 株式会社 日測

令和二年二月 補正 株式会社 第一航業

令和二年三月 補正 株式会社 大同情報技術

令和二年三月 補正 株式会社 協立コンサルタント

縮尺 五百分之一