


大 田

93

95	96	97
5	6	7
15	16	17

道路台帳平面図

九十三号六番

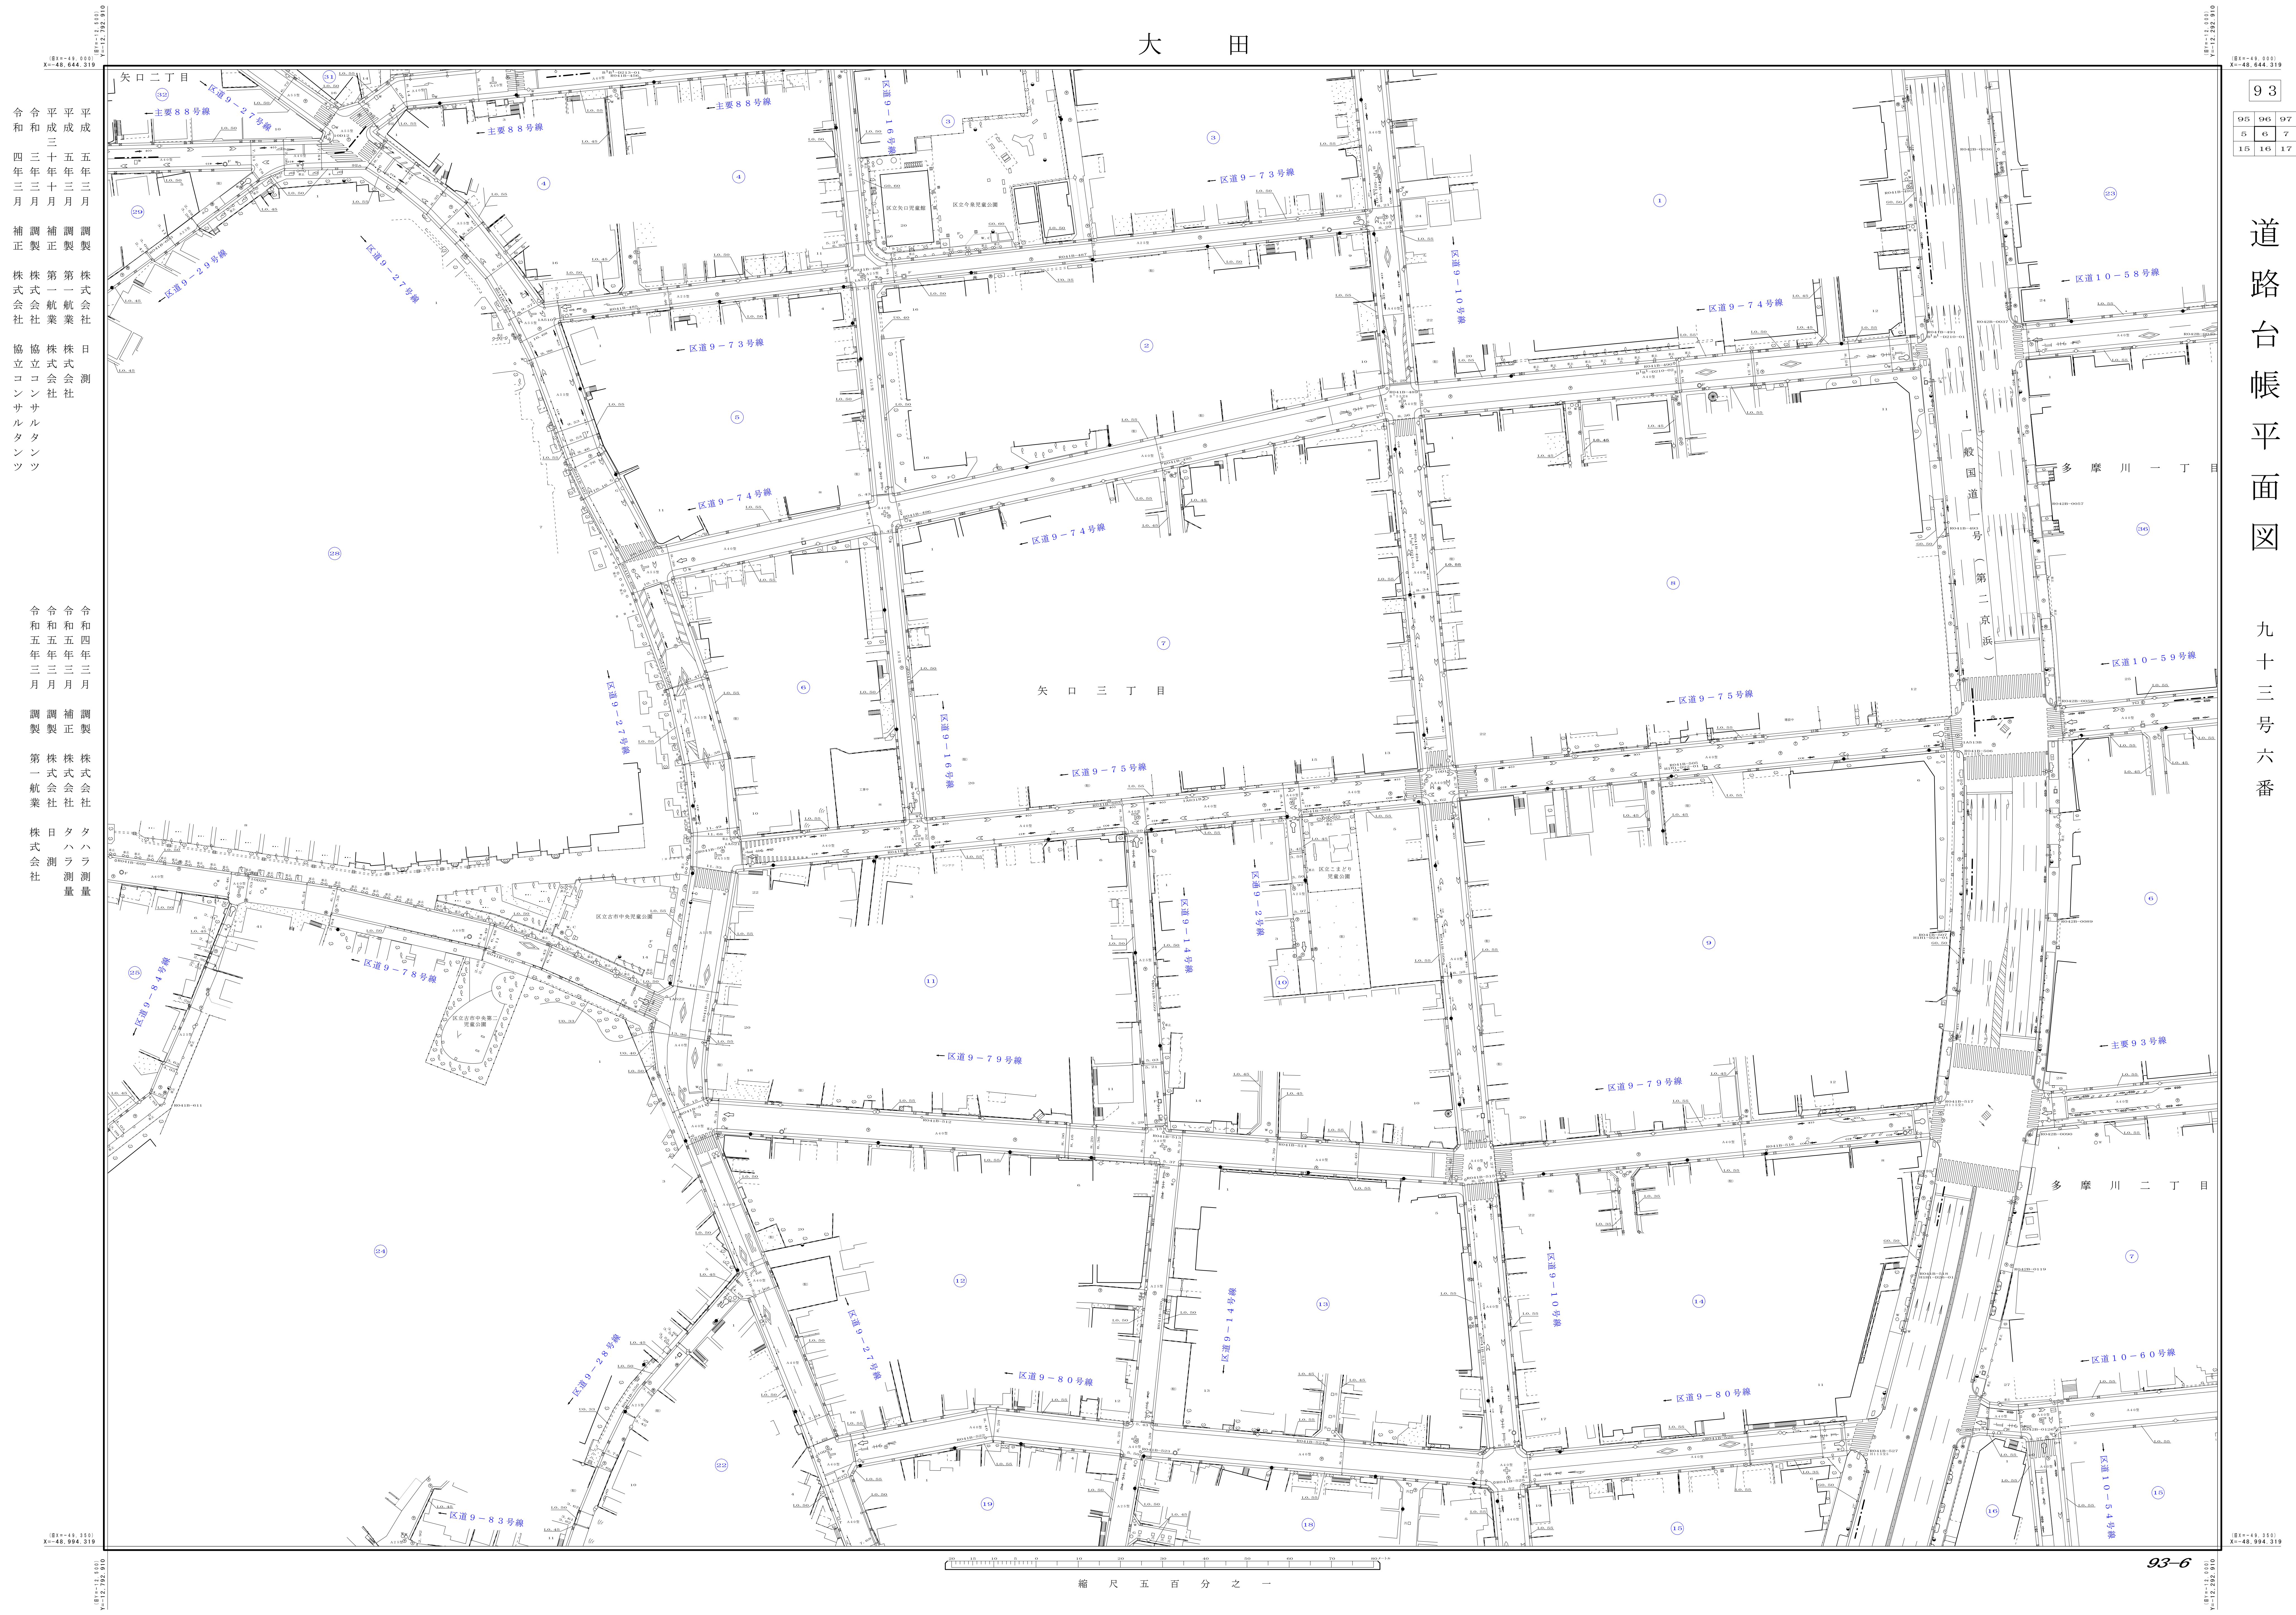

平成五年三月 調製 株式会社 日測  
 平成三年三月 調製 株式会社 日測  
 令和四年三月 補正 株式会社 日測  
 令和五年三月 補正 株式会社 日測

令和五年三月 調製 株式会社 日測  
 令和四年三月 補正 株式会社 日測  
 令和五年三月 調製 株式会社 日測  
 令和四年三月 補正 株式会社 日測

縮尺 五百分之一

93-6