


大 田

93

18	19	20
28	29	30
38	39	40

道路台帳平面図

九十三号二十九番

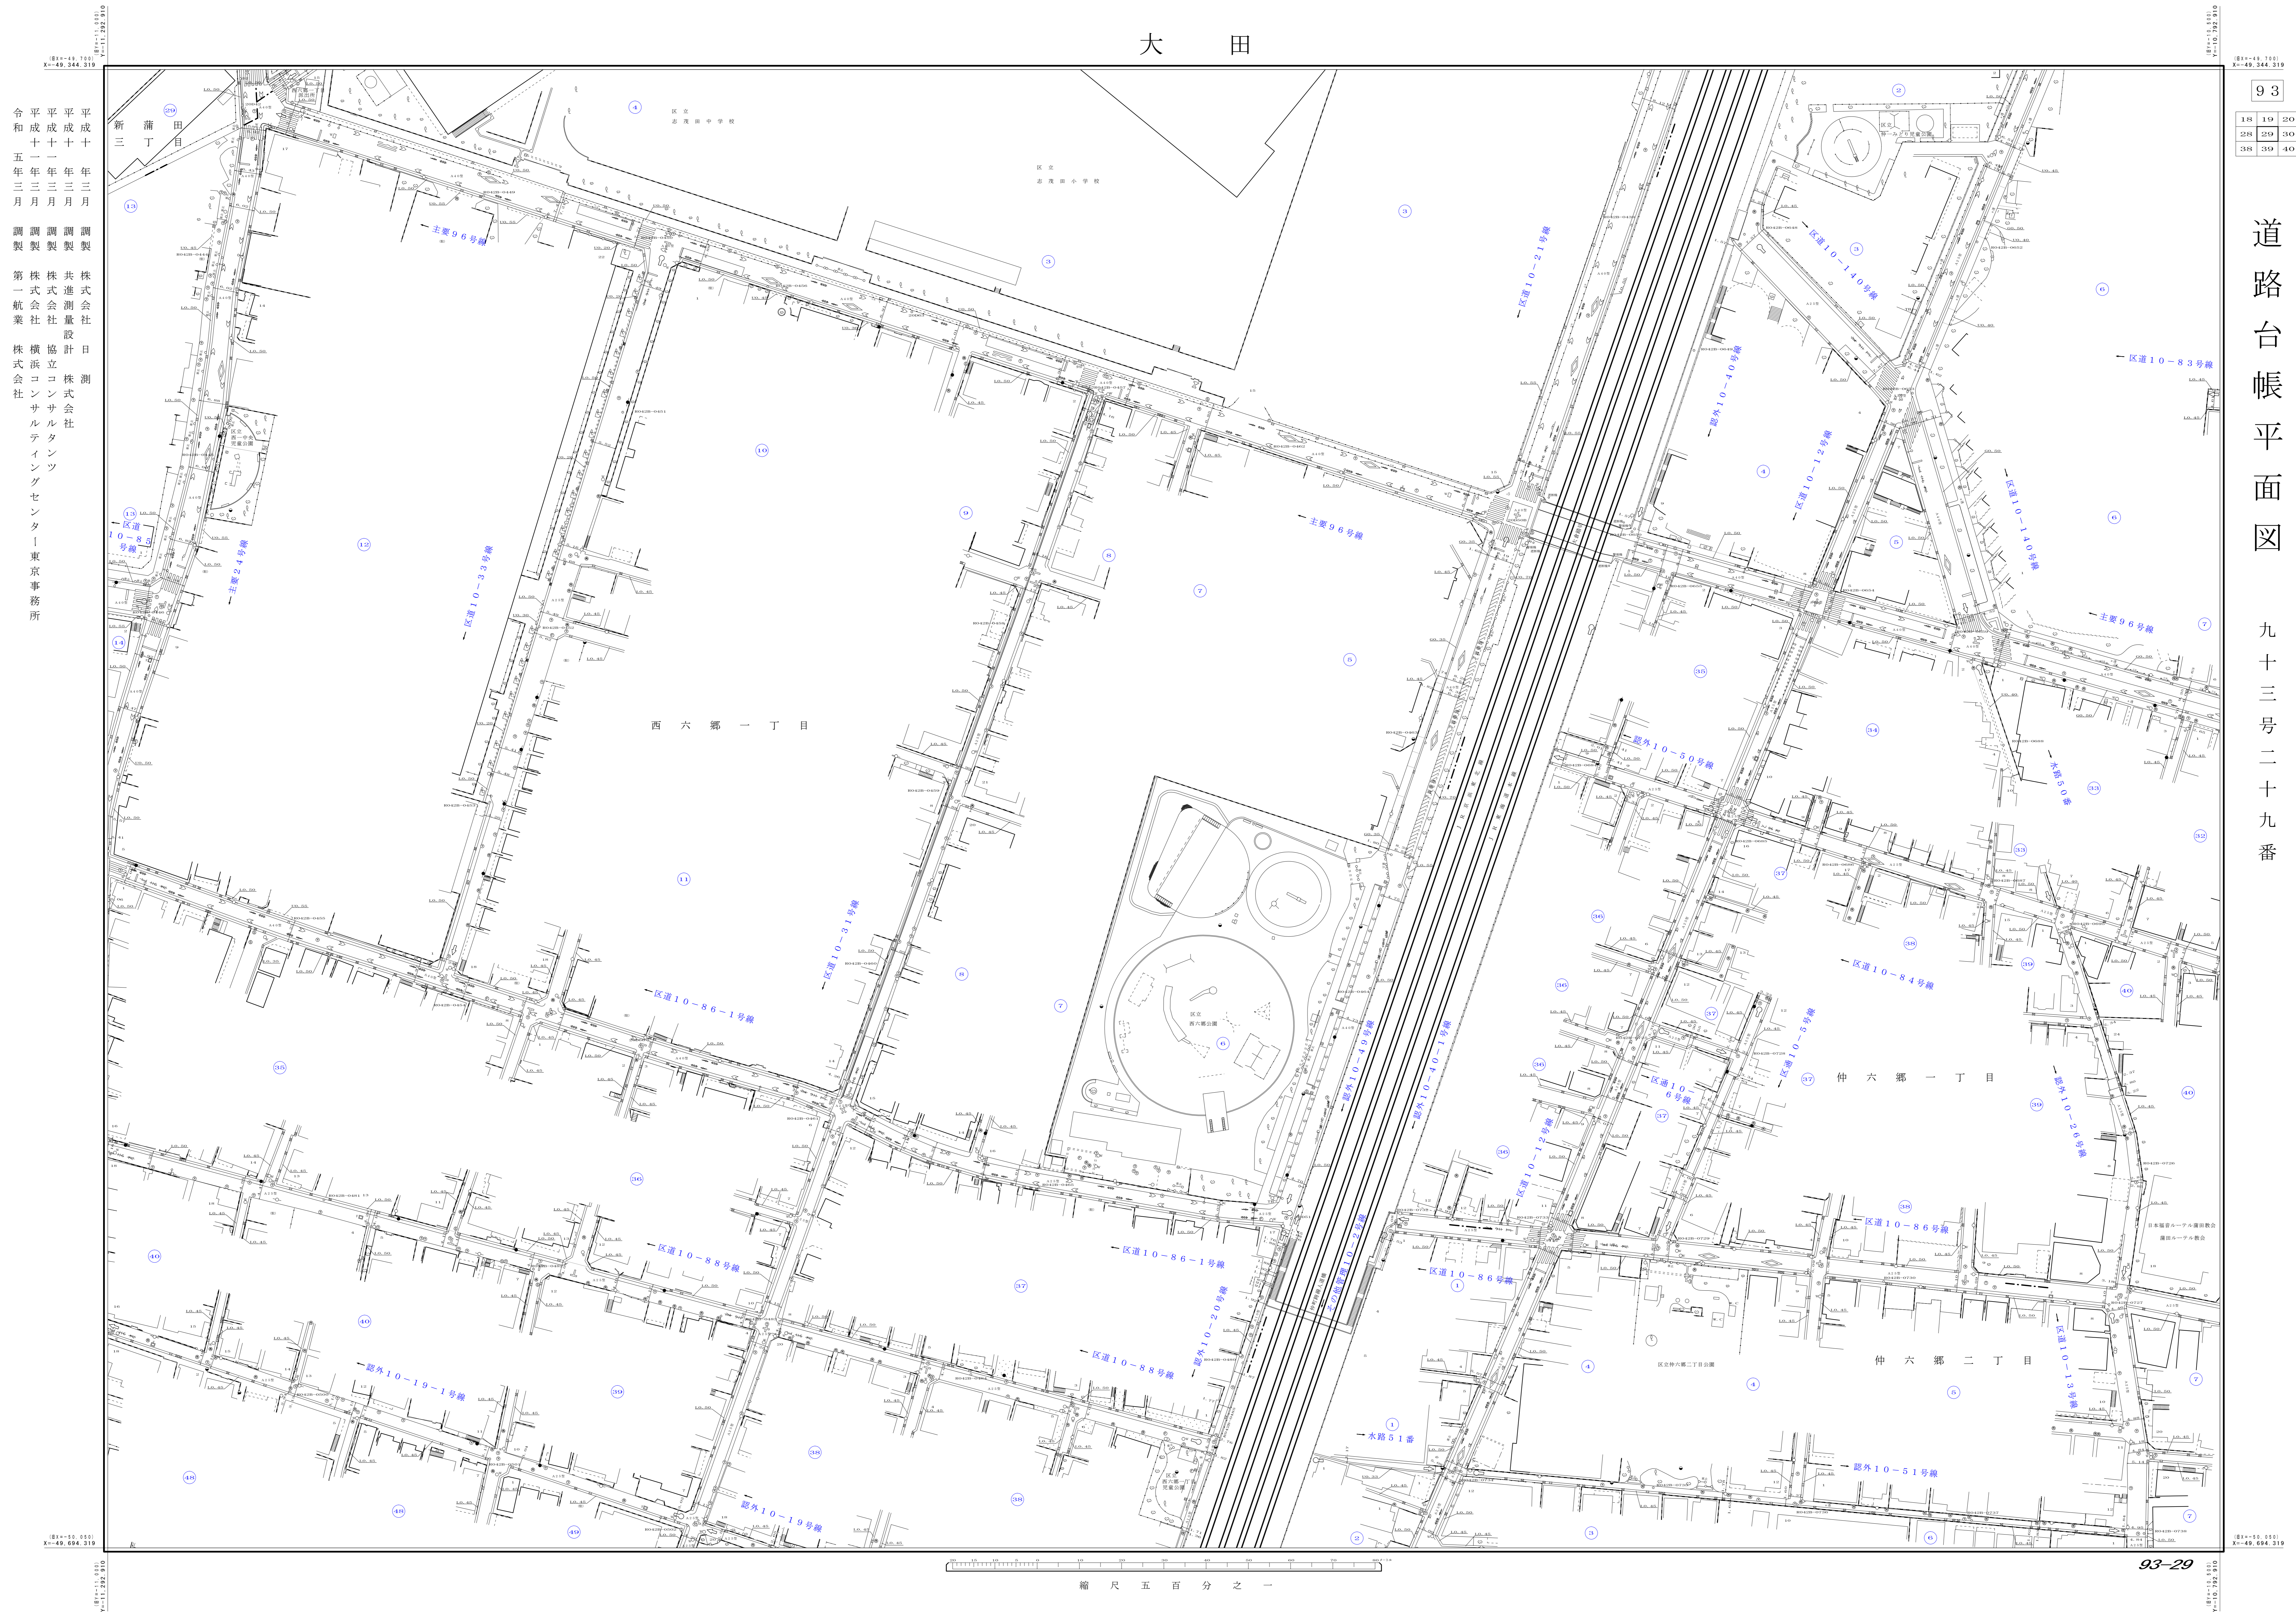

平成十一年三月 調製 株式会社 共進測量設計 株式会社
 平成十一年三月 調製 株式会社 協立コンサルテイングセンタ―東京事務所
 令和五年三月 調製 株式会社 第一航業 株式会社

縮尺 五百分之一

93-29