


大 田

93
39 40 31
49 50 41
59 60 51

道路台帳平面図

九十三号五十番

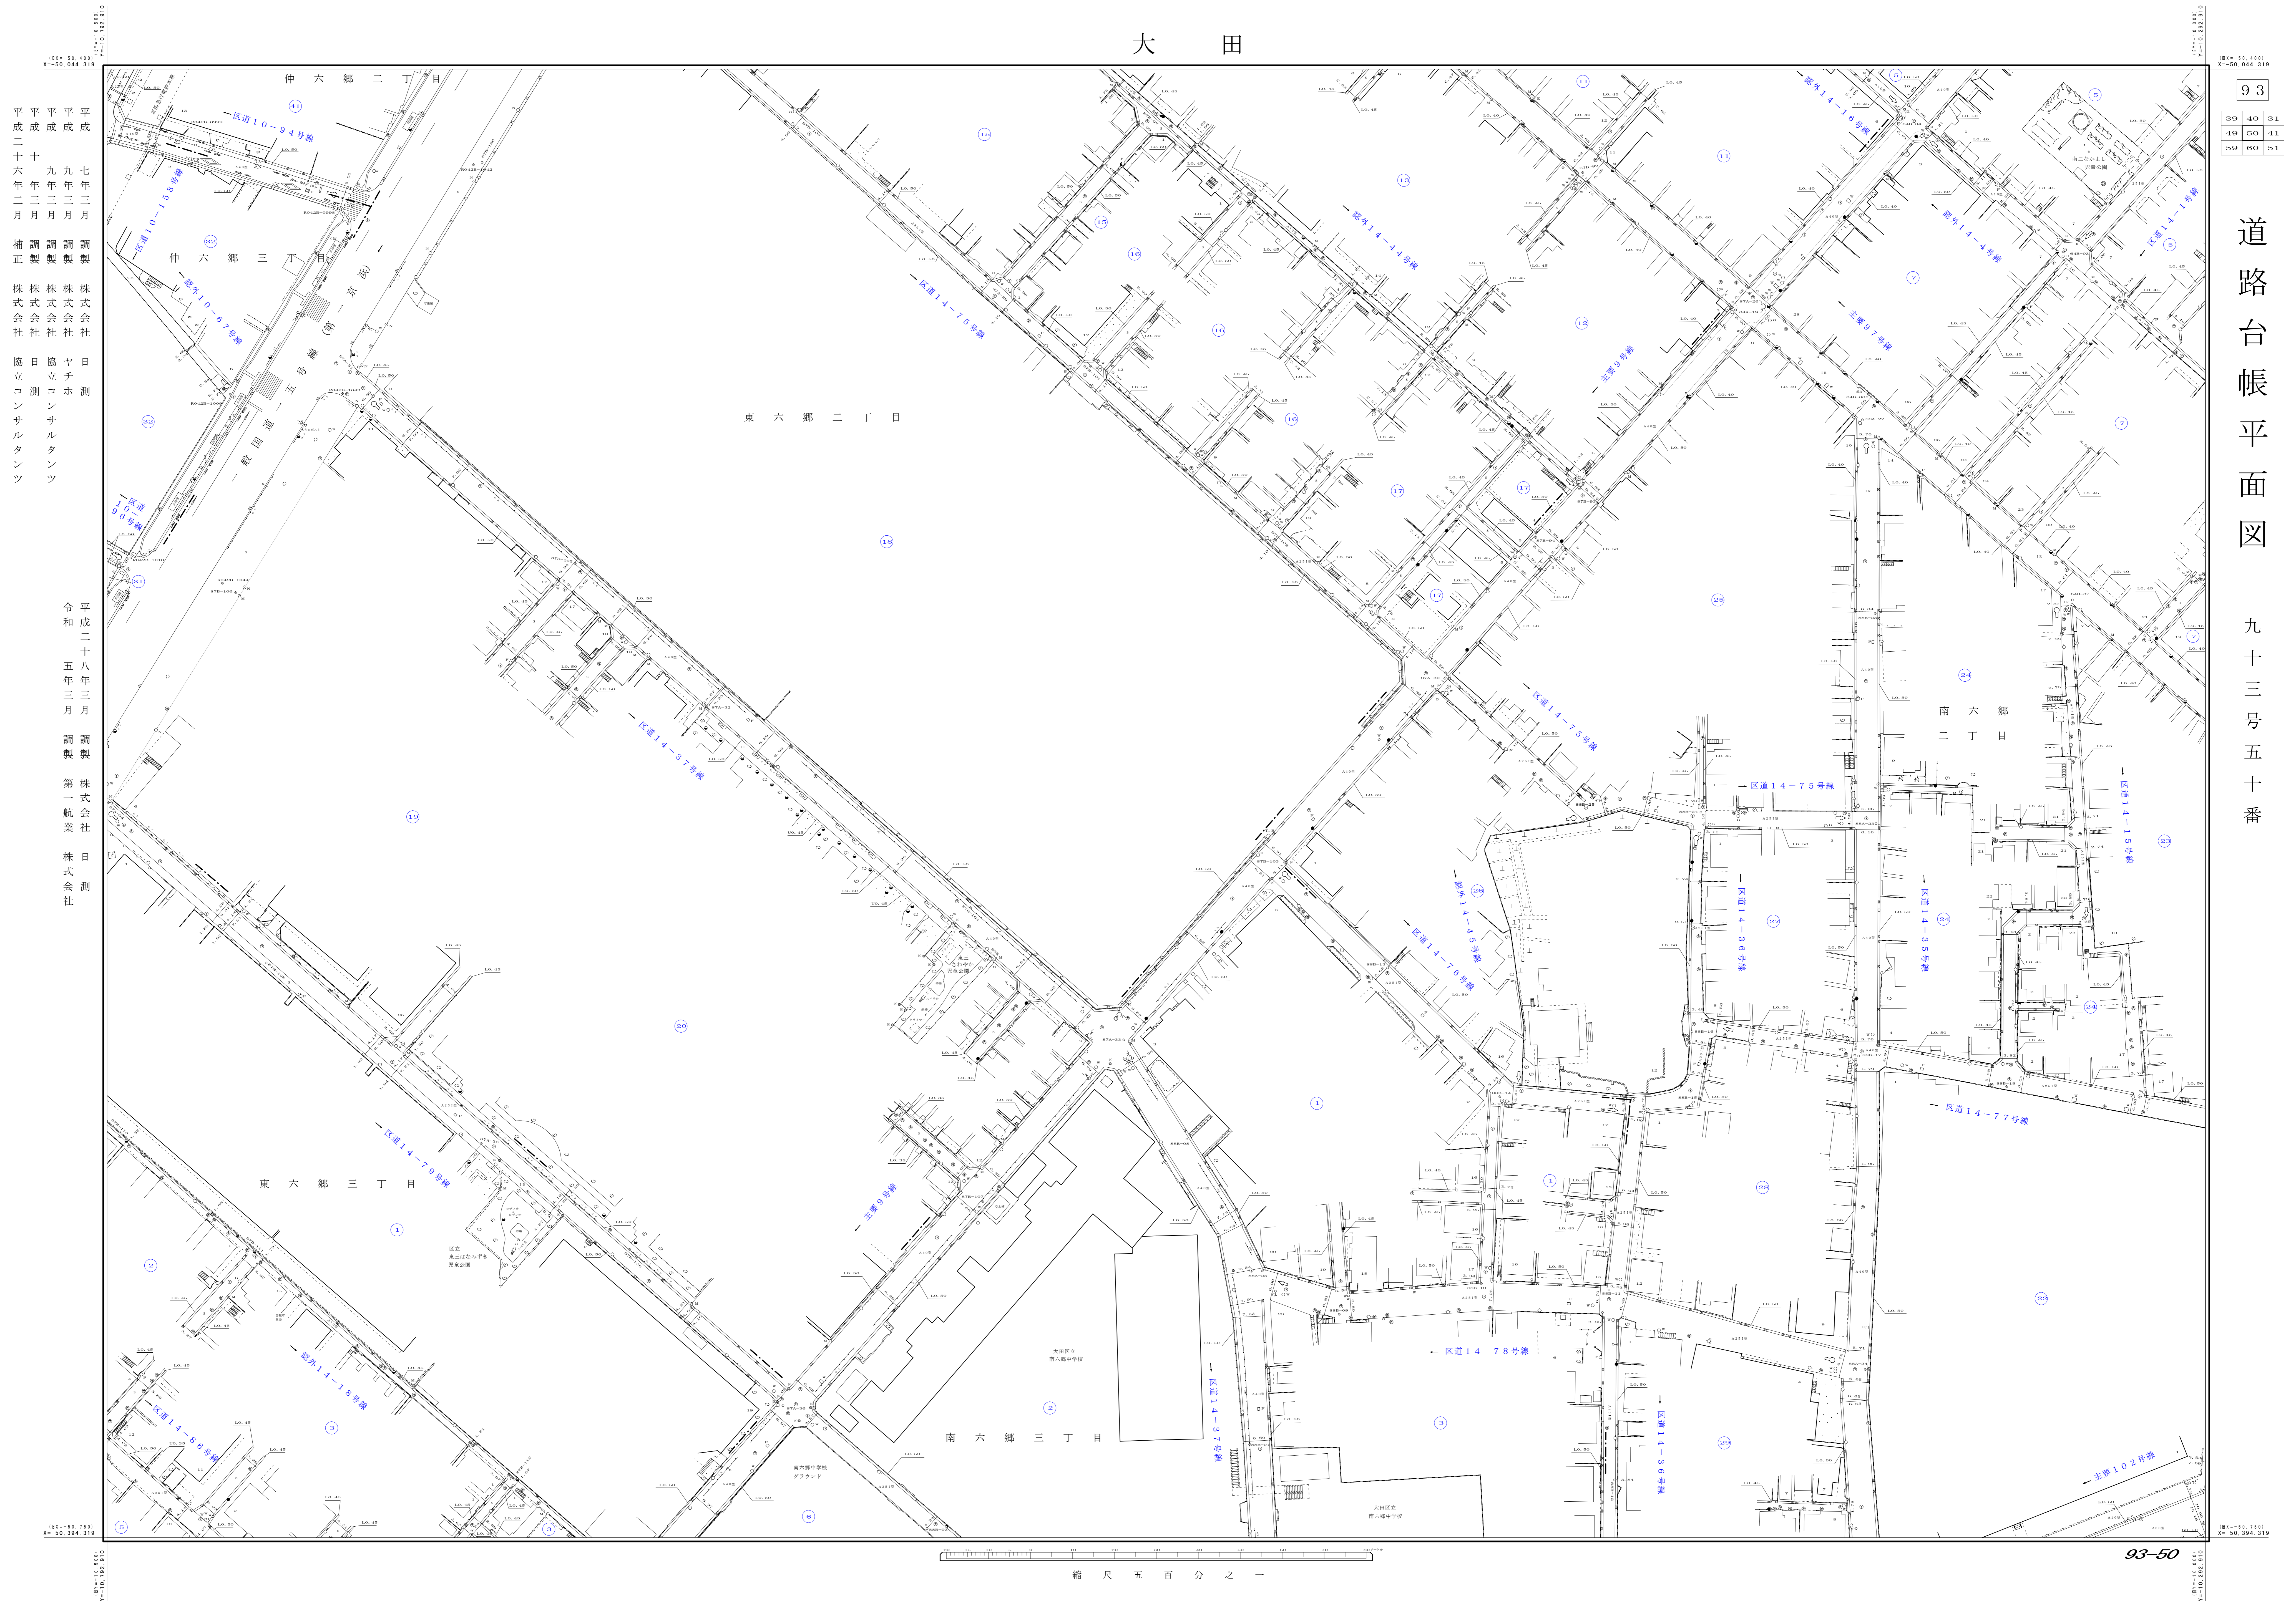

平成  
二十  
六年  
二月  
補正  
株式  
会社  
協立  
コン  
サル  
タン  
ツ

平成  
二十  
八年  
三月  
調製  
株式  
会社  
第一  
航業  
株式  
会社

平成  
二十  
八年  
三月  
調製  
株式  
会社  
第一  
航業  
株式  
会社

縮尺 五百分之一

93-50