


大 田

93

道路台帳平面図

九十三号六十番

平成二十六年十一月補正
平成二十九年三月調製
平成二十九年三月調製
株式会社 東武計画
株式会社 協立コンサルタンツ

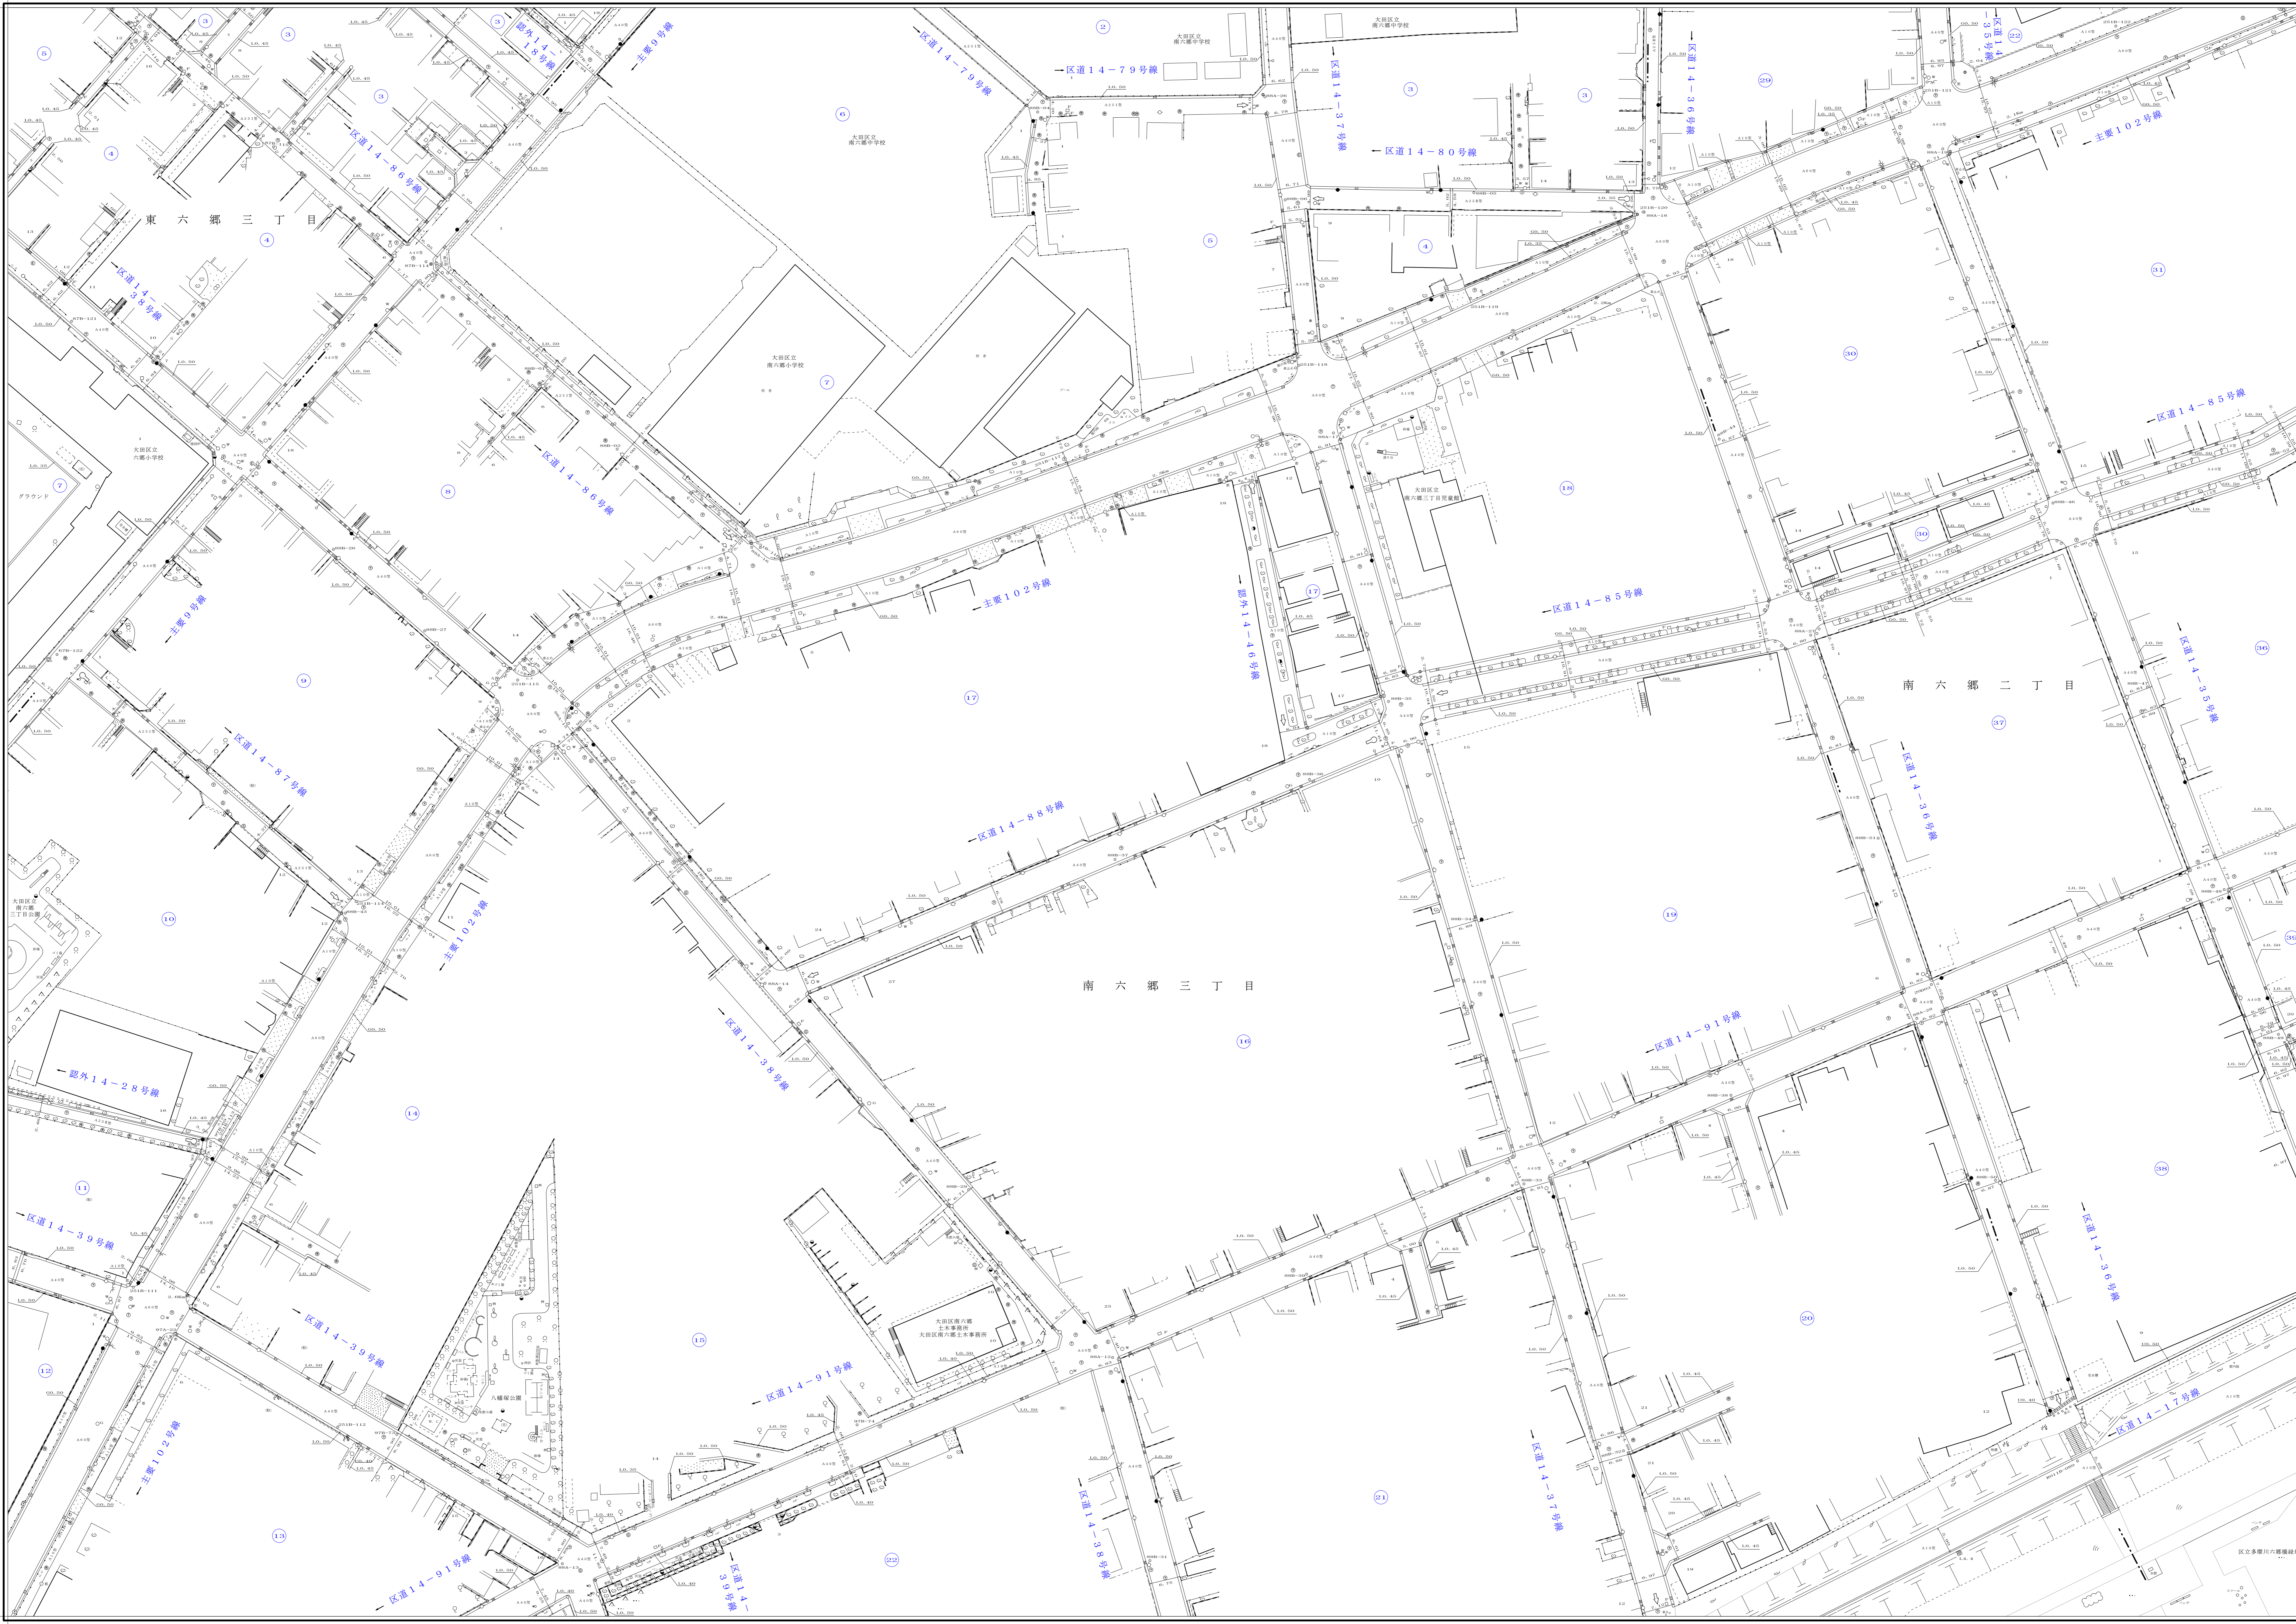

縮尺 五百分之一

縮尺 五百分之一

93-60

縮尺 五百分之一