


大 田

94

100	91	92
10	1	2
20	11	12

道路台帳平面図

九十四号一番

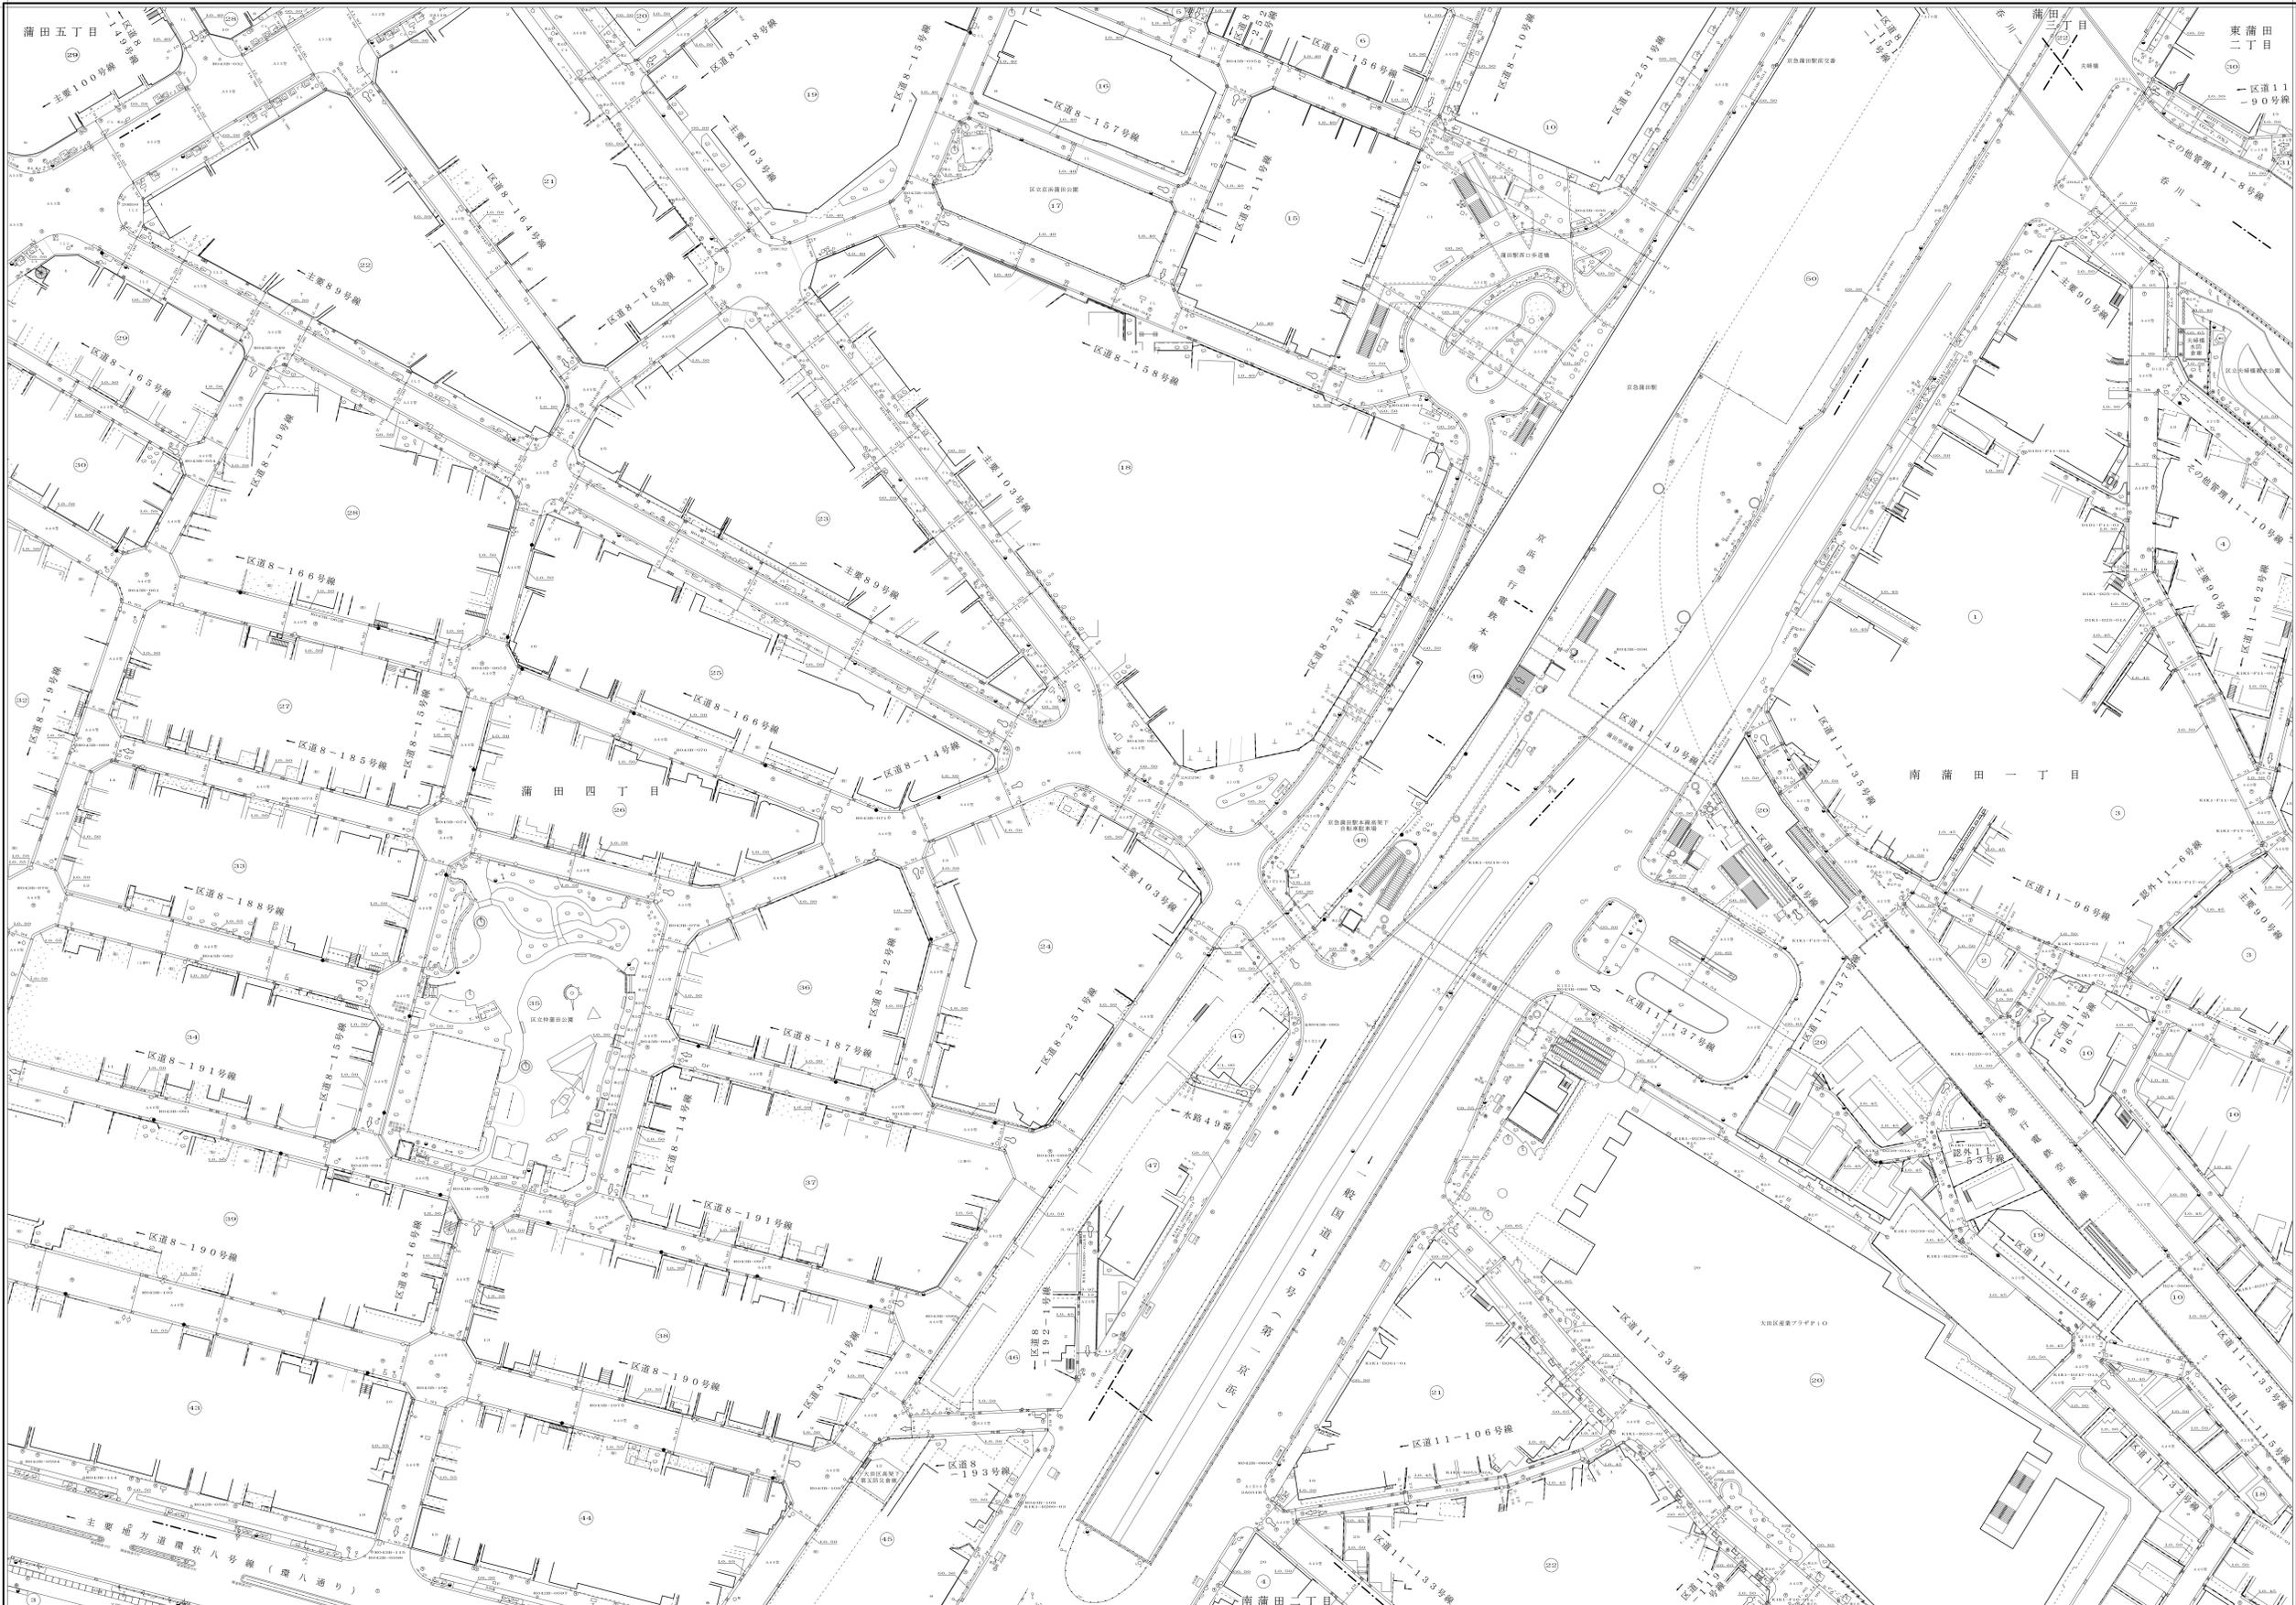

縮尺五百分之一

94-1

平成二十八年十二月 調製 岩丸測量興業 株式会社  
 平成二十五年三月 補正 株式会社 日測  
 平成二十二年三月 補正 株式会社 日測  
 平成二十一年三月 調製 株式会社 日測  
 平成二十九年三月 調製 株式会社 日測  
 平成三十年三月 補正 株式会社 日測  
 平成三十一年三月 調製 株式会社 日測  
 令和二年三月 補正 大同情報技術 株式会社  
 令和五年三月 補正 株式会社 協立コンサルタンツ  
 令和六年二月 補正 株式会社 協立コンサルタンツ

東蒲田二丁目  
 蒲田三丁目  
 蒲田四丁目  
 南蒲田一丁目  
 南蒲田二丁目