

大 田

94

13	14	15
23	24	25
33	34	35

道路台帳平面図


九十四号二十四番

平成二十八年三月 調製 株式会社 中庭測量コンサルタント

平成二十八年三月 調製 株式会社 協立コンサルタント

平成二十九年三月 調製 株式会社 協振技建

平成三十年三月 調製 株式会社 三和航測

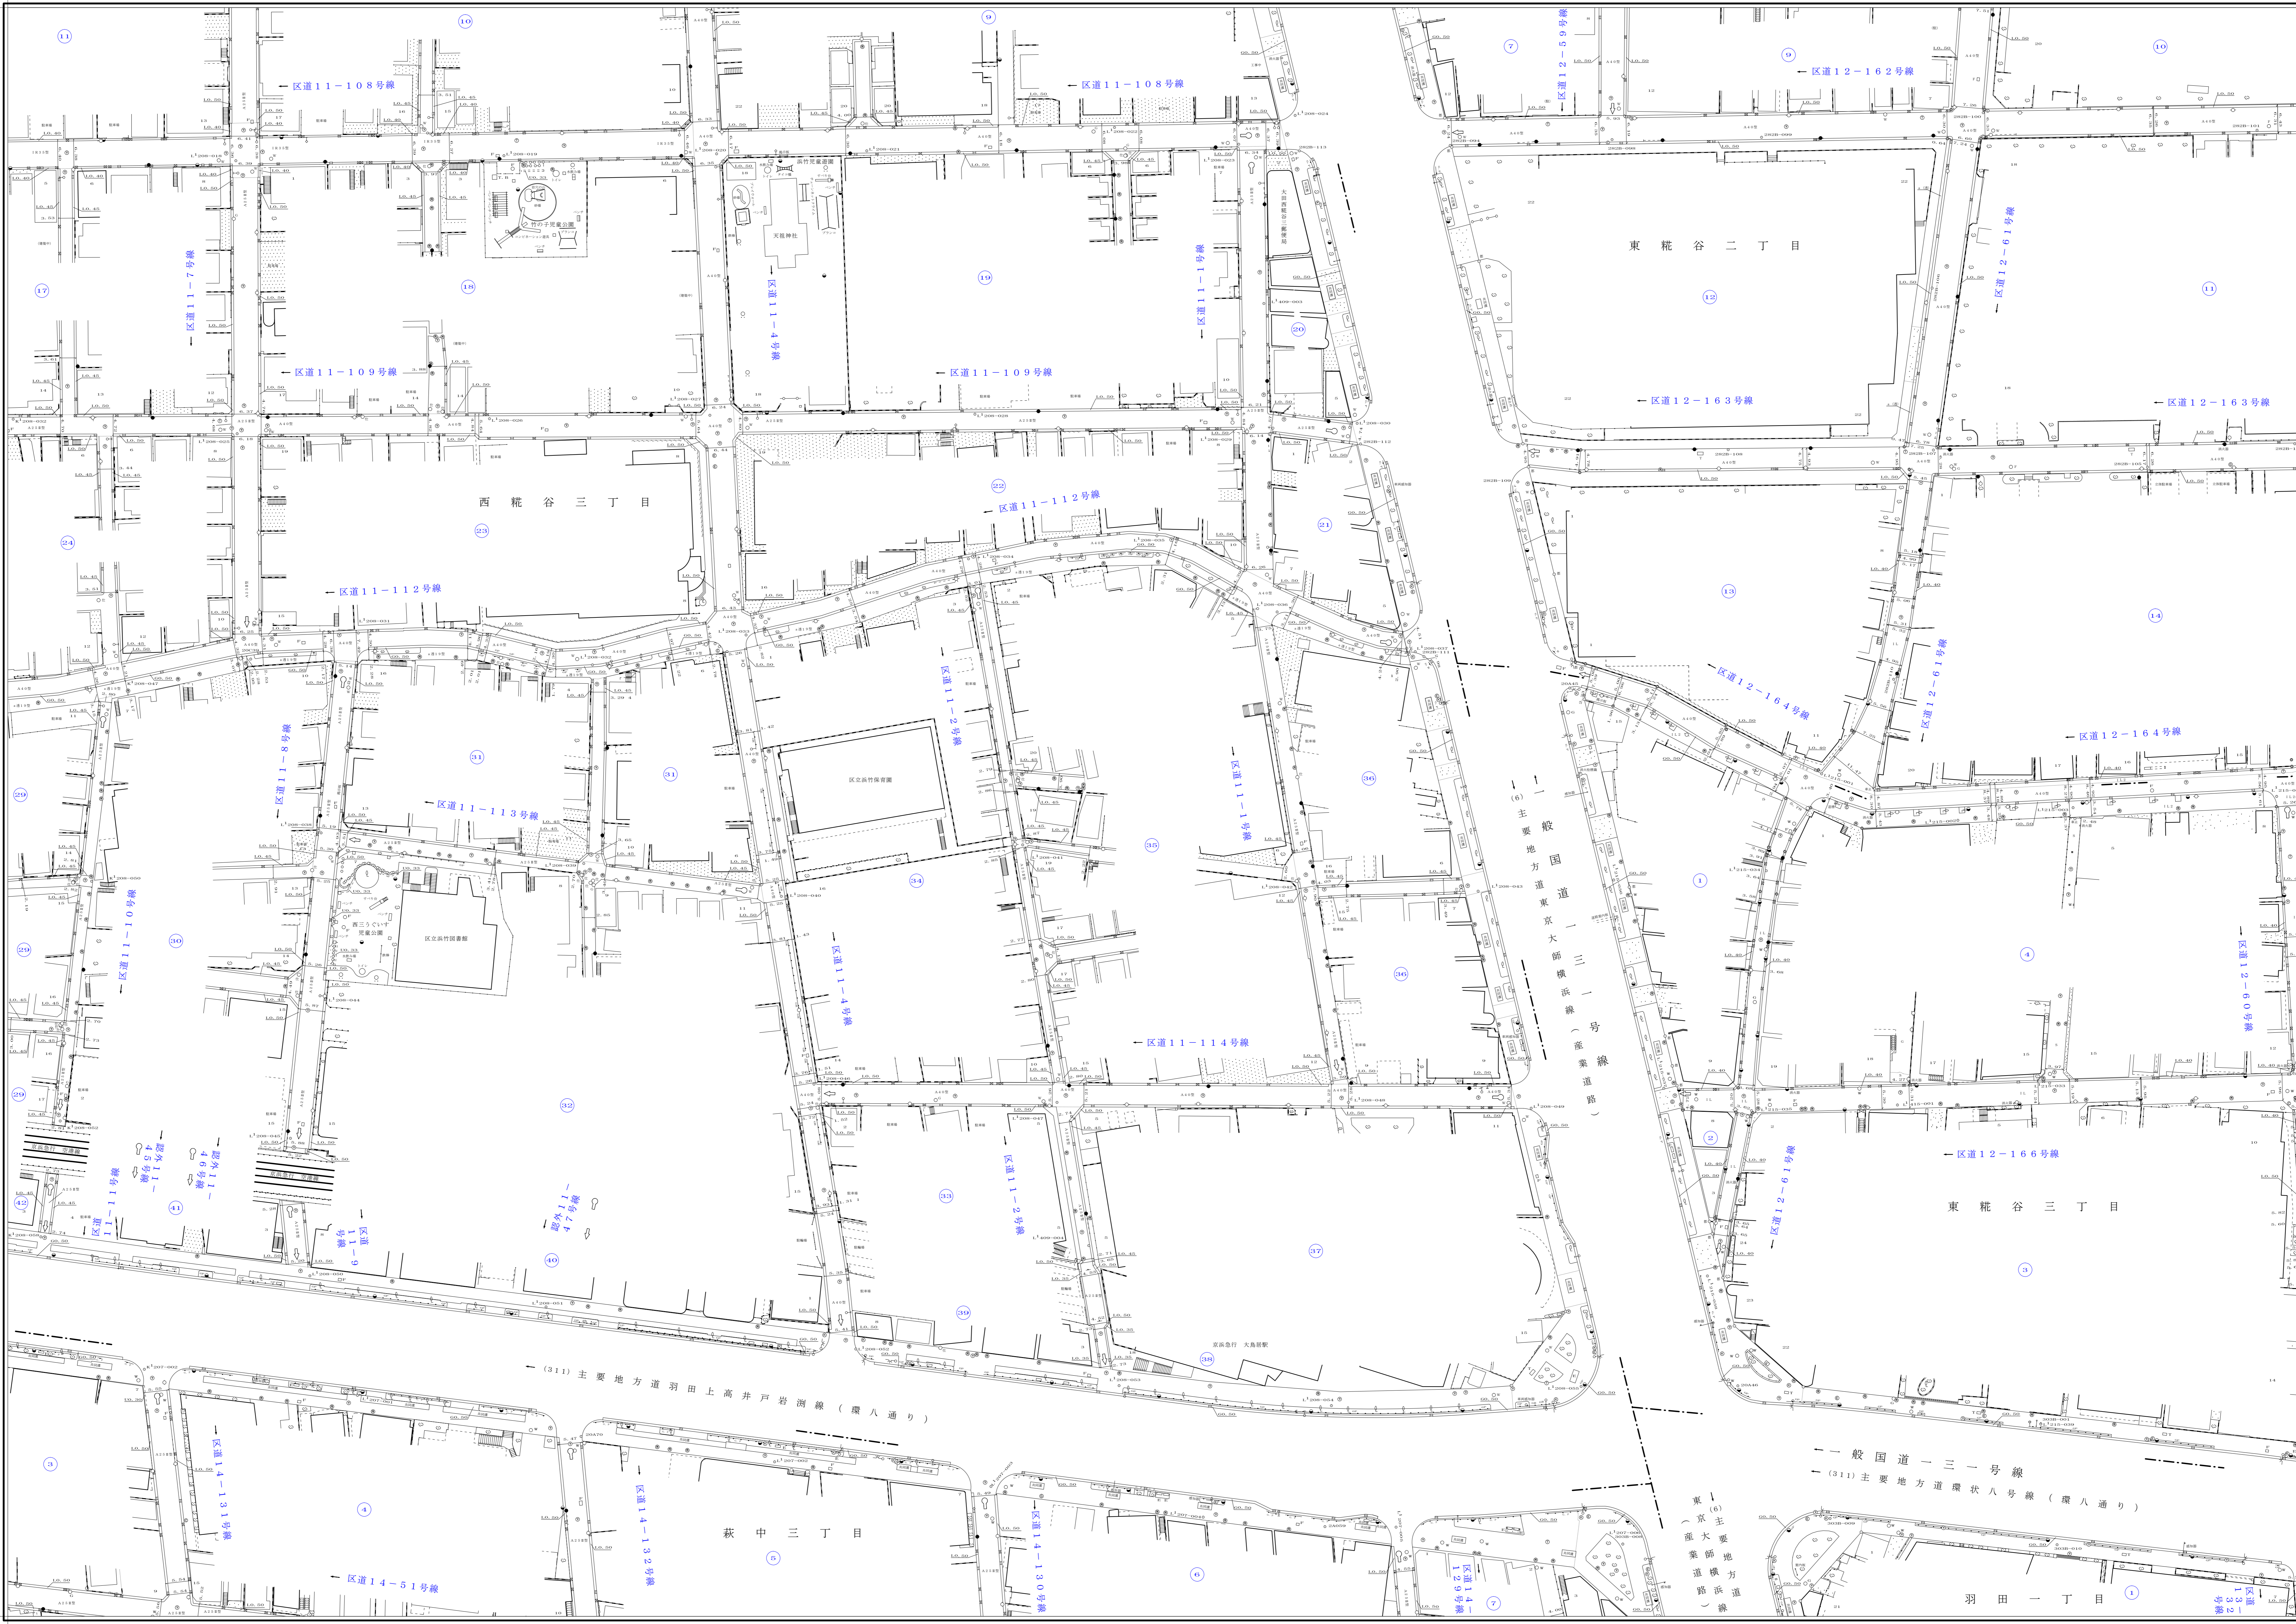

区道11-108号線

区道11-109号線

区道11-112号線

区道11-113号線

区道11-114号線

区道11-115号線

区道11-116号線

区道11-117号線

区道11-118号線

区道11-119号線

区道11-120号線

区道11-121号線

区道11-122号線

区道11-123号線

区道11-124号線

区道11-125号線

区道11-126号線

区道11-127号線

区道11-128号線

区道11-129号線

区道11-130号線

区道11-131号線

区道11-132号線

区道11-133号線

区道11-134号線

区道11-135号線

区道11-136号線

区道11-137号線

区道11-138号線

区道11-139号線

区道11-140号線

区道11-141号線

区道11-142号線

区道11-143号線

区道11-144号線

区道11-145号線

区道11-146号線

区道11-147号線

区道11-148号線

区道11-149号線

区道11-150号線

区道12-162号線

区道12-163号線

区道12-164号線

区道12-165号線

区道12-166号線

区道12-167号線

区道12-168号線

区道12-169号線

区道12-170号線

区道12-171号線

区道12-172号線

区道12-173号線

区道12-174号線

区道12-175号線

区道12-176号線

区道12-177号線

区道12-178号線

区道12-179号線

区道12-180号線

区道12-181号線

区道12-182号線

区道12-183号線

区道12-184号線

区道12-185号線

区道12-186号線

区道12-187号線

区道12-188号線

区道12-189号線

区道12-190号線

区道12-191号線

区道12-192号線

区道12-193号線

区道12-194号線

区道12-195号線

区道12-196号線

区道12-197号線

区道12-198号線

区道12-199号線

区道12-200号線

区道14-51号線

区道14-131号線

区道14-132号線

縮尺五百分之一

94-24