


大 田

平成二十八年十二月
調製 昭和第一航業株式会社

東糞谷四丁目
一區道12-164号線
水路55-1番
一區道12-165号線
一區道12-207号線
一區道12-170号線
一區道12-1号線

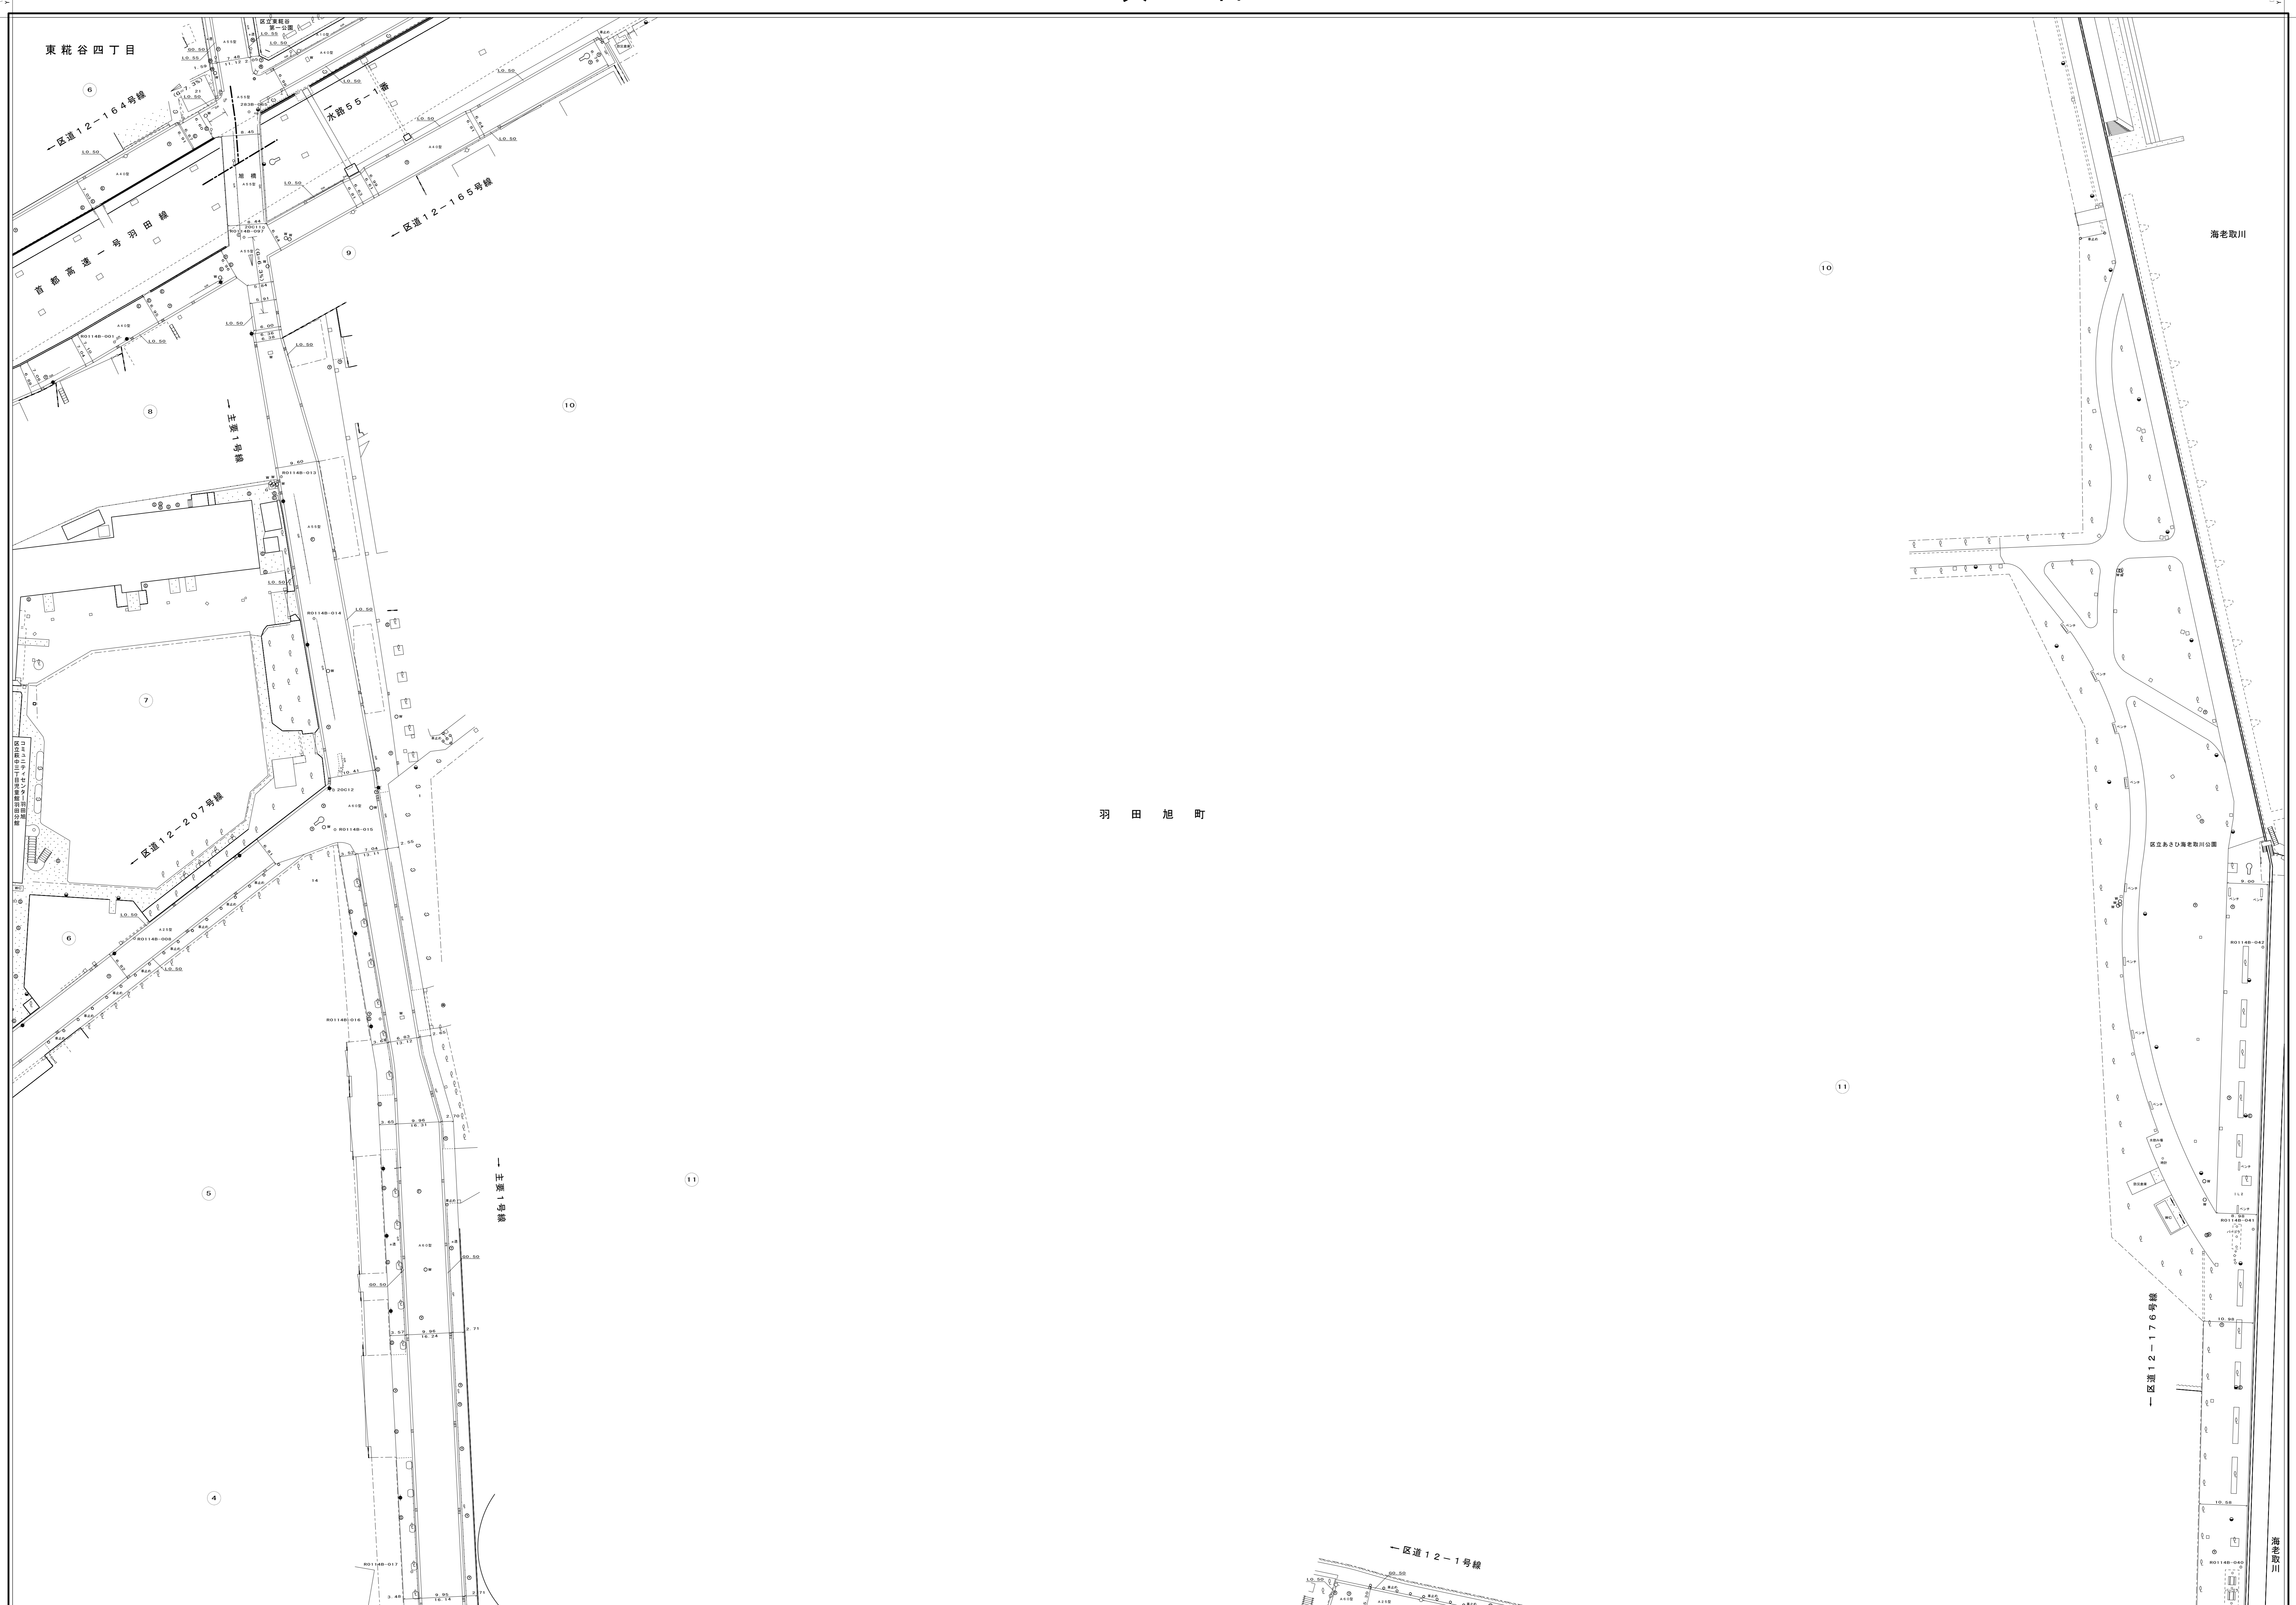


94

15	16
25	26 27
35	36 37

道路台帳平面図

九十四号二十六番

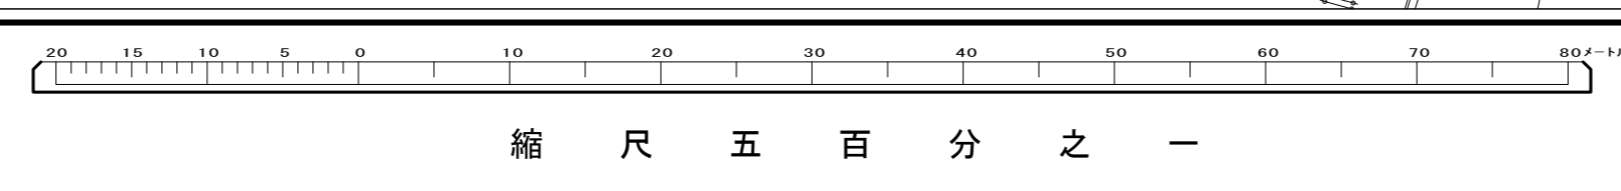

縮尺五百分之一