

大 田

94


道路台帳平面図

九十四号二十七番

令和二年二月調製昭和株式会社

羽田旭町
海老取川

羽田空港一丁目

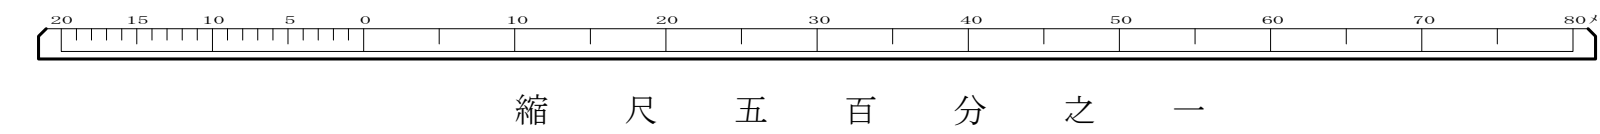

縮尺五百分之一