


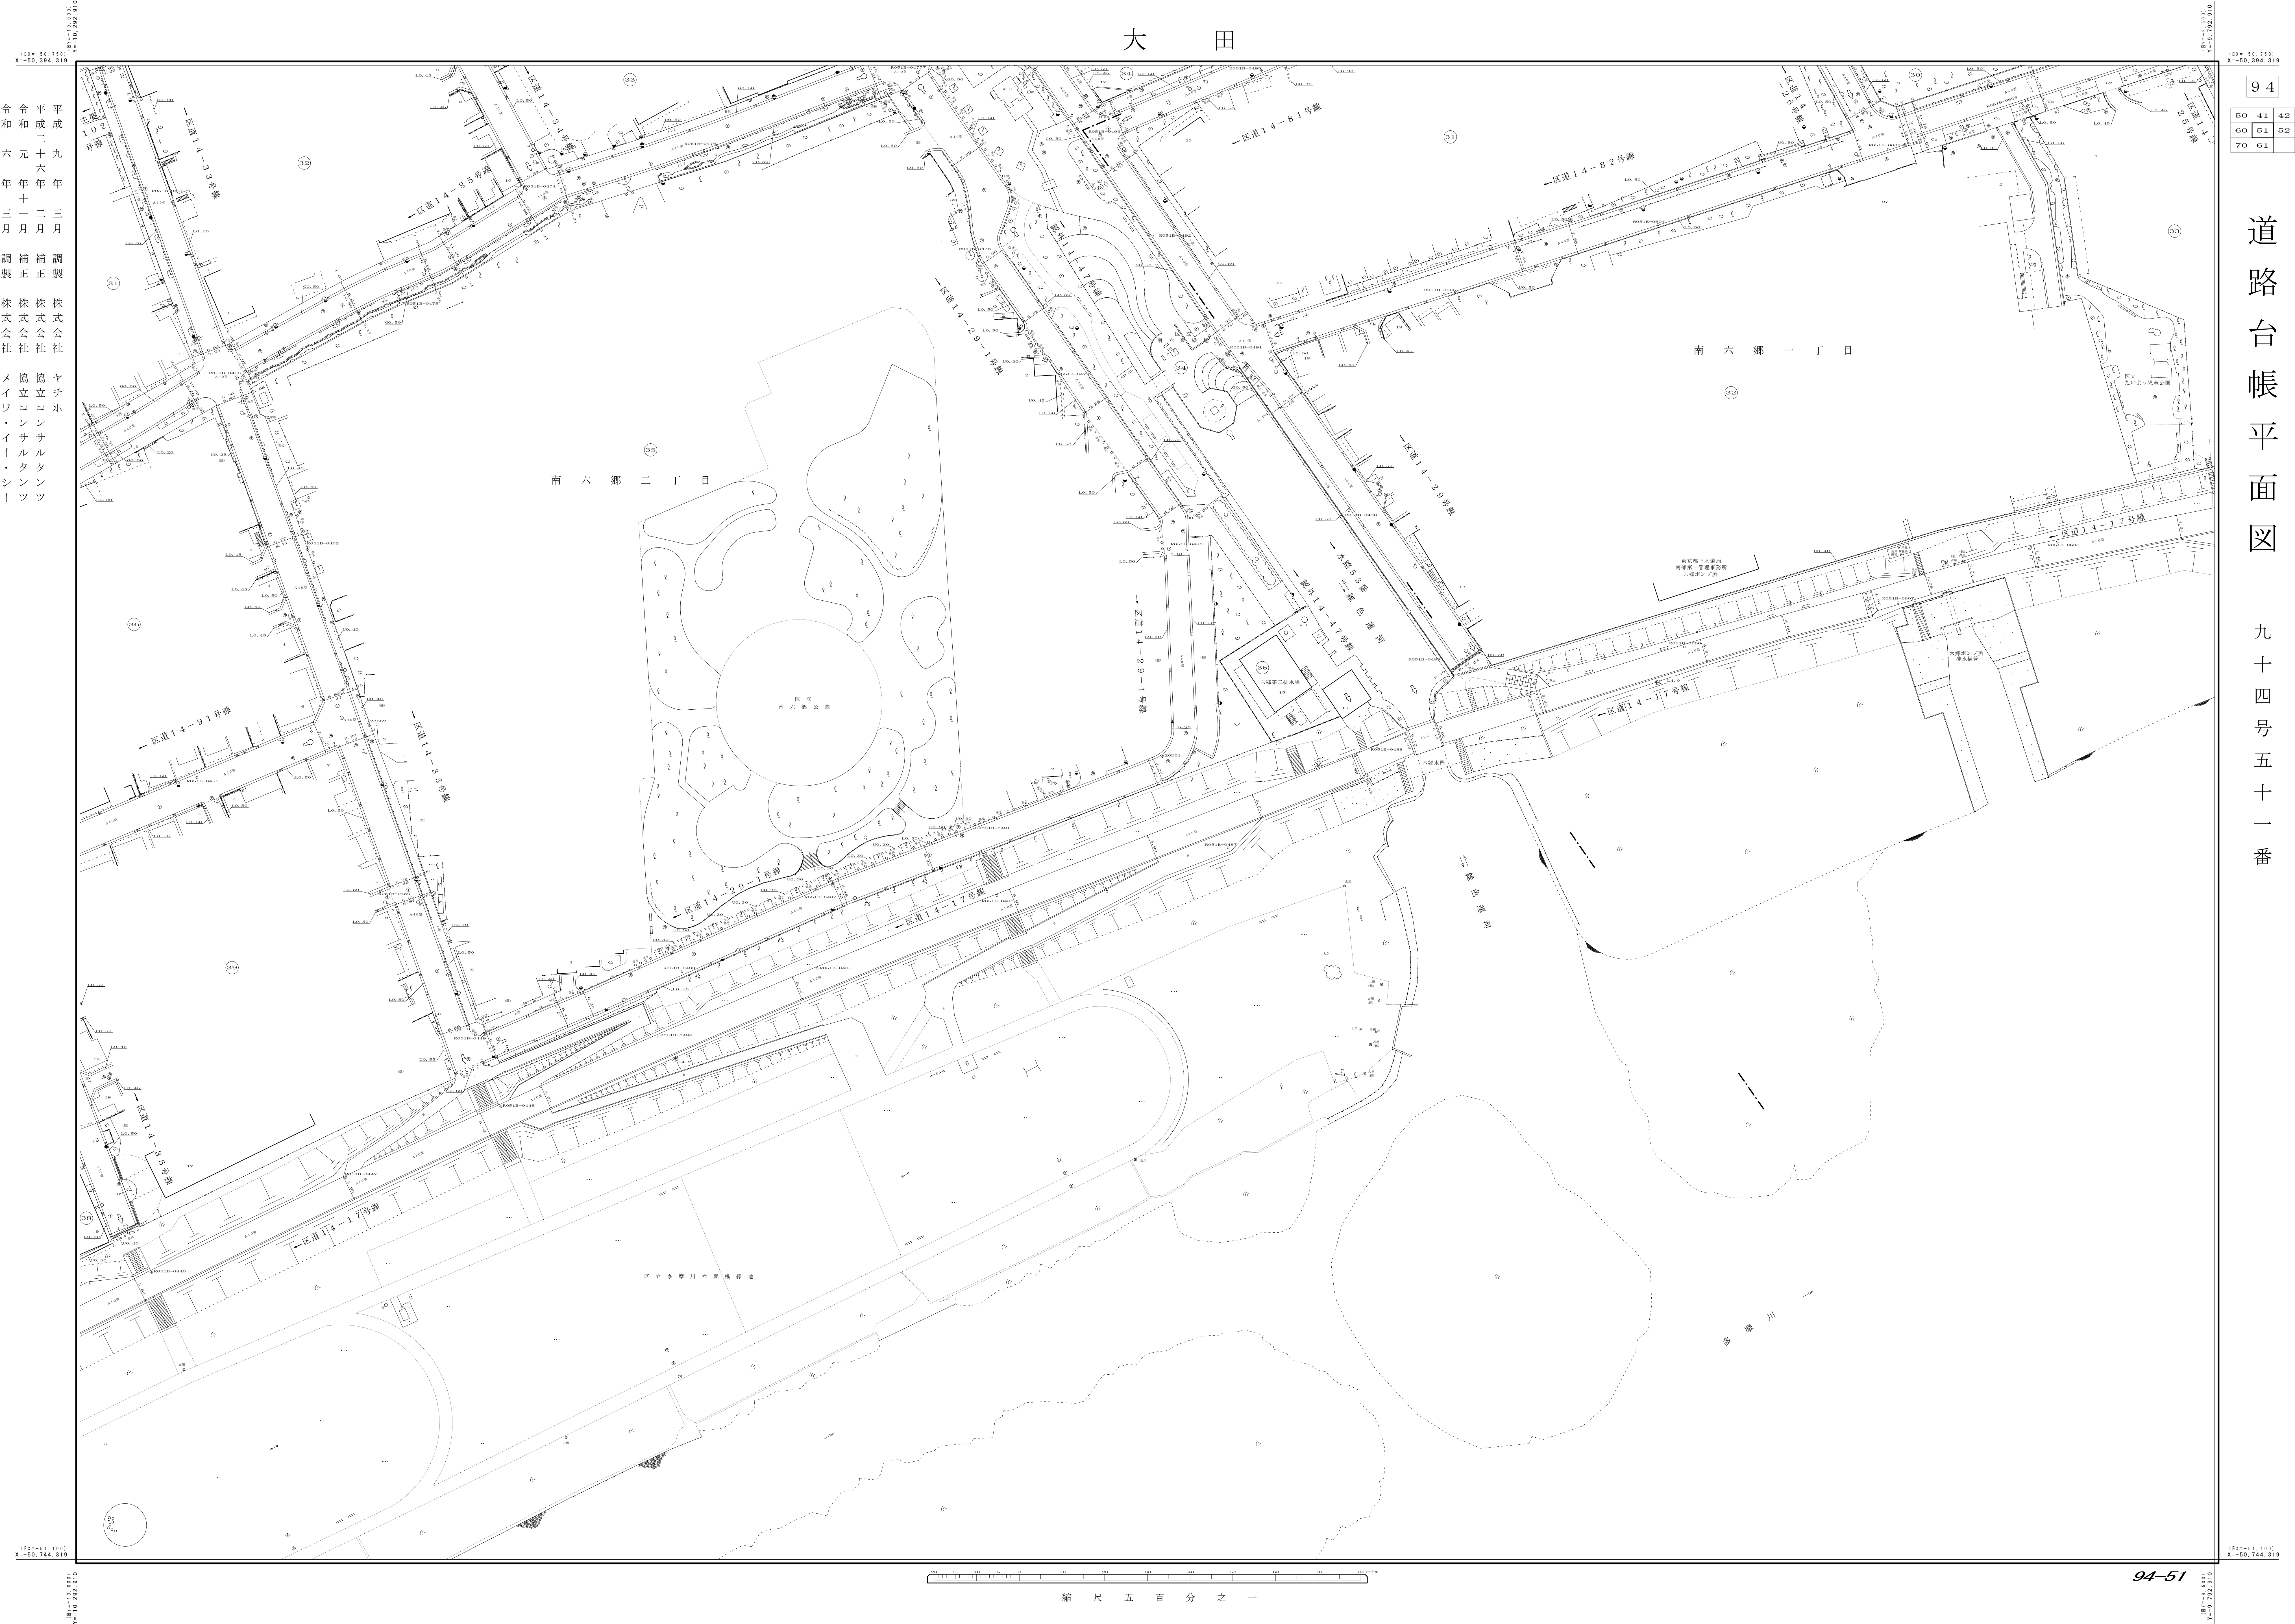

平成二十六年三月
令和六年十一月
調製株式会社
ヤチホ
株式会社
協立コンサルタンツ
メイワ・イー・シン

道路台帳平面図
九十四号五十一番

縮尺五百分之一

94-51