


大 田

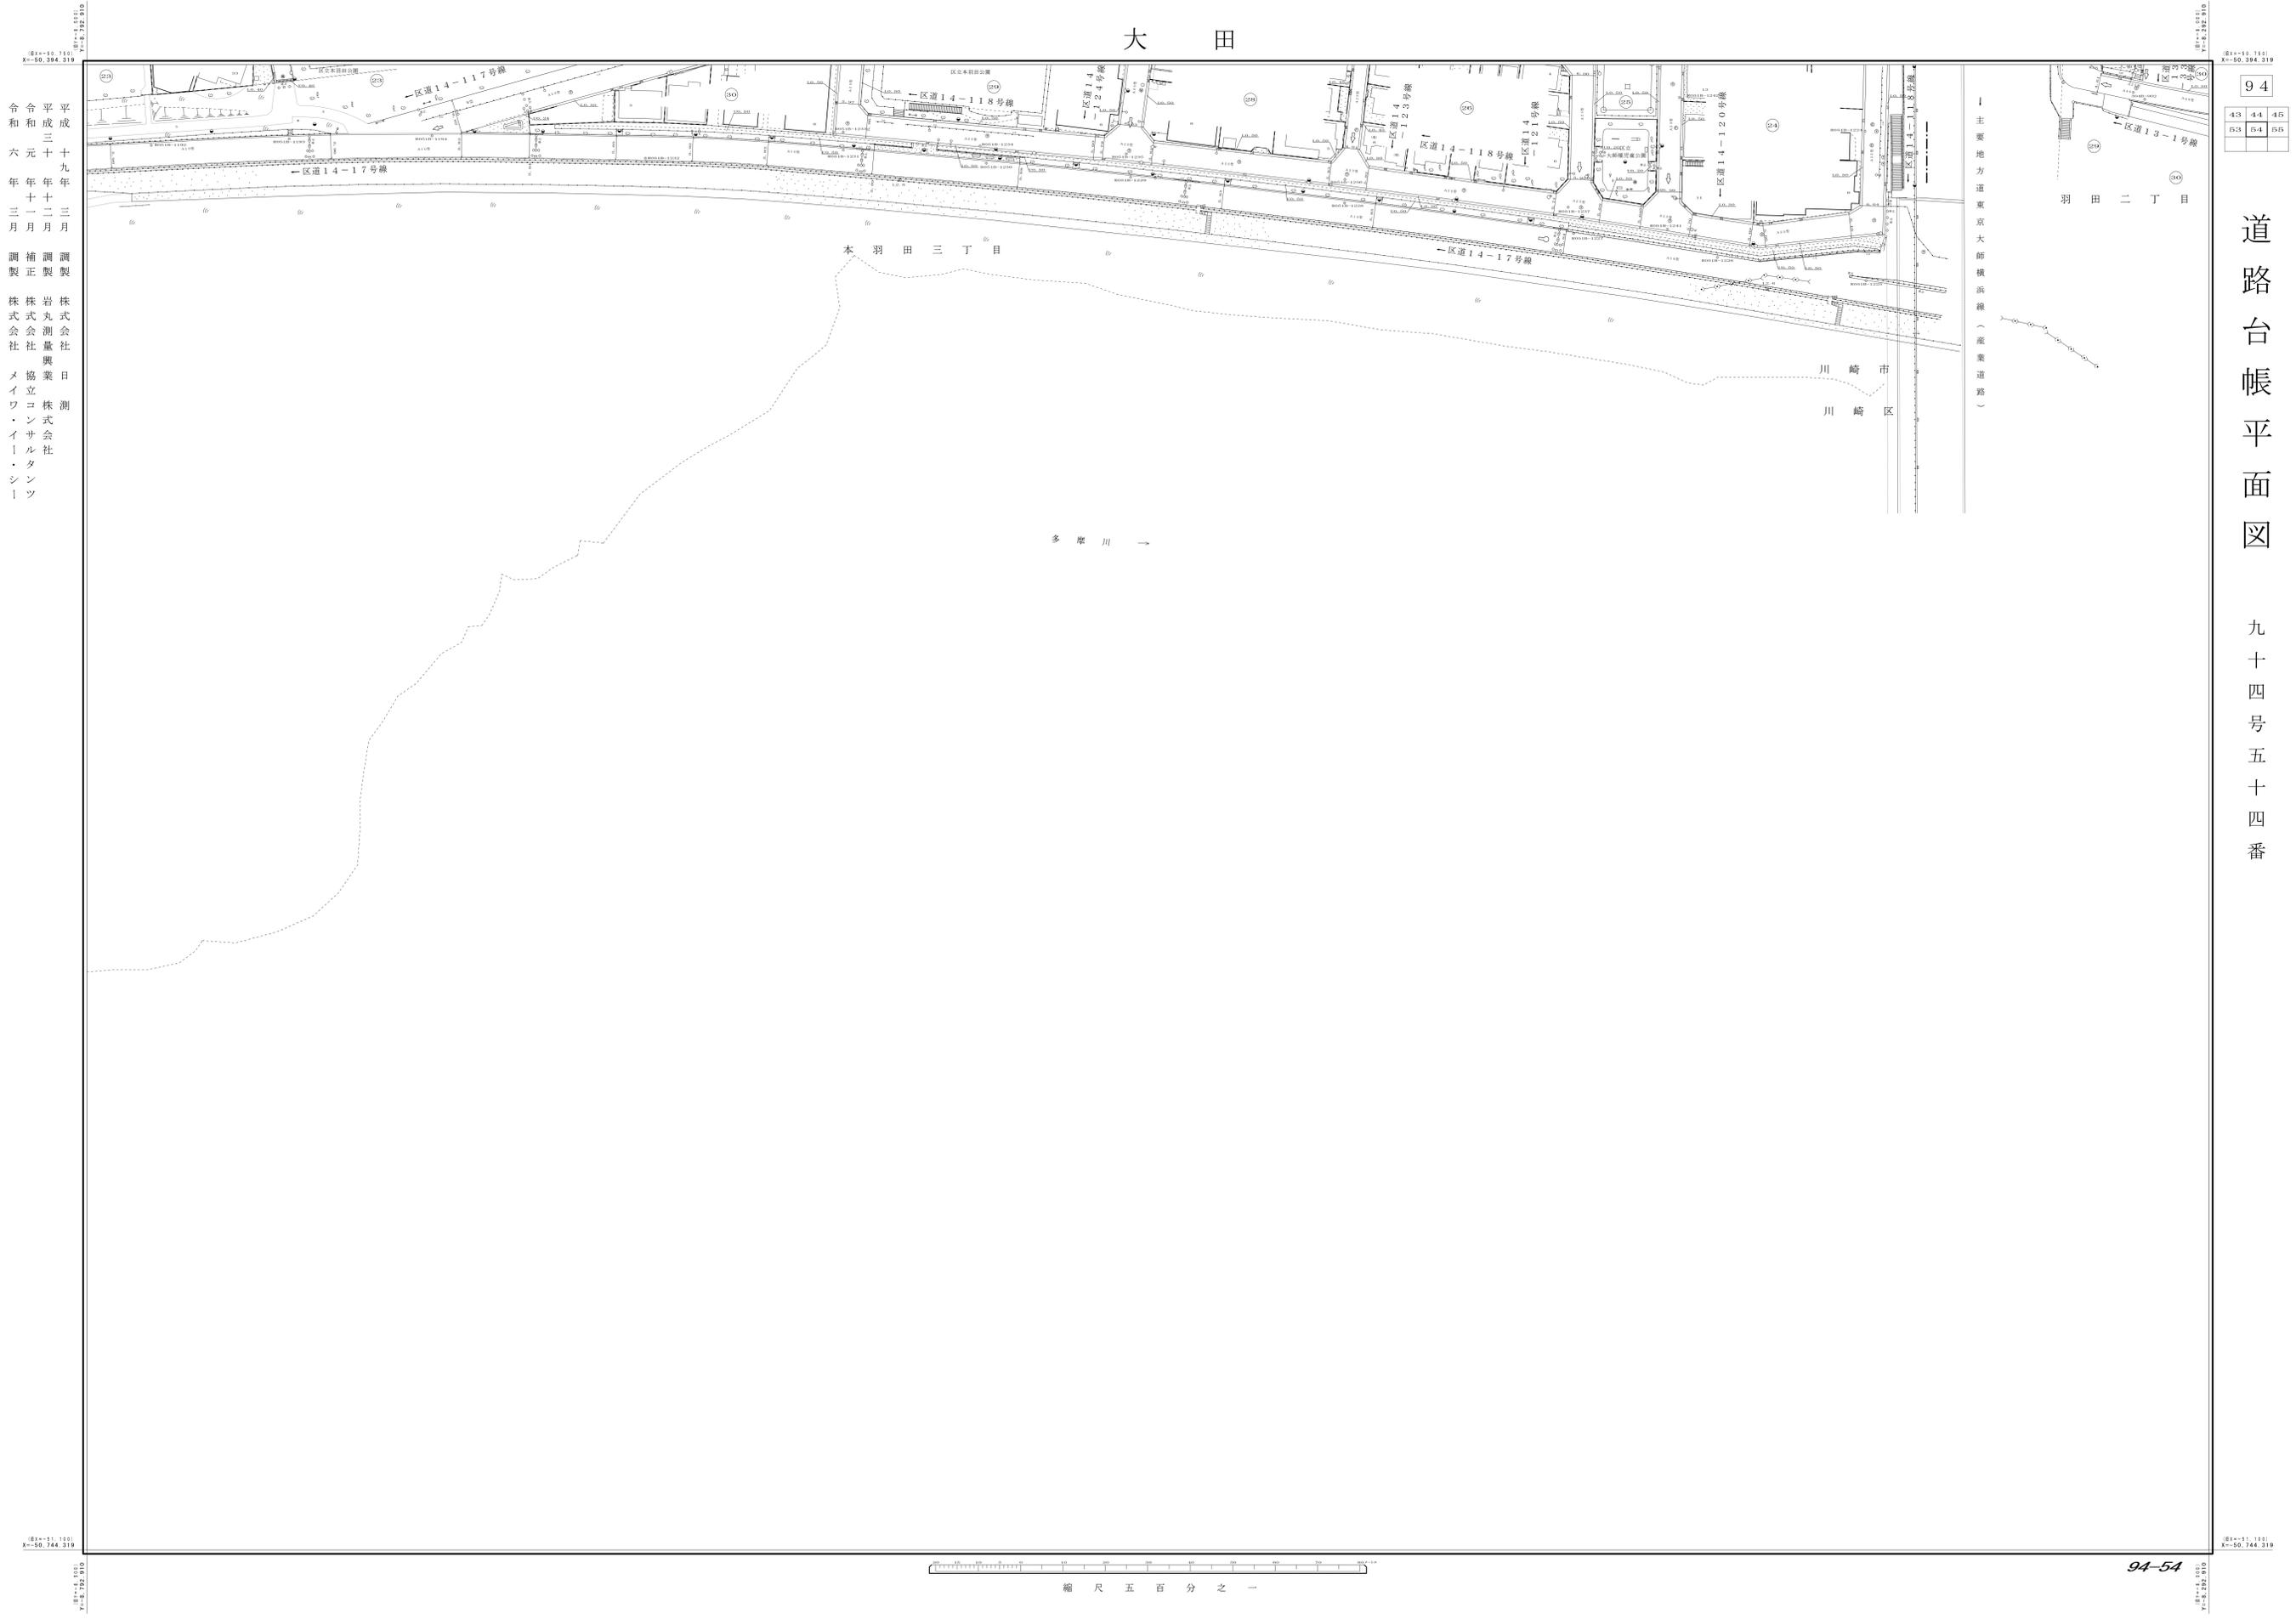

平成三十一年三月
 令和六年三月
 調製 株式会社 岩丸測量興業 株式会社
 調製 株式会社 日測 株式会社
 調製 株式会社 メイワ・イー・シン

94		
43	44	45
53	54	55

道路台帳平面図

九十四号五十四番

縮尺 五百分之一