


大 田

94
44 45 46
54 55 56

道路台帳平面図

九十四号五十五番

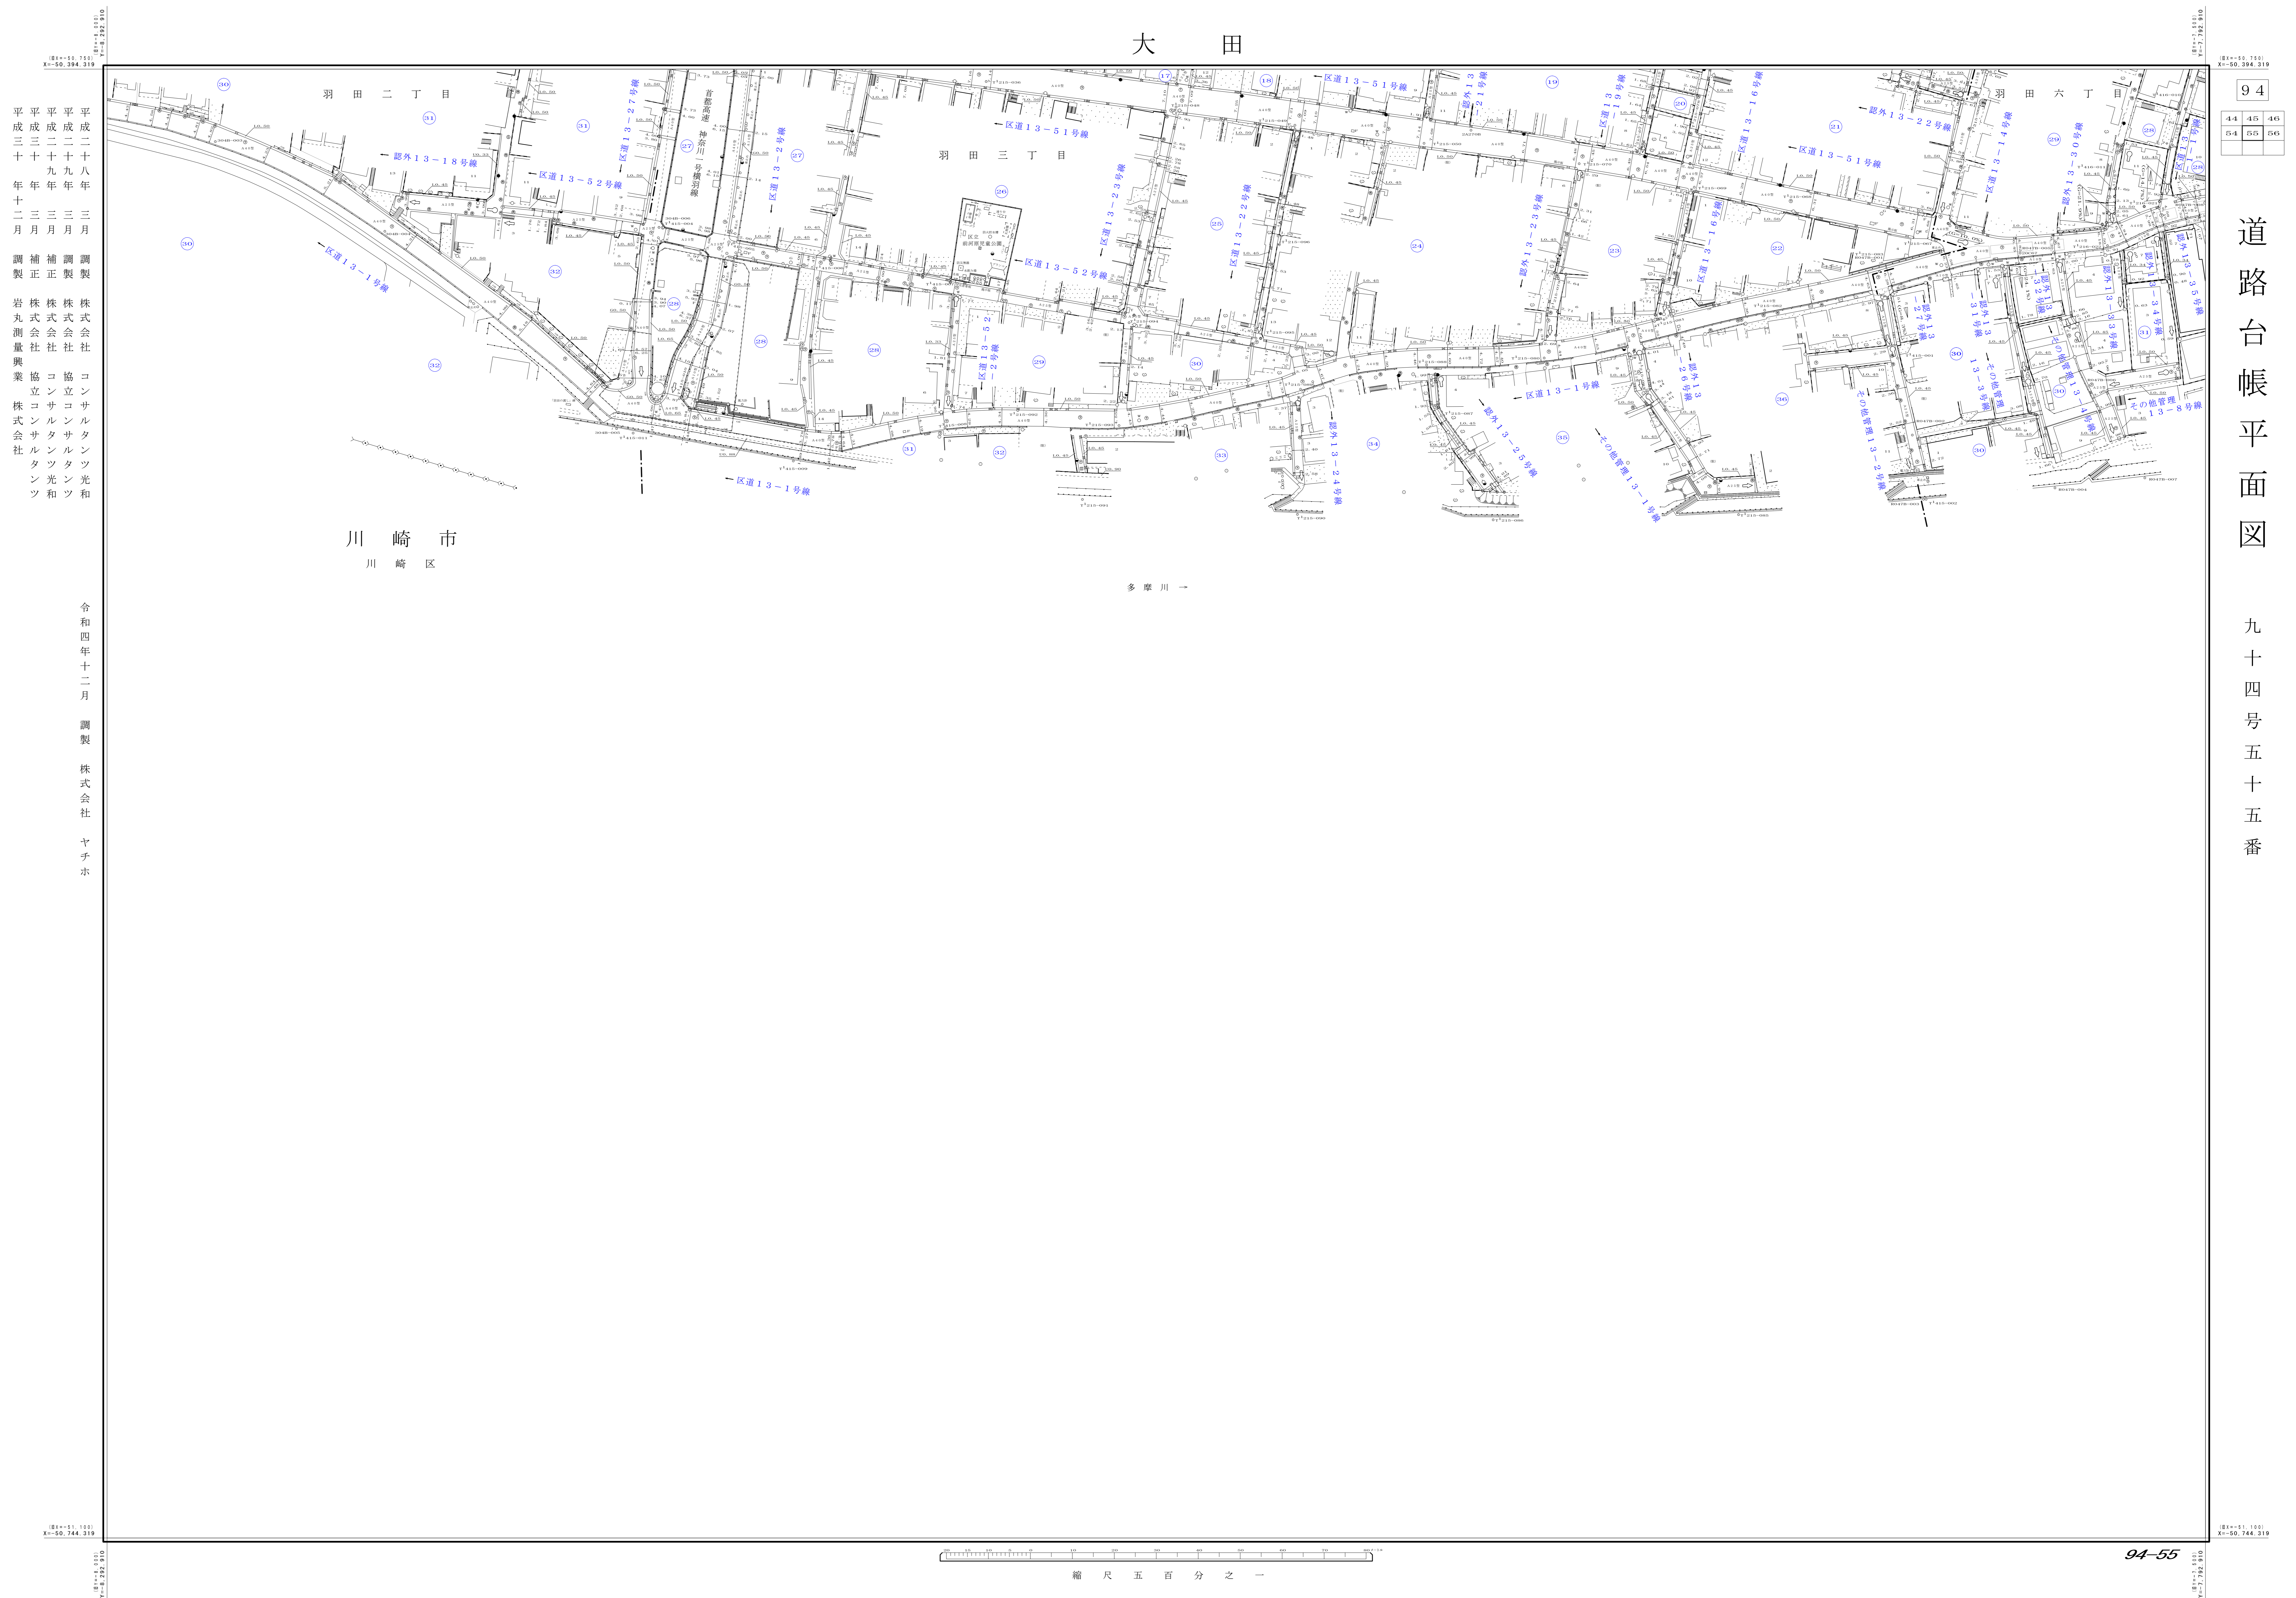

平成三十一年三月 調製 株式会社 岩丸測量興業株式会社

平成二十九年三月 補正 株式会社 岩丸測量興業株式会社

平成二十八年三月 調製 株式会社 岩丸測量興業株式会社

令和四年十二月 調製 株式会社 ヤチホ

縮尺 五百分之一

94-55