



# 大田区地域地区図

令和4年3月作成

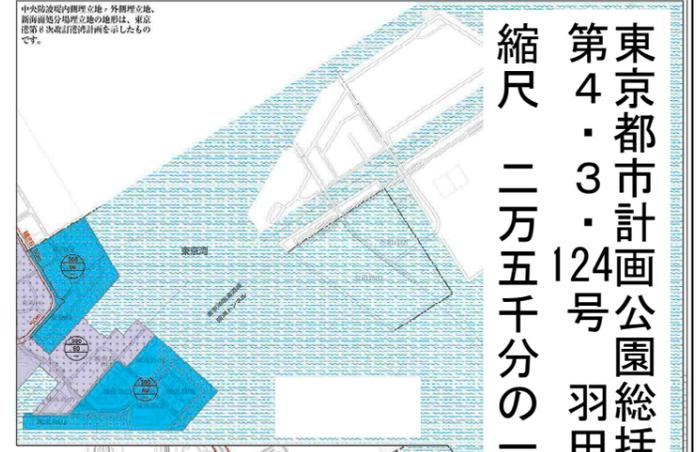

東京都市計画公園総括図  
第4・3・124号 羽田空港公園  
縮尺 二万五千分の一

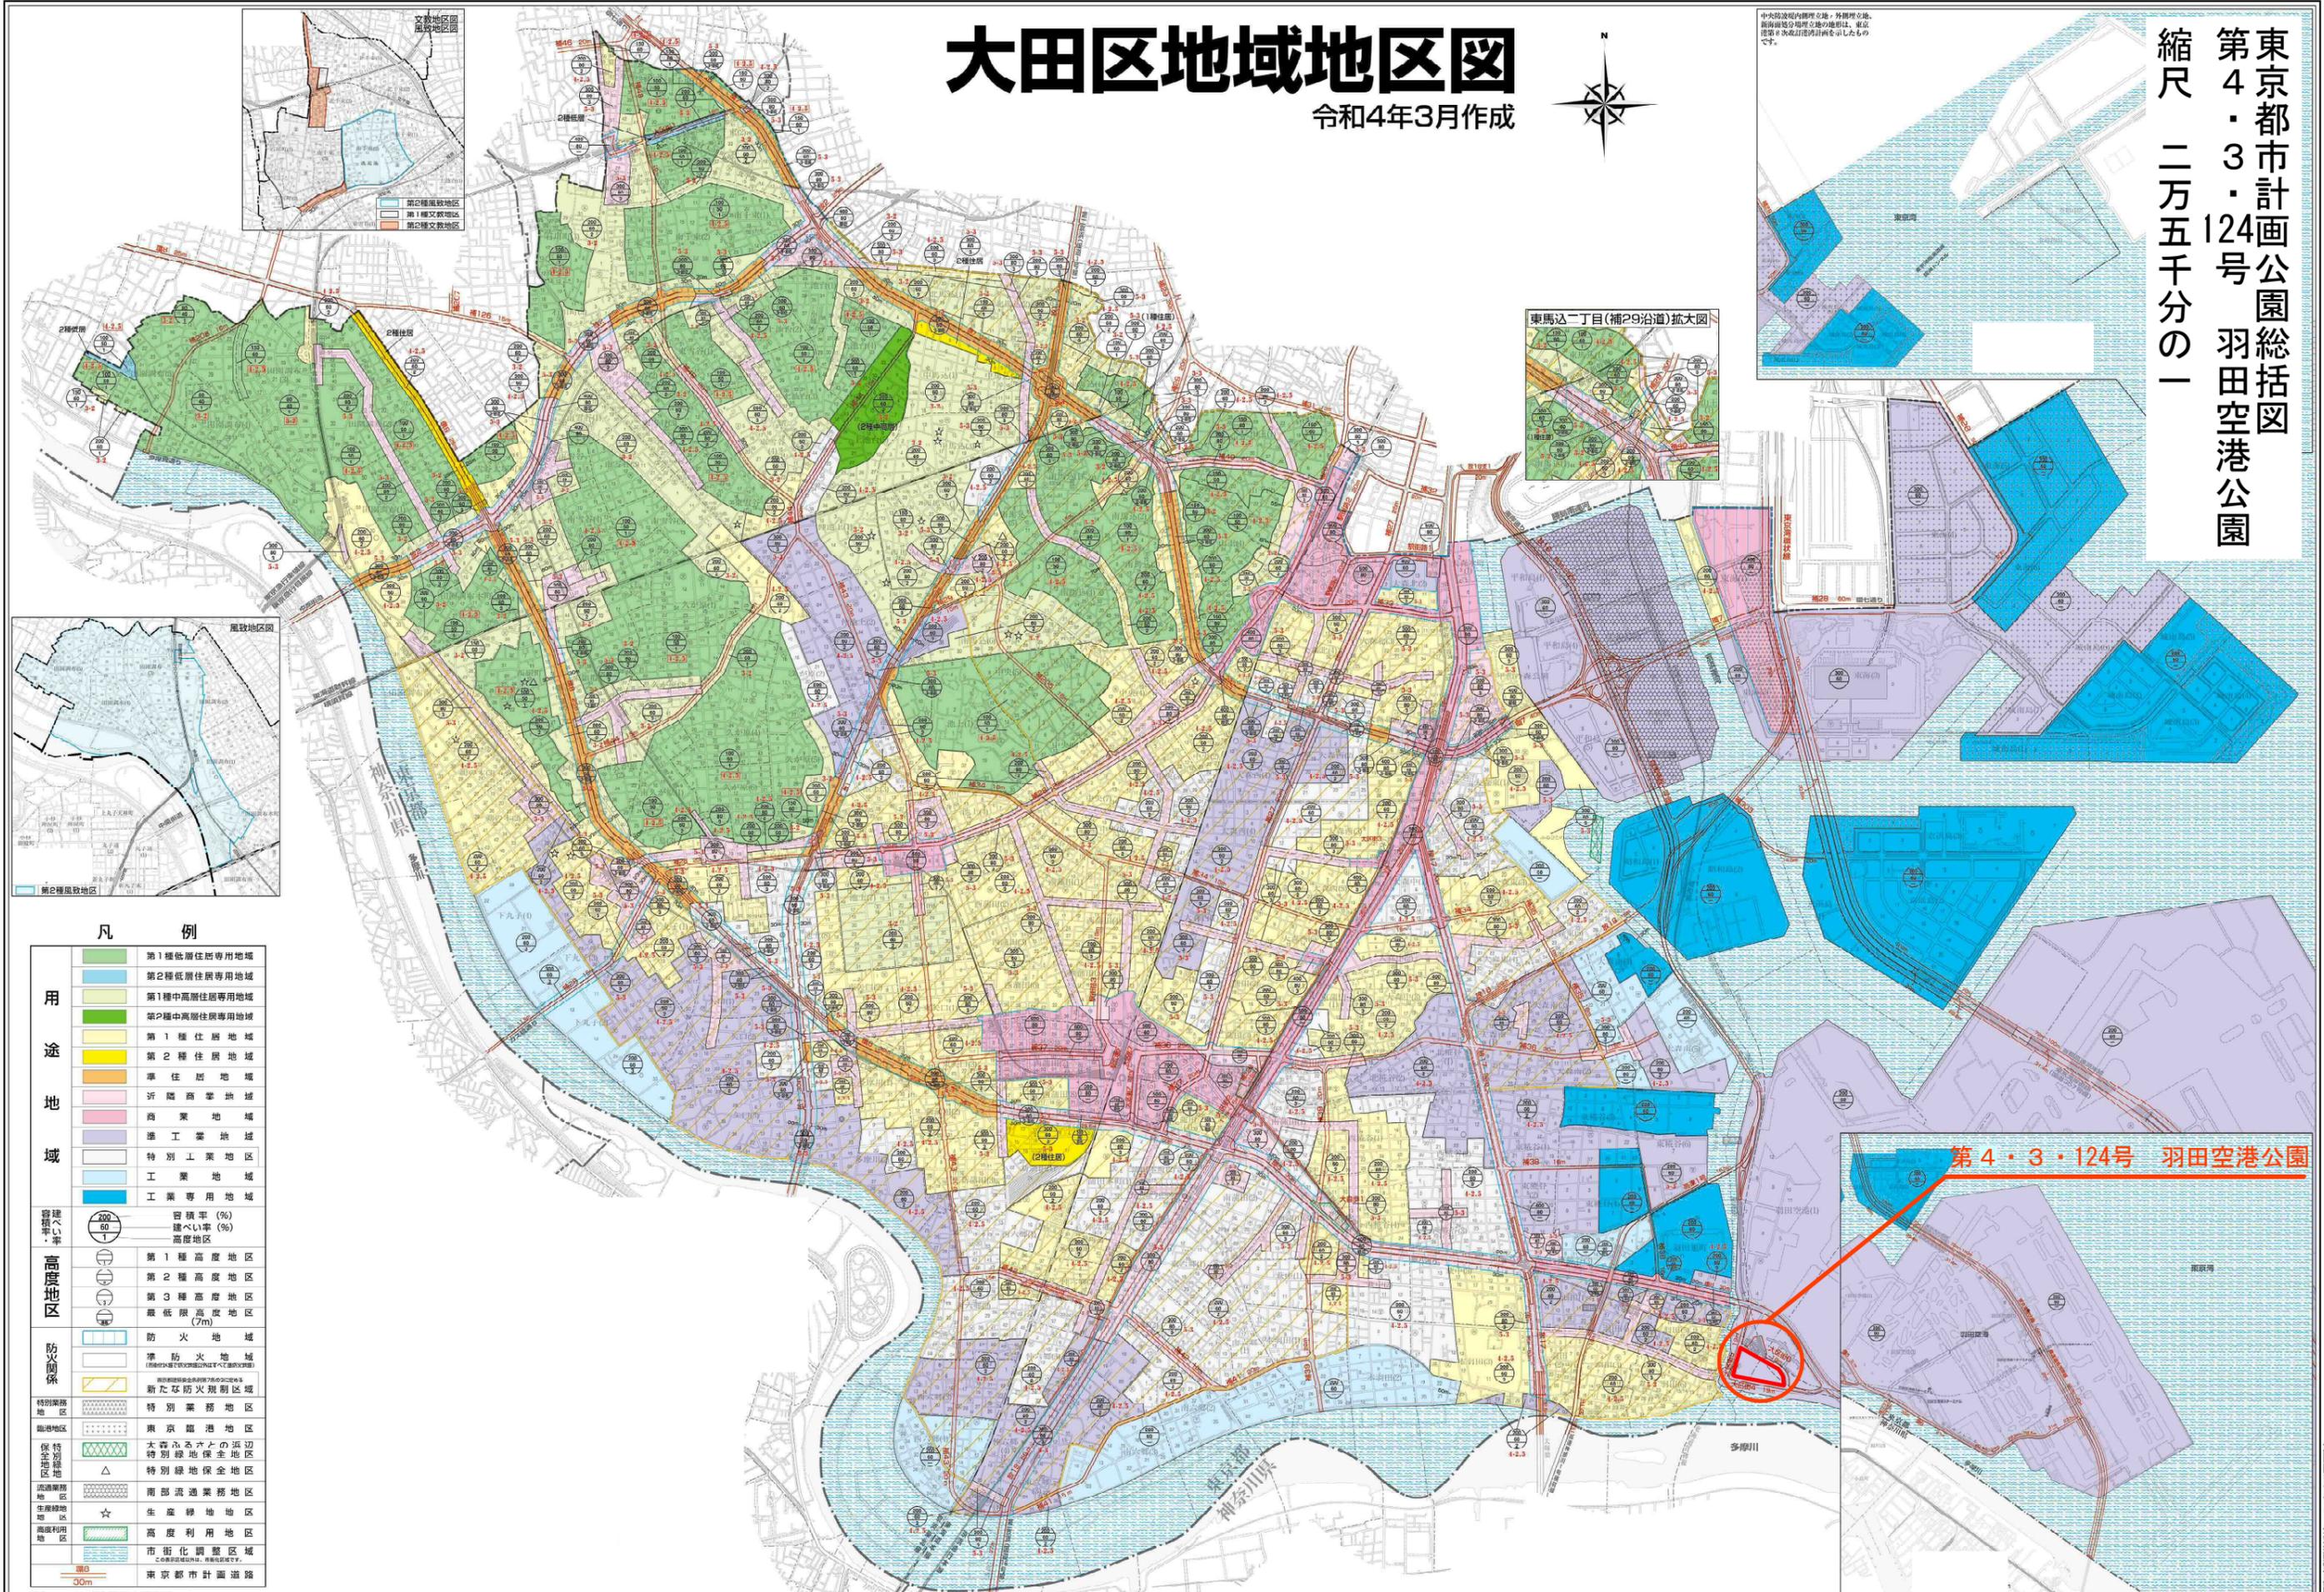

**凡 例**

用途 地 域		第1種低層住居専用地域
		第2種低層住居専用地域
		第1種中高層住居専用地域
		第2種中高層住居専用地域
		第1種住居地域
		第2種住居地域
		準住居地域
		近隣商業地域
		商業地域
		準工業地域
警備 率		容積率(%) 200
		建ぺい率(%) 60
		高度地区 高度地区
		高度地区 高度地区
高度 地区		第1種高度地区
		第2種高度地区
		第3種高度地区
		最低限高度地区 (7m)
防火 関係		防火地域
		準防火地域 (消防法第24条第1項第2号に該当する区域)
		新たな防火規制区域 (消防法第24条第1項第3号に該当する区域)
特別 業務 地区		特別業務地区
		東京臨港地区
保 護 区 域 地 域		大森ふるさとへの浜辺 特別緑地保全地区
		特別緑地保全地区
		特別緑地保全地区
流通 業務 地区		南部流通業務地区
		生産緑地地区
生産 緑 地 地 域		高度利用地区
		市街化調整区域 (この地域地区図は概略図です。)
高度 利用 地 域		東京都市計画道路
		東京都市計画道路

第4・3・124号 羽田空港公園