


大 田

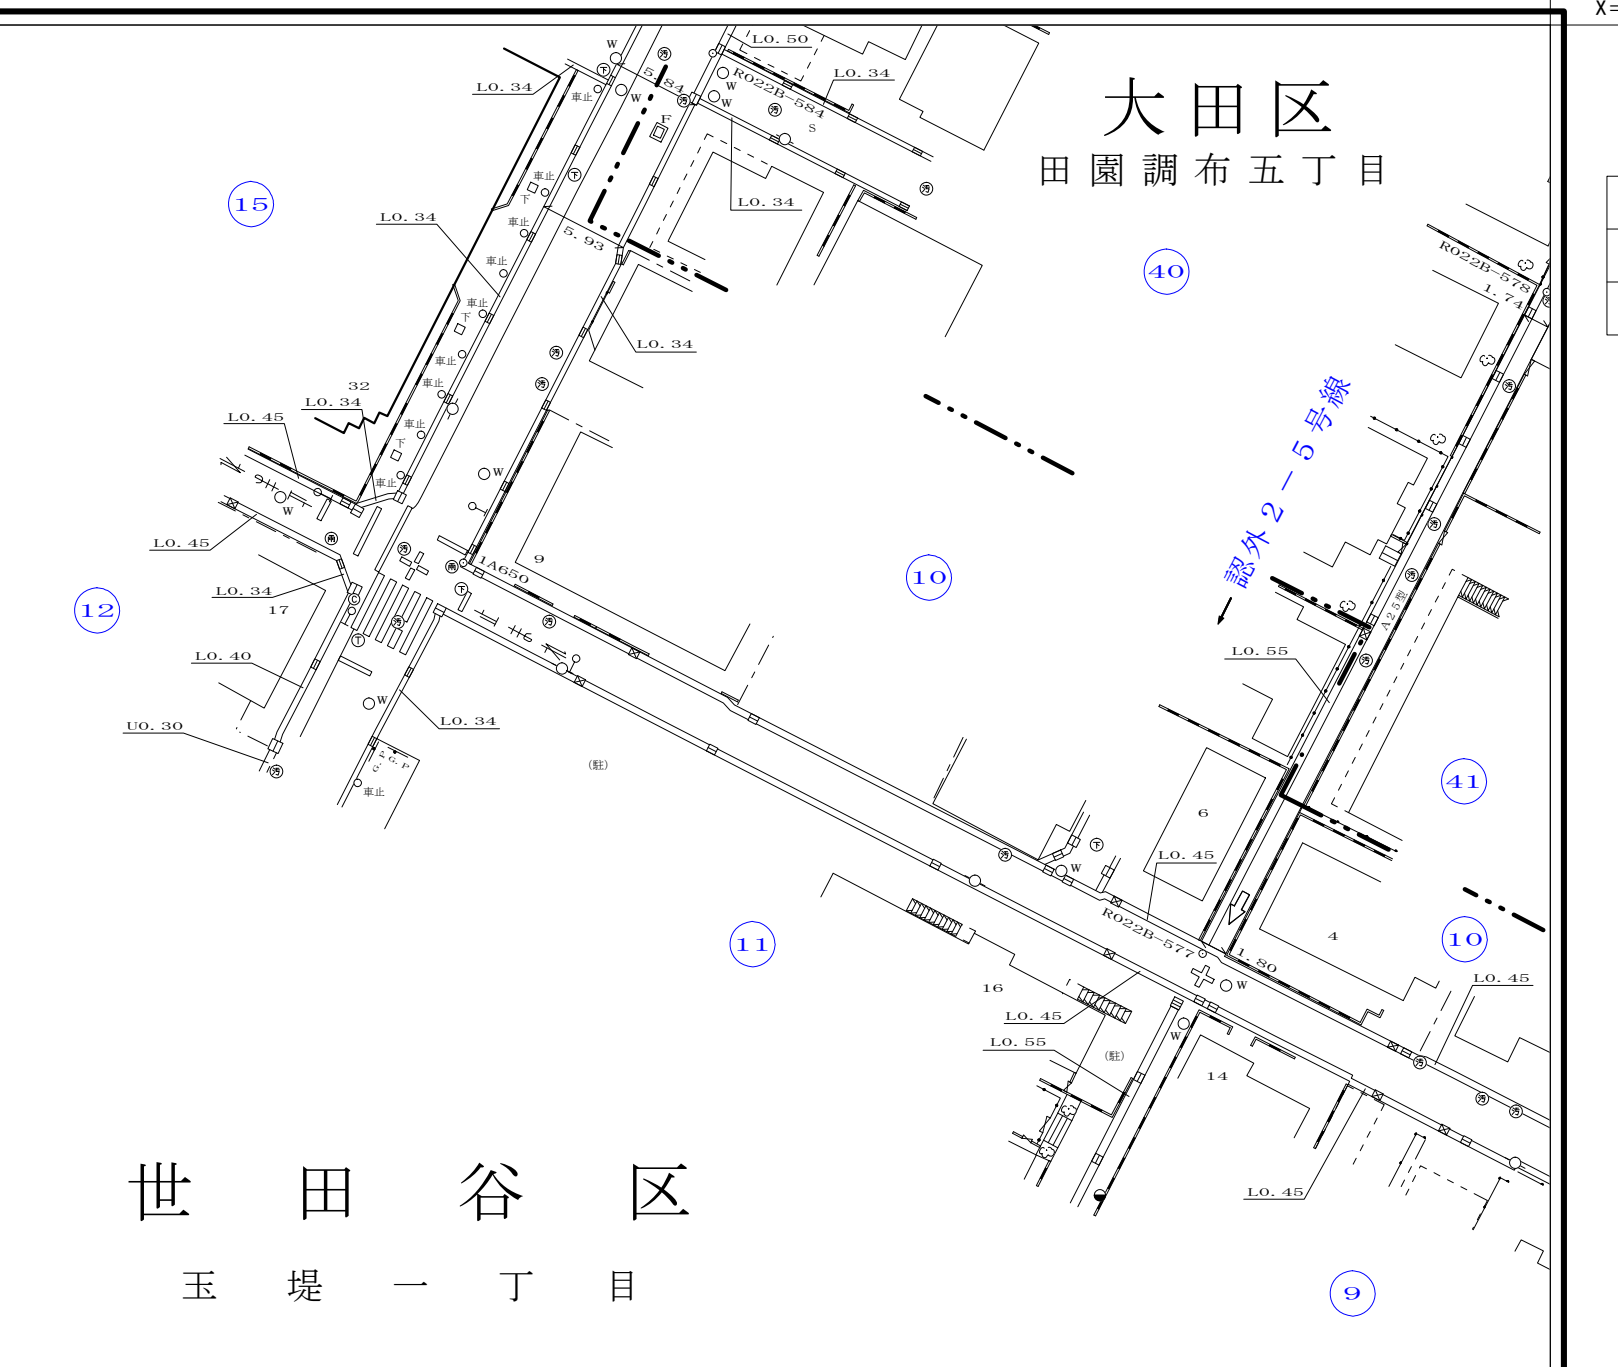

72
88 89
98 99
10 11

道路台帳平面図

七十二号九十八番

平成十三年三月  
調製  
株式会社  
横浜コンサルティングセンター  
東京事務所

