

大 田

品 川 区

西 大 井 五 丁 目

品 川 区

西 大 井 四 丁 目

73


89	90
99	100
9	10
1	1

道 路 台 帳 平 面 図

七 十 三 号 百 番

平成二十八年二月
 調製
 株式会社中庭測量
 株式会社中庭測量
 コンサルタント

縮尺 五 分 之 一

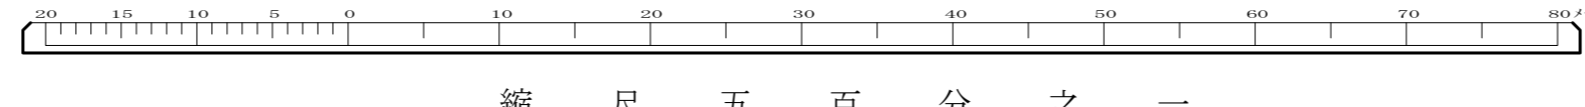

73-100

