

大 田

83



73	74
83	84
93	94

道路台帳平面図

八十三号八十三番

平 平 平  
成 成 成  
二 六 五  
十 九 六  
一 六 年 年 年  
二 三 三  
月 月 月  
補 補 調  
正 正 製  
株 株 第  
式 式 一  
会 会 航  
社 社 業  
協 株  
立 式  
コ 会  
ン 社  
サ 協  
ル 立  
タ コ  
ン ン  
サ サ  
ル ル  
タ タ  
ン ツ

令 令  
和 和  
五 五  
年 年  
三 三  
月 月  
調 調  
製 製  
株 株  
式 式  
会 会  
社 社  
日 日  
測 測  
ホ

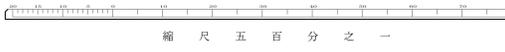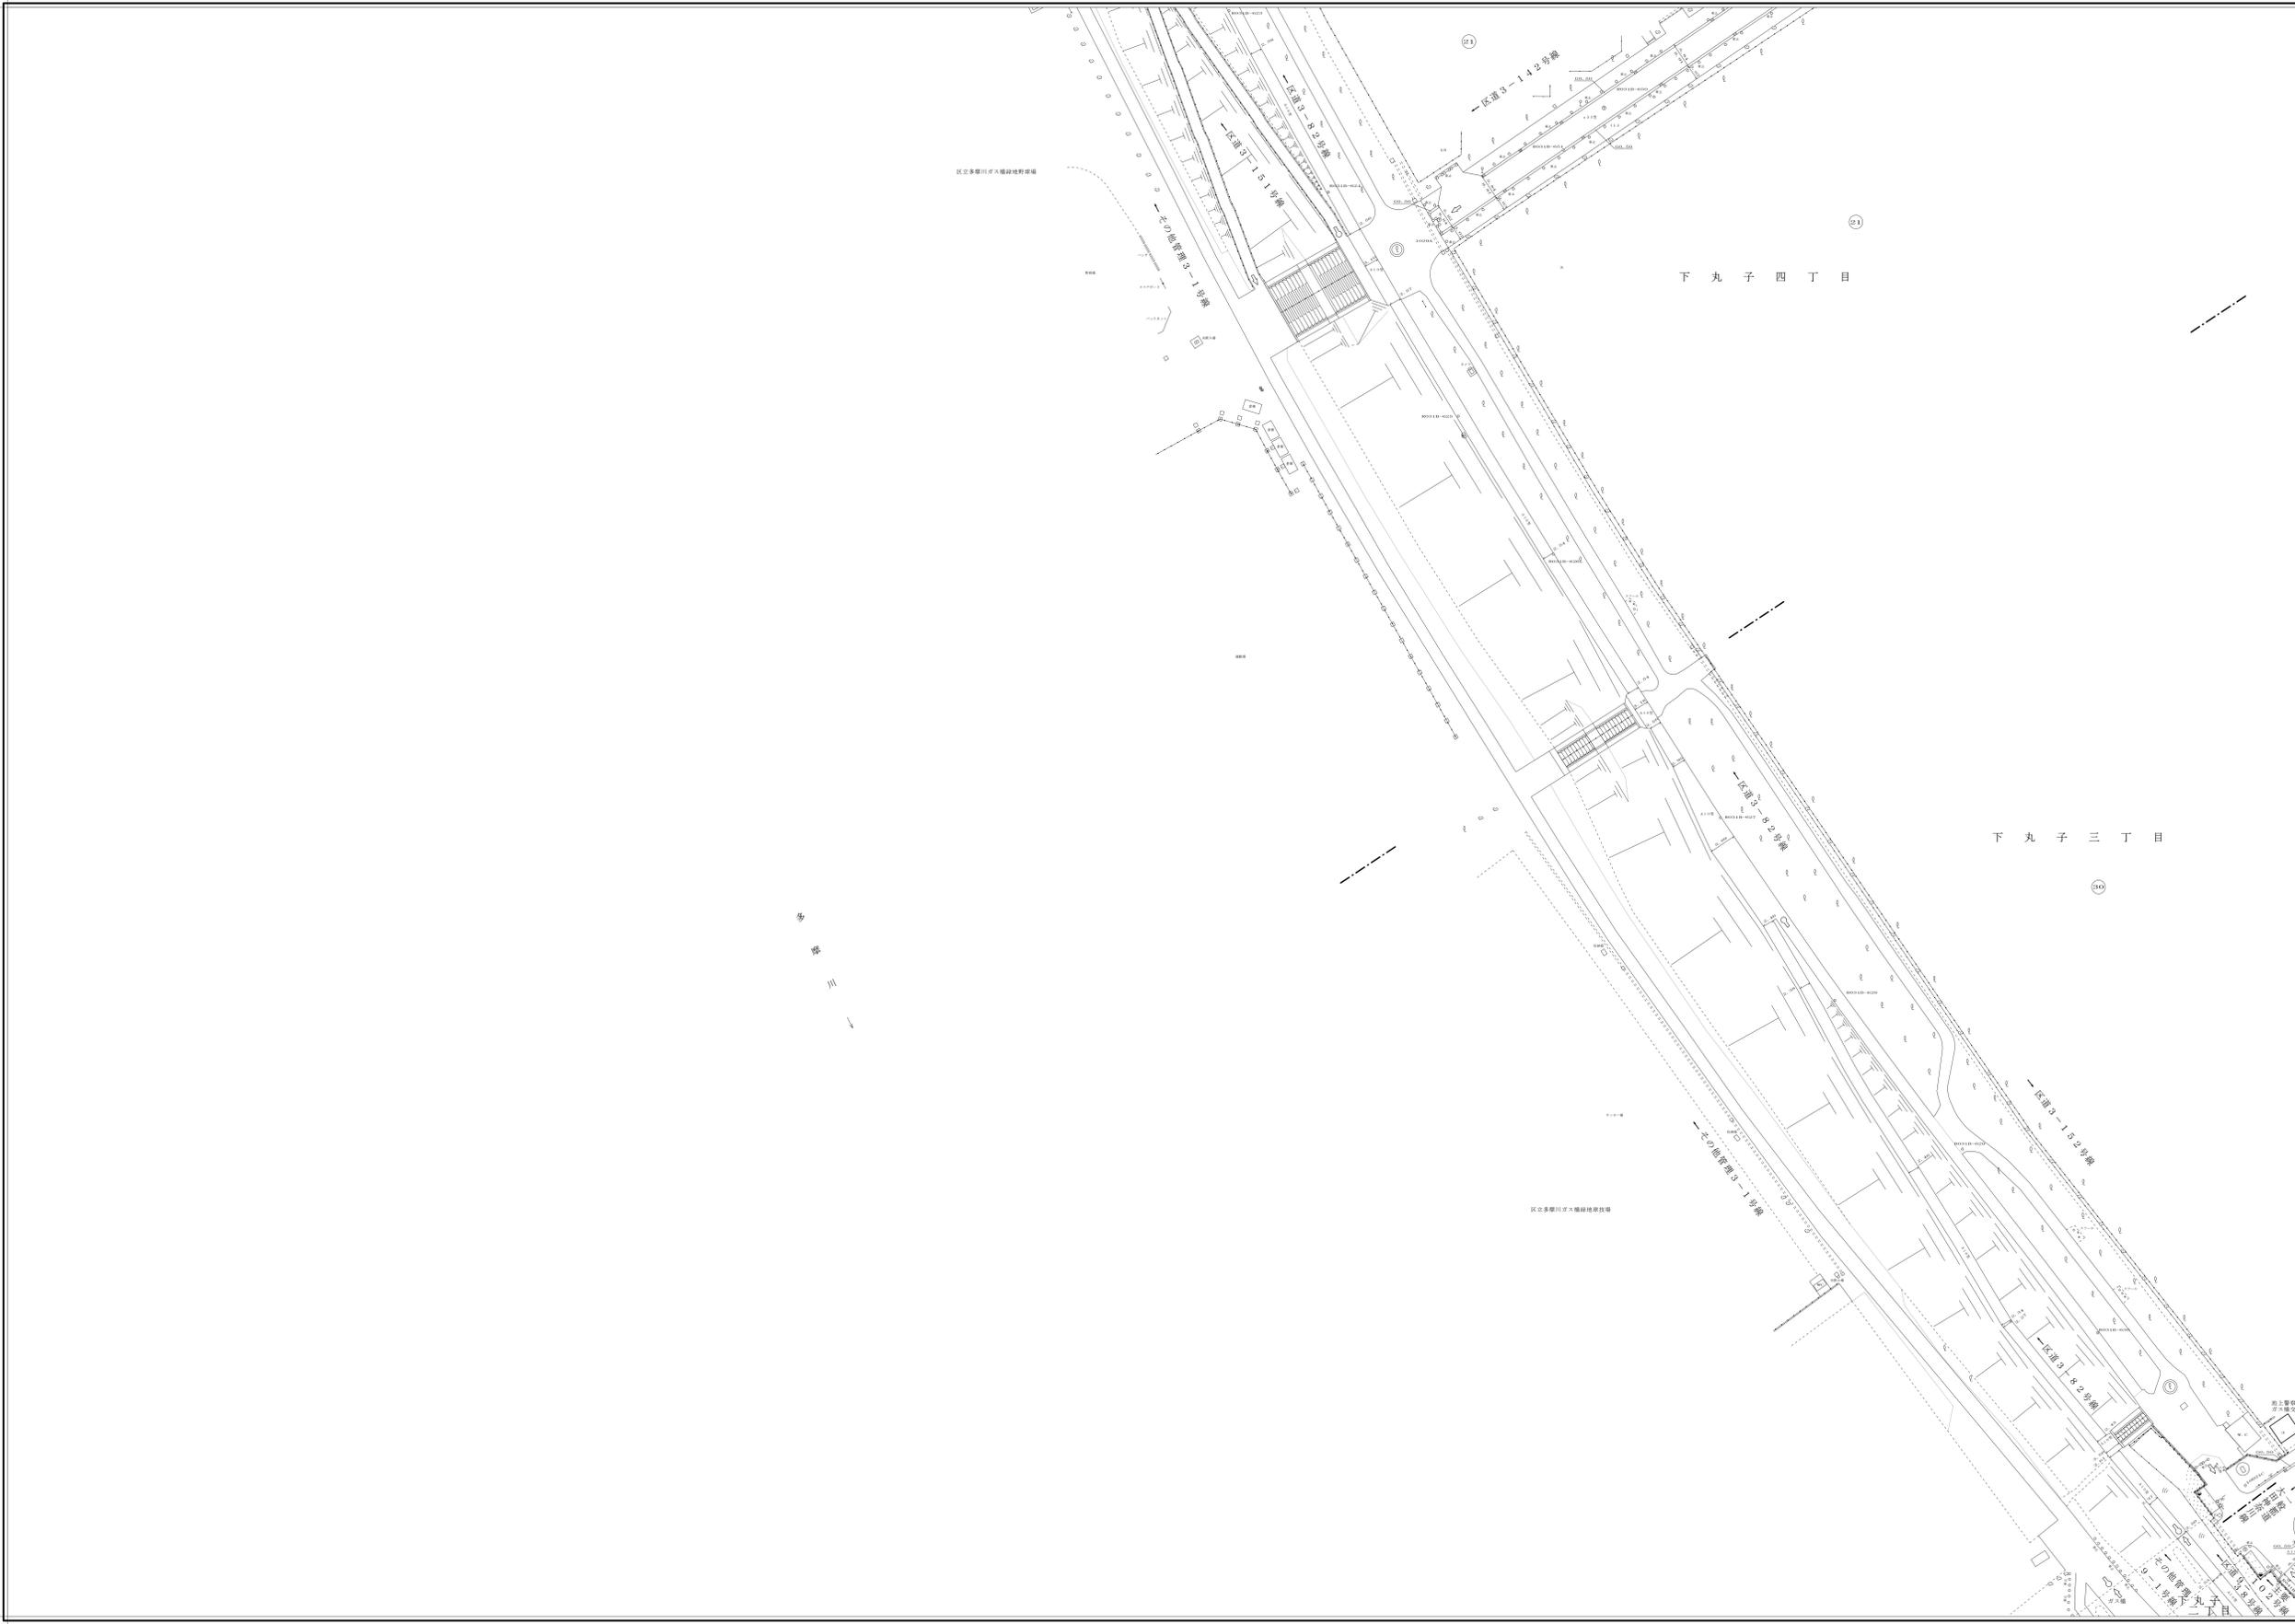

平 平 平  
成 成 成  
二 六 五  
十 九 六  
一 六 年 年 年  
二 三 三  
月 月 月  
補 補 調  
正 正 製  
株 株 第  
式 式 一  
会 会 航  
社 社 業  
協 株  
立 式  
コ 会  
ン 社  
サ 協  
ル 立  
タ コ  
ン ン  
サ サ  
ル ル  
タ タ  
ン ツ

令 令  
和 和  
五 五  
年 年  
三 三  
月 月  
調 調  
製 製  
株 株  
式 式  
会 会  
社 社  
日 日  
測 測  
ホ