


大 田

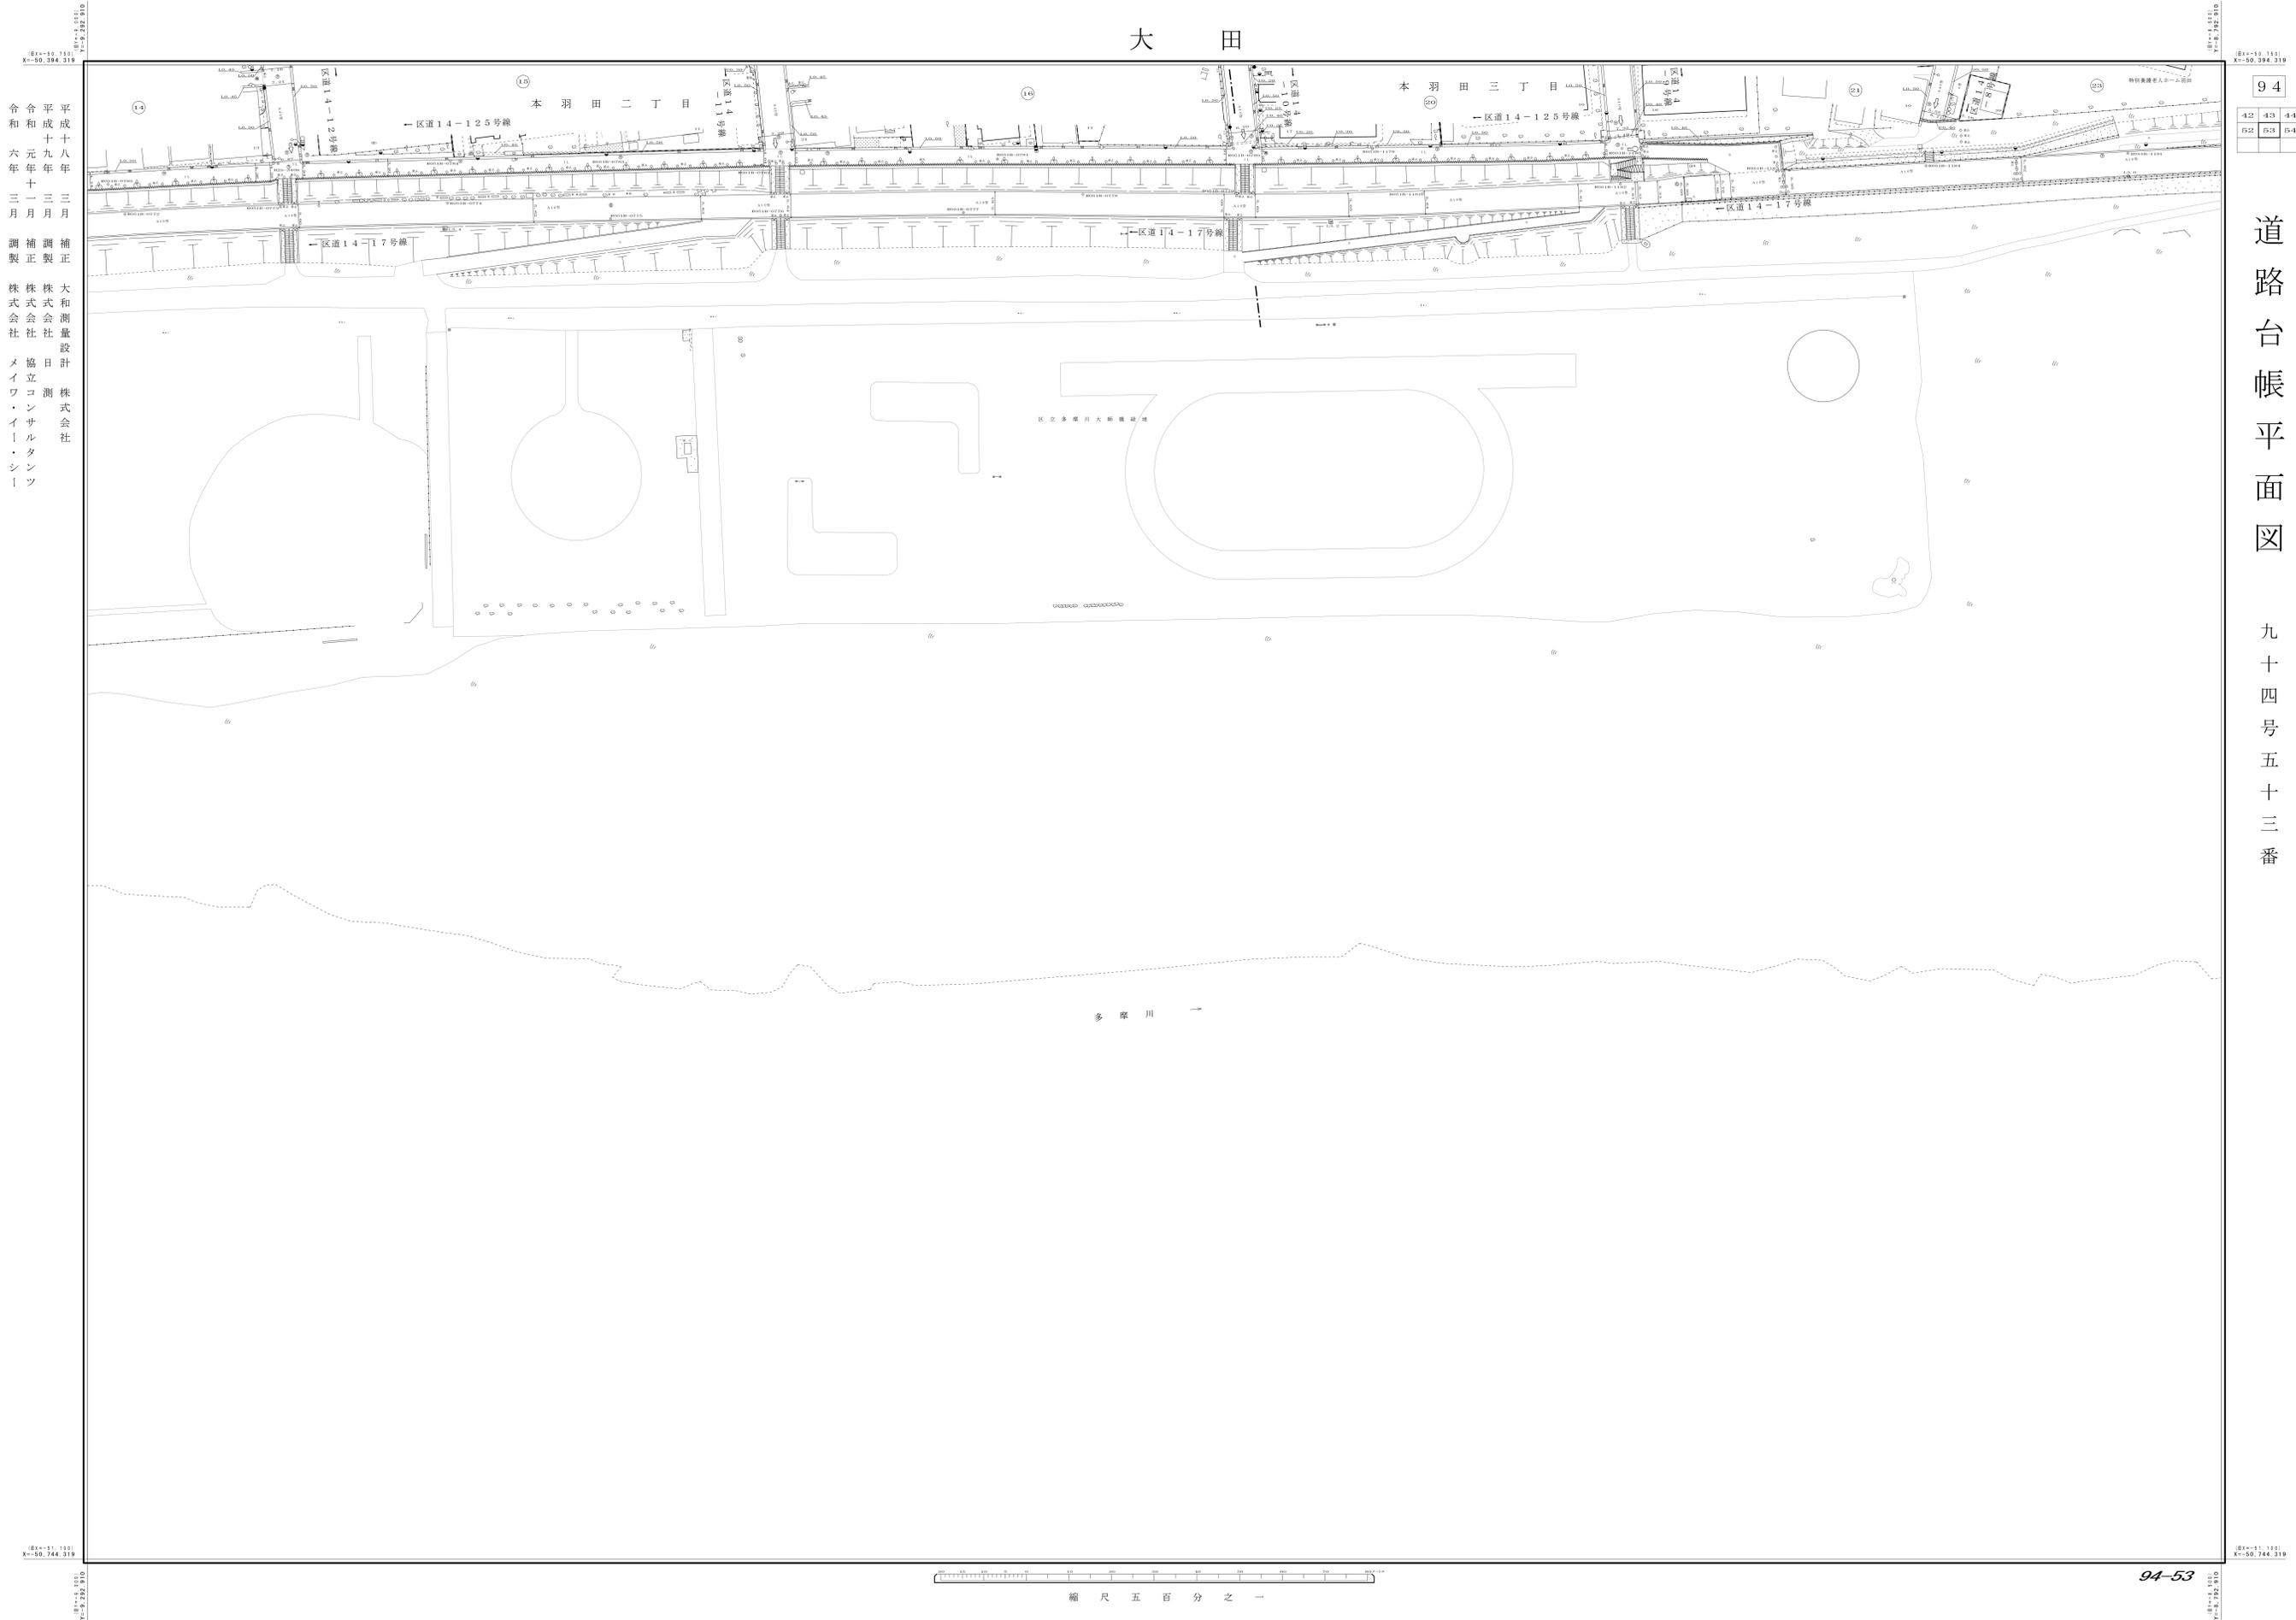

平成十八年三月
 令和元年十一月
 令和六年三月
 補正
 調製
 大和測量設計株式会社
 日測株式会社
 協立コンサルタンツ
 メイワ・イー・シン

94		
42	43	44
52	53	54

道路台帳平面図
 九十四号五十三番

