


ふれあいはすぬまの次期活用計画について

1 整備計画

ふれあいはすぬまについては、大田区公共施設等総合管理計画に基づき、令和元年11月27日活用計画を定め、施設整備を二期に分け、現在はⅠ期工事の（仮称）大田区西蒲田三丁目複合施設新築工事の設計を進めている。

Ⅰ期工事部分 敷地面積：約1,000㎡
（仮称）大田区西蒲田三丁目複合施設
用途：スポーツ協会、さわやかワーク
わかばの家ふれあいはすぬま分室
保管庫等

Ⅱ期工事部分 Ⅱ期工事については、不登校特例校及び関連施設の検討を行う。

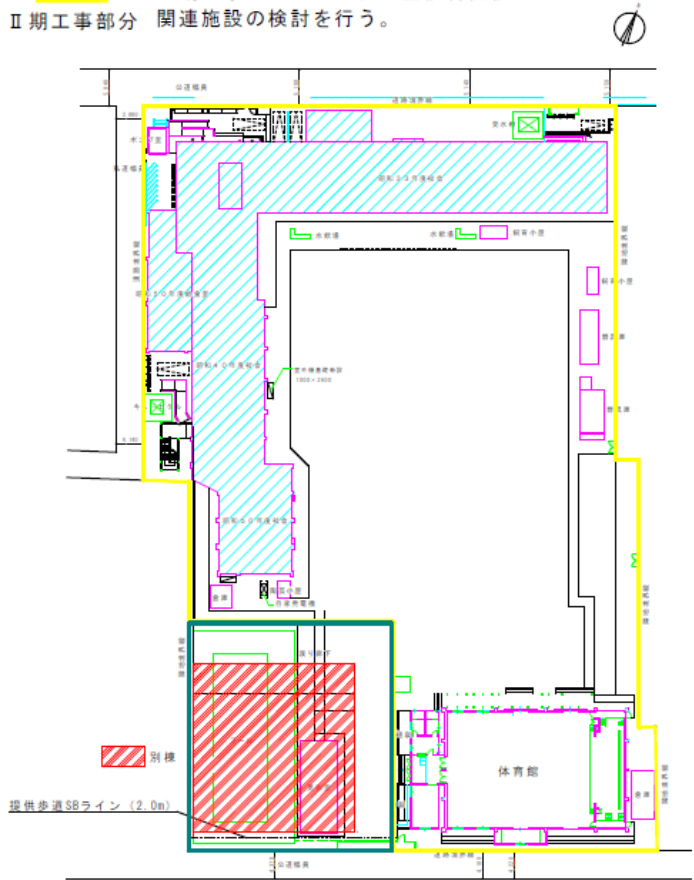


2 変更理由

現在、東京都と連携して進めている蒲田西地区「都区合同庁舎」の整備計画については、東京都から、「新型コロナウイルス感染症の影響により、来年度に事業を延期する」旨の通知があった。


このため、ふれあいはすぬまの工事については、「都区合同庁舎」の整備計画の延期に伴い、以下のスケジュールにて対応する。

3 スケジュール

(1)変更前スケジュール

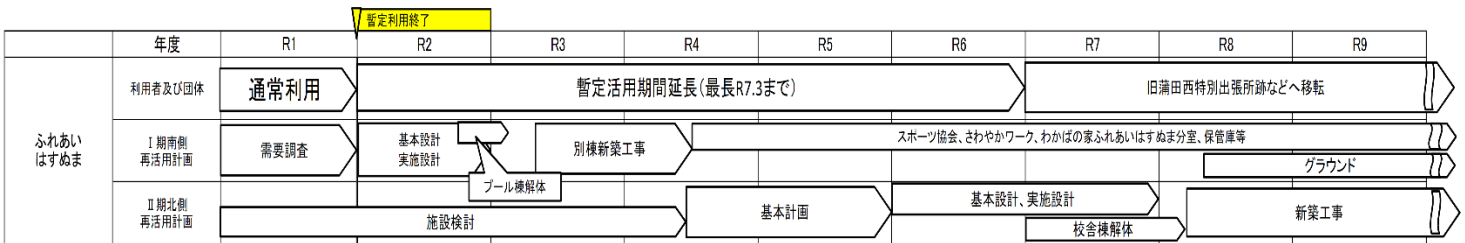

(2)変更後スケジュール(青塗りつぶし:東京都の通知を受け、変更される工程)

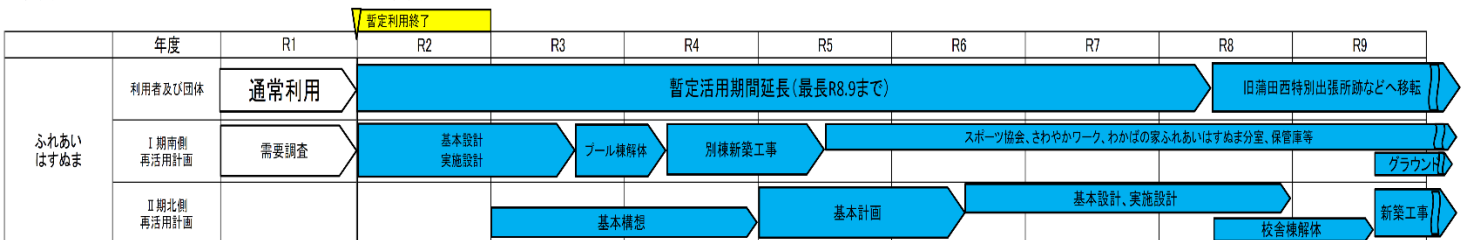

*スケジュールについては、今後社会情勢を踏まえ変更となる場合がある。