

# (仮称) 大田区田園調布せせらぎ公園体育施設の計画について


水と緑に囲まれた豊かな自然環境を有する田園調布せせらぎ公園内に、周辺環境や公園、田園調布せせらぎ館と調和し、地域の方々がスポーツや健康づくりに親しむことができ、スポーツを通じて地域の活性化にも繋がる体育施設を整備する。

## 1 コンセプト

1	地域文化活動の拠点 -区民の方々が身近で使える、やすらぎと地域活動の場の充実- ●学習・趣味・イベントなど、多様なニーズに対応できる多目的室・集会室などを確保する。 ●自然の景観を楽しみながら、豊かな緑の中でゆっくりとくつろぎながら交流できる場を確保する。	➔	<b style="text-align: center;">田園調布せせらぎ館</b> 既存施設 ◆集会・体験学習施設（区民活動施設） ・学習や趣味、イベント等、多様なニーズに対応できる多目的室・集会室（せせらぎ公園休憩所及び田園調布富士見会館内の集会室の集約） ◆休養施設（休憩室・読書・飲食スペース） ・公園利用者の憩いの場 ・図書館の貸出窓口や読書、飲食などができるスペース
2	スポーツ・レクリエーションの拠点 -スポーツに親しめる、新たなにぎわいの場の充実- ●地域の方々がスポーツや健康づくりに親しむことができ、スポーツを通じて地域の活性化にも繋がる運動施設を確保する。		<b style="text-align: center;">(仮称) 大田区田園調布せせらぎ公園体育施設</b> ◆運動施設（体育施設） ・屋内スポーツ、運動等を行うことができるスペース ◆その他施設（防災機能） ・災害時の補完避難所 ・防災備蓄倉庫
3	地域防災の拠点 -安全な避難空間の確保と物資備蓄の充実- ●災害時に補完避難所として避難住民や帰宅困難者の安全を確保し、物資の備蓄保管体制等を構築する。		

## 2 体育施設建設予定地


体育施設は多摩川駅からの動線、田園調布せせらぎ館との距離、今後の公園拡張部分の整備及び周辺環境への影響を考慮し現在の暫定広場付近に整備を進める。

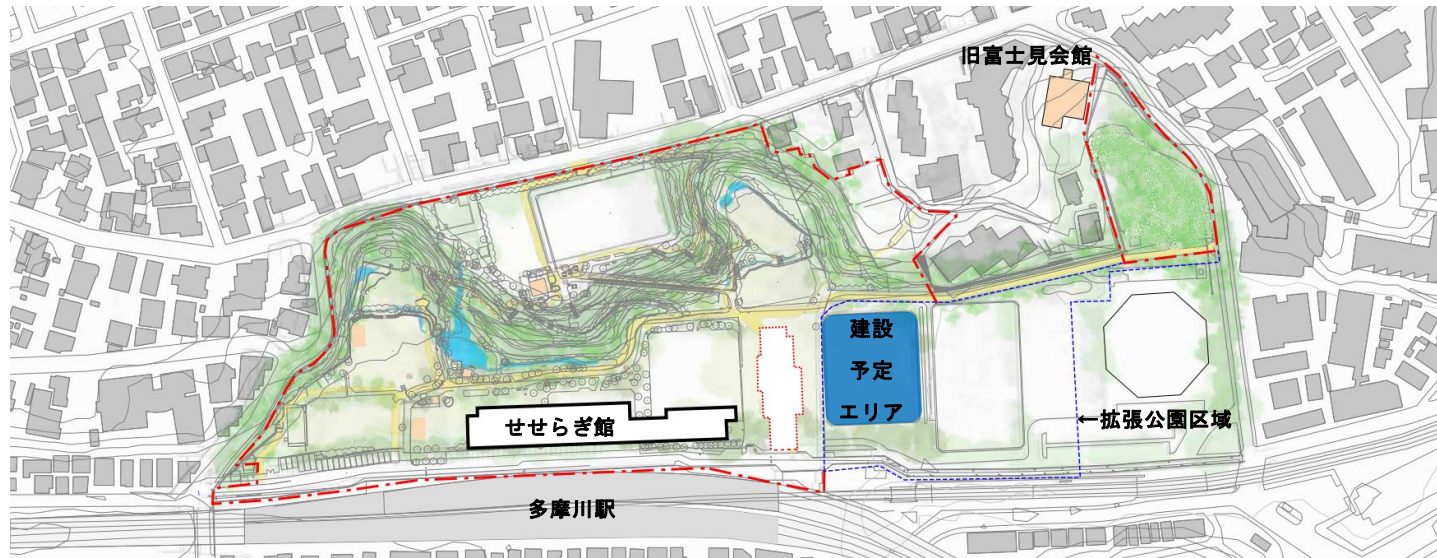

## 3 ゾーニング（検討案）


延べ床面積 1,800~2,000 m<sup>2</sup>程度、一部2階建て、高さ10m程度で計画している。

### 【1階】

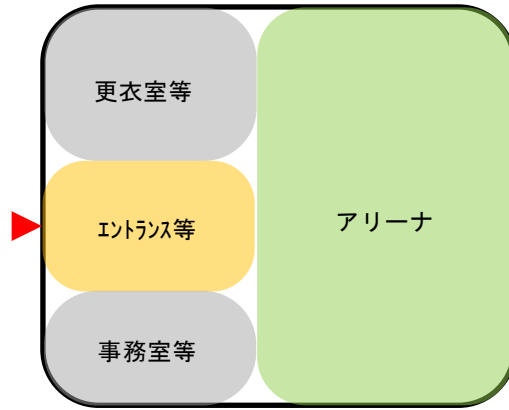

	室名	利用方法
1階	アリーナ	球技などのスポーツや健康づくりに利用するスペース(600m <sup>2</sup> から800m <sup>2</sup> 程度)
	更衣室	ロッカー、シャワー等を設置する。公園利用者等の利用も想定。

### 【2階】

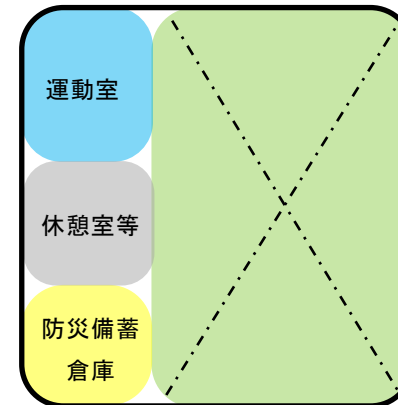

	室名	利用方法
2階	休憩室	施設利用者が休憩するスペース
	運動室	個人でスポーツや健康づくりに利用するスペース
	防災備蓄倉庫	災害発生時に必要な物品などを収納するスペース

体育施設の形状、建築面積並びに諸室の面積及び利用方法等については基本設計、実施設計の中で決めていく。

## 4 スケジュール（予定）

スケジュール(予定)	令和2年度		令和3年度				令和4年度				令和5年度			
	10月	1月	4月	7月	10月	1月	4月	7月	10月	1月	4月	7月	10月	1月
(仮称)大田区田園調布せせらぎ公園体育施設			設計				新築工事							

## 5 説明会の実施について

体育施設の概要及び今後のスケジュール等についての区民向け説明会を以下のとおり実施する。

- (1) 日時 令和3年7月11日(日)、13日(火)、15日(木) 18時30分から(予定)
- (2) 場所 田園調布せせらぎ館