


5 校舎のゾーニング案



6 校舎の断面図

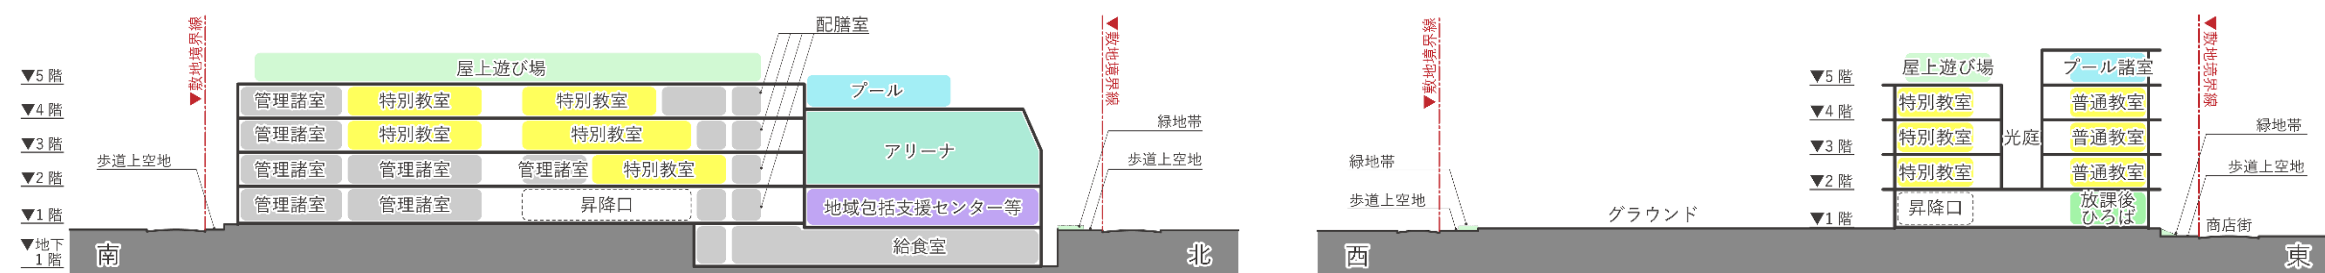

※本資料におけるゾーニング案は現時点のものです。今後変更になる可能性があります。