

仮称大田区田園調布せせらぎ公園体育施設新築その他工事

工事説明会資料

令和4年10月13日(木)

工事説明会次第

日時 令和4年10月13日(木) 18時30分から
場所 田園調布特別出張所 会議室

- 1 挨拶
- 2 区担当者紹介
- 3 体育施設新築工事 工事施工業者の紹介
- 4 体育施設の工事説明について
- 5 質疑応答

仮称大田区田園調布せせらぎ公園体育施設新築その他工事 工事説明

この度、大田区より発注された「仮称大田区田園調布せせらぎ公園体育施設新築その他工事」は下記の建設共同企業体が請負うことになりました。

私共企業体は、この工事を請負うにあたり、全工程を通じ工事の安全に際しましては細心の注意を払うとともに、地域の皆様に御迷惑をかけないように、最大限の努力をする所存でございます。

また、工事に関しては何かお気づきの点がございましたら、御遠慮なく、当企業体の担当者にお声を掛けて頂きますようお願い申し上げます。

工事件名 : 仮称大田区田園調布せせらぎ公園体育施設新築その他工事

工事場所 : 大田区田園調布1丁目53番(田園調布せせらぎ公園)

工事期間 : 令和4年10月中旬頃～令和6年7月末(予定)

工事時間 : 午前8時～午後6時00分

(前後30分程度は、準備片付け等を行います)

(原則として上記時間外・日曜日・祝日の作業は行いませんが、現場状況により騒音の少ない工事を行う場合があります。)

工事内容 : ①体育施設新築工事

②上記に伴う外構工事

構造規模 : 鉄筋コンクリート造、鉄骨造 地上2階建

建築面積 1,740.12 m² 延床面積 1,981.56 m²

受注者 :

建 築 : サンユウ・三美建設工事共同企業体

代表 サンユウ建設株式会社 電話 03-3727-5751 (サンユウ建設本社)

現場責任者 西本 勉

電気設備 : 新星電工株式会社 電話 03-3726-6931 (新星電工本社)

現場代理人 増田 真一

機械設備 : 株式会社マサルファシリティーズ 電話 03-6424-8881



現場代理人 立石 一美

昇降設備 : フジテック株式会社 首都圏統括本部 電話 03-4330-8207

現場代理人 吉田 捷太




【体育施設新築工事】
 令和4年10月中旬から令和6年7月末竣工予定

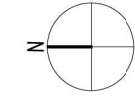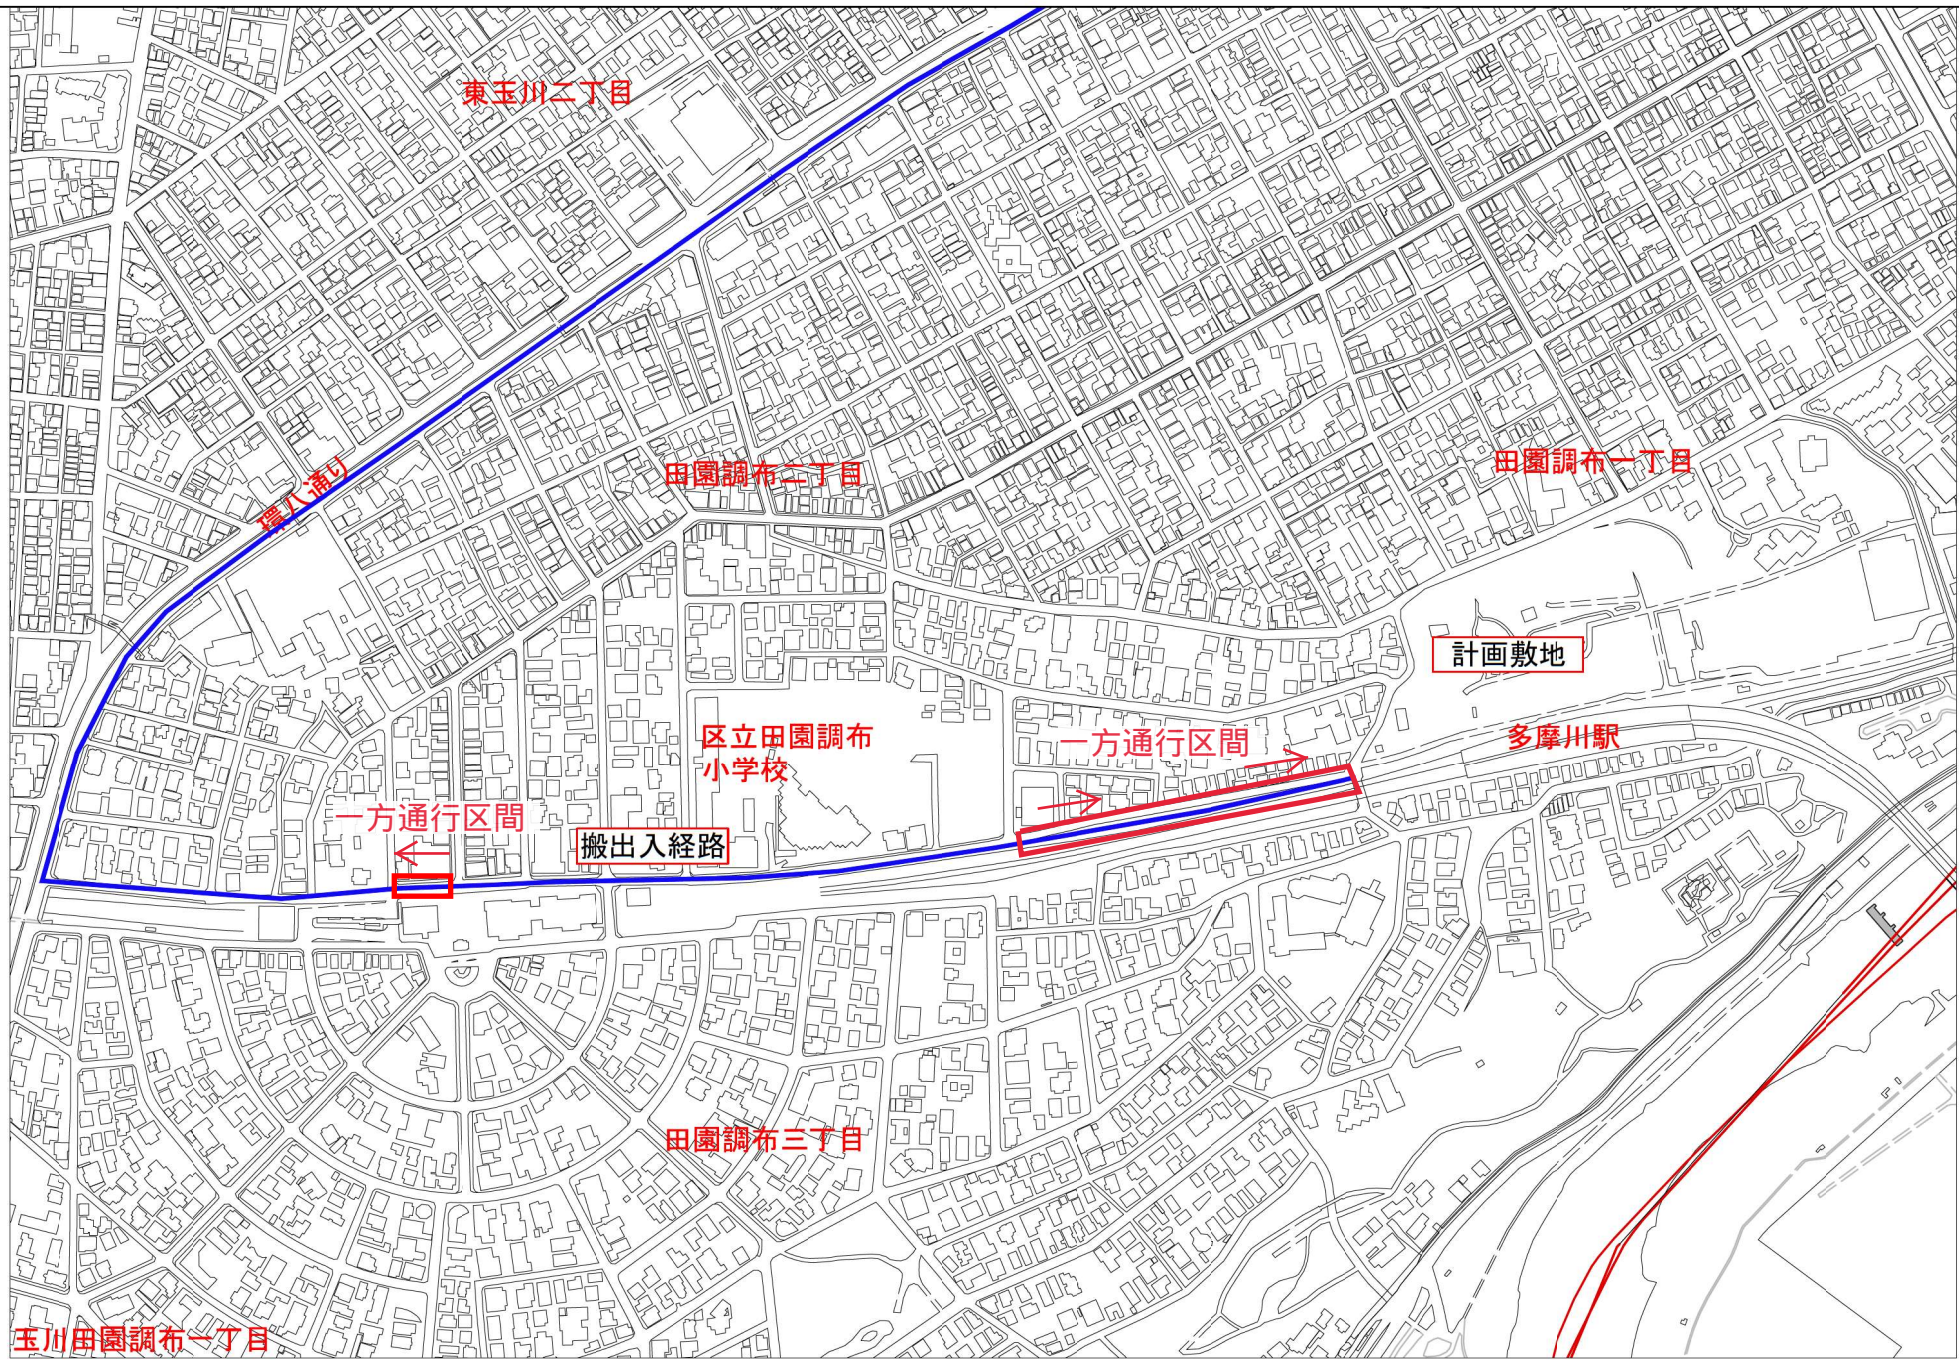

図面名称	工事車両ルート図	設計年月	2022.05	縮尺	A1 1/2000 A3 1/4000	図面番号	A-2-140
地区	大田区	建築部局	建設第32752号	設計	隈研吾建築都市設計事務所	建築業種	第一種建築士 第 319352 号 客員 齋藤
振替大田区田園調布せせらぎ公園 体育施設新築その他工事							

仮称大田区田園調布せせらぎ公園体育施設新築その他工事 仮設計画図（案）

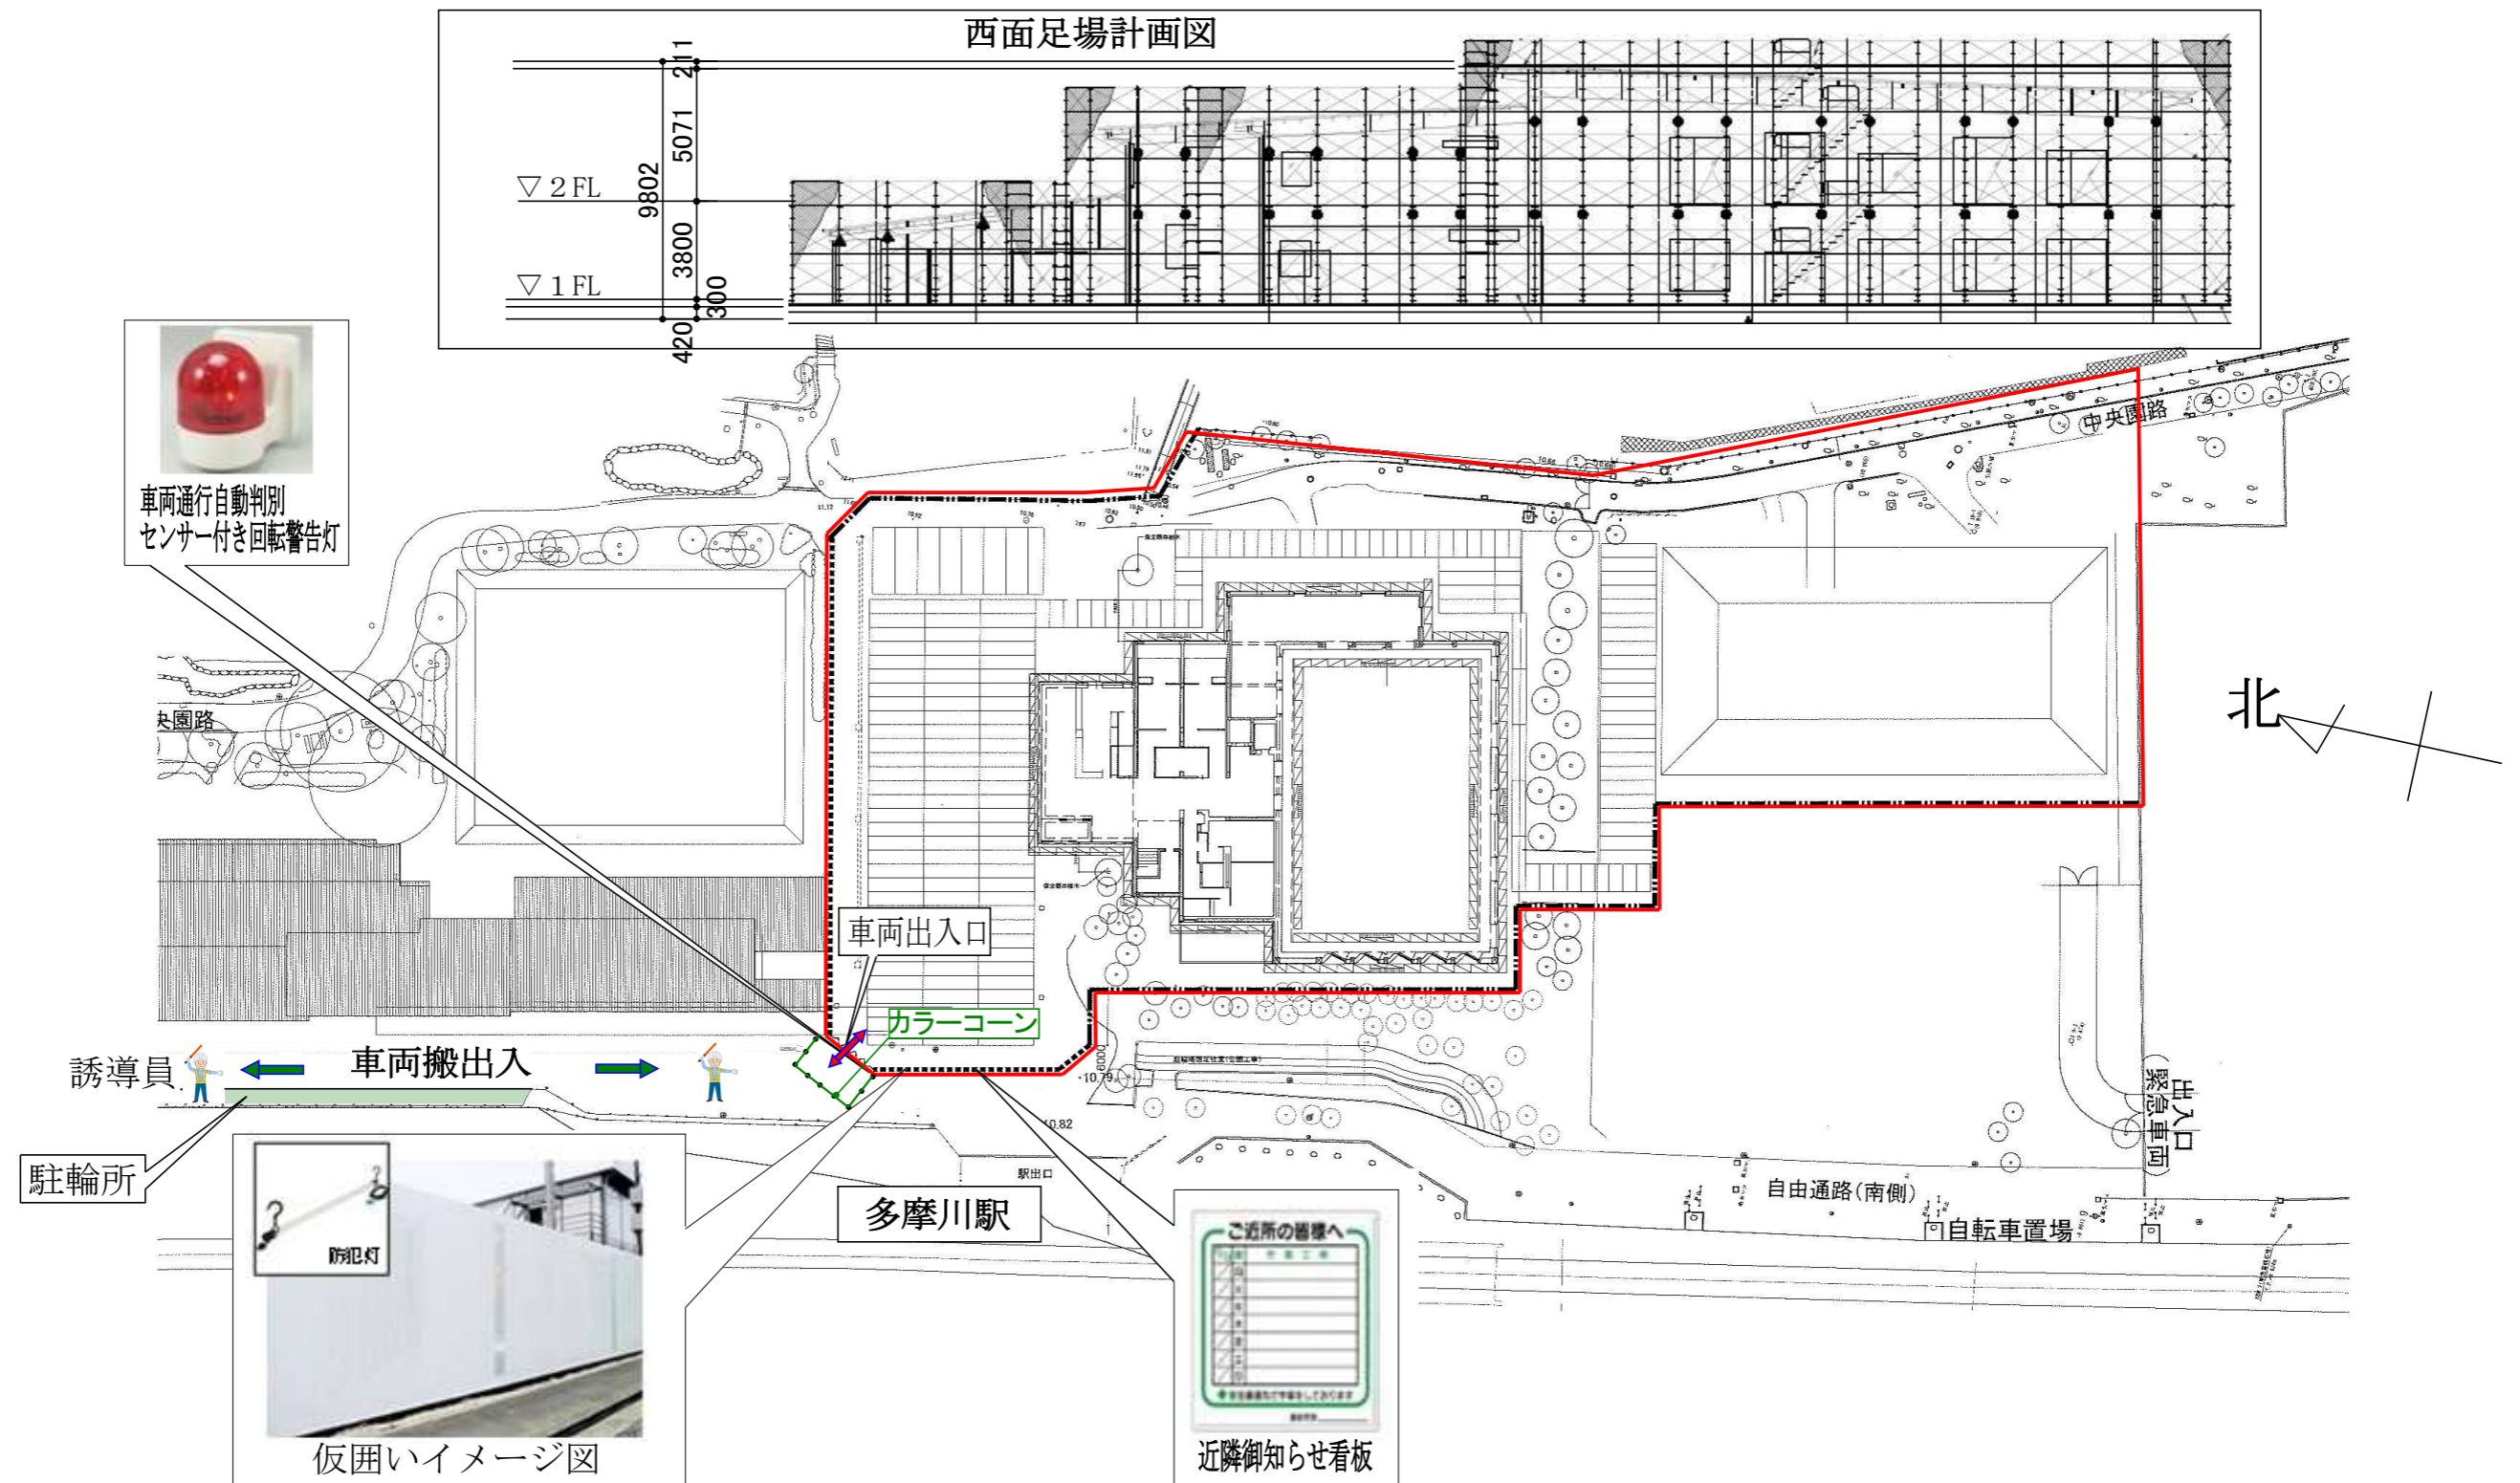

1. 公園の工事に対して
公園利用者、駅利用者の安全を最優先に交通誘導員を配置しながら工事を行ってまいります。また、騒音・振動に細心の注意を払い進めてまいります。
2. 防犯対策について
公園利用者、駅利用者の安全に配慮し、防犯灯を仮囲いに設置します。
3. 緊急連絡先について
現場事務所を設置次第、仮囲いに連絡先をお知らせ致します。 現段階での連絡先につきましては、各企業体の代表会社の電話番号となっております。