

駅前広場レイアウト図の変更


平成27年度の都市計画決定時以降、警察や交通事業者等の関係機関とさらなる協議を重ねた結果、駅前広場レイアウト図に変更が生じました。

主な変更点としては、


①歩道幅員、②バス停留所の構造、③ロータリー東側の車線数、④タクシー待機場の形状、⑤荷捌き用車両転回スペース、⑥歩車道境界線の変更が挙げられます。

※今後も協議や設計を進める中で、変更が生じる可能性があります。

【変更前】

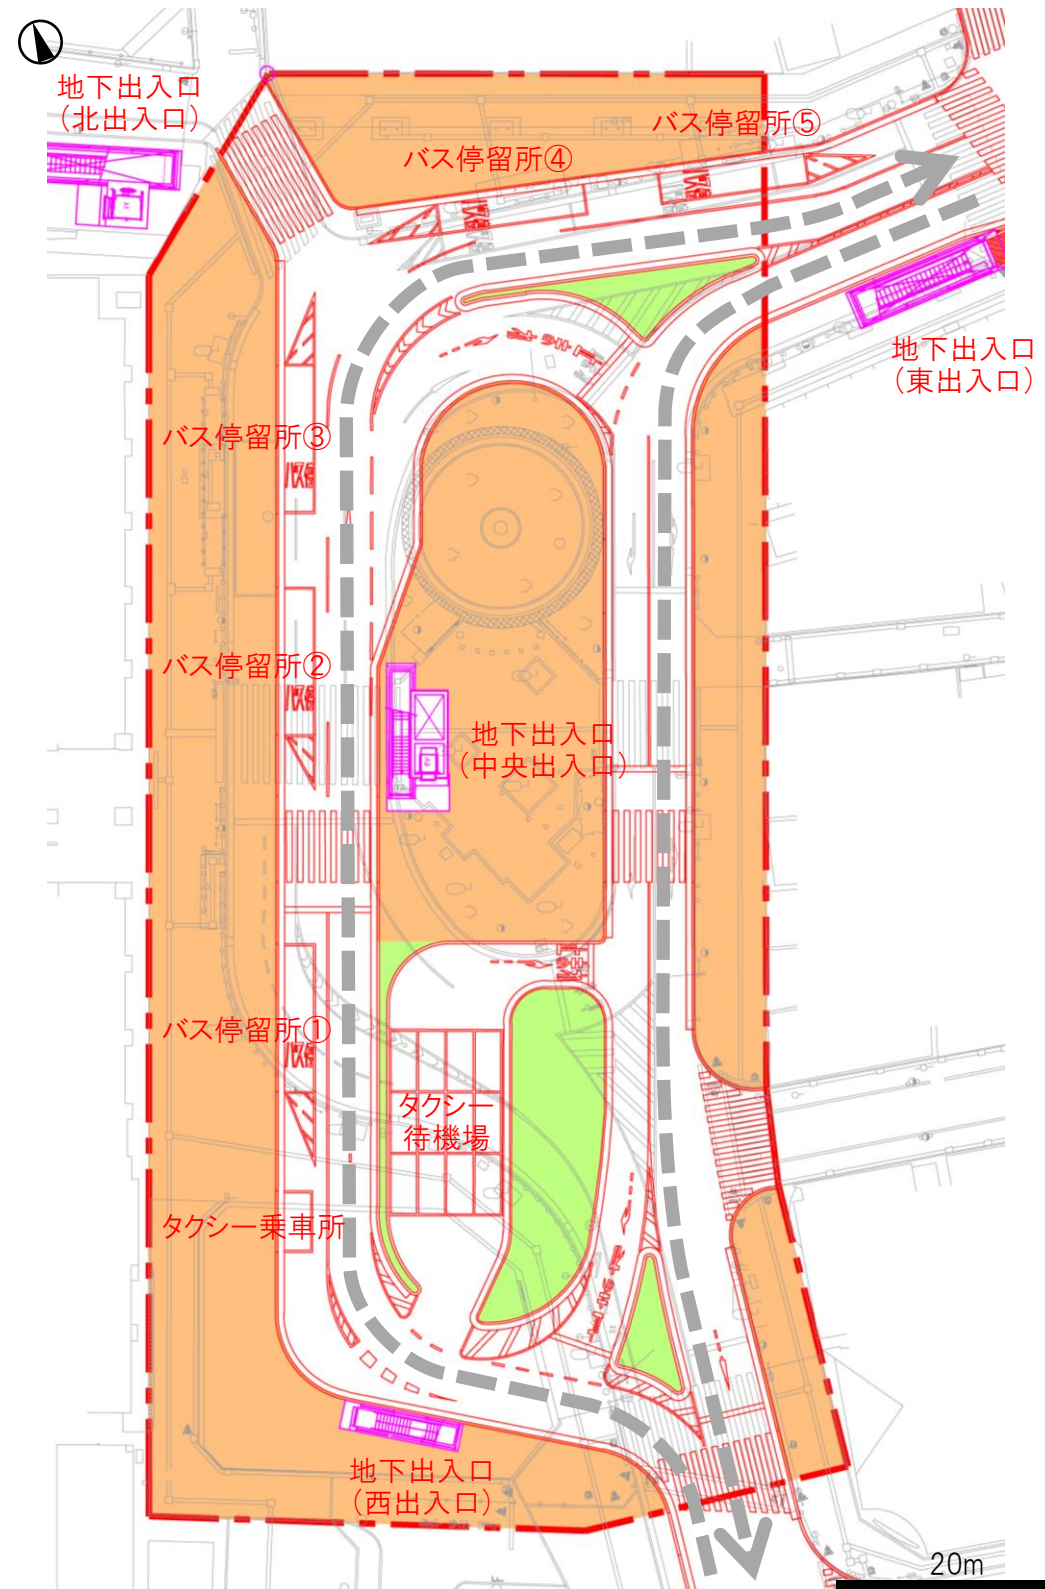

【変更案】

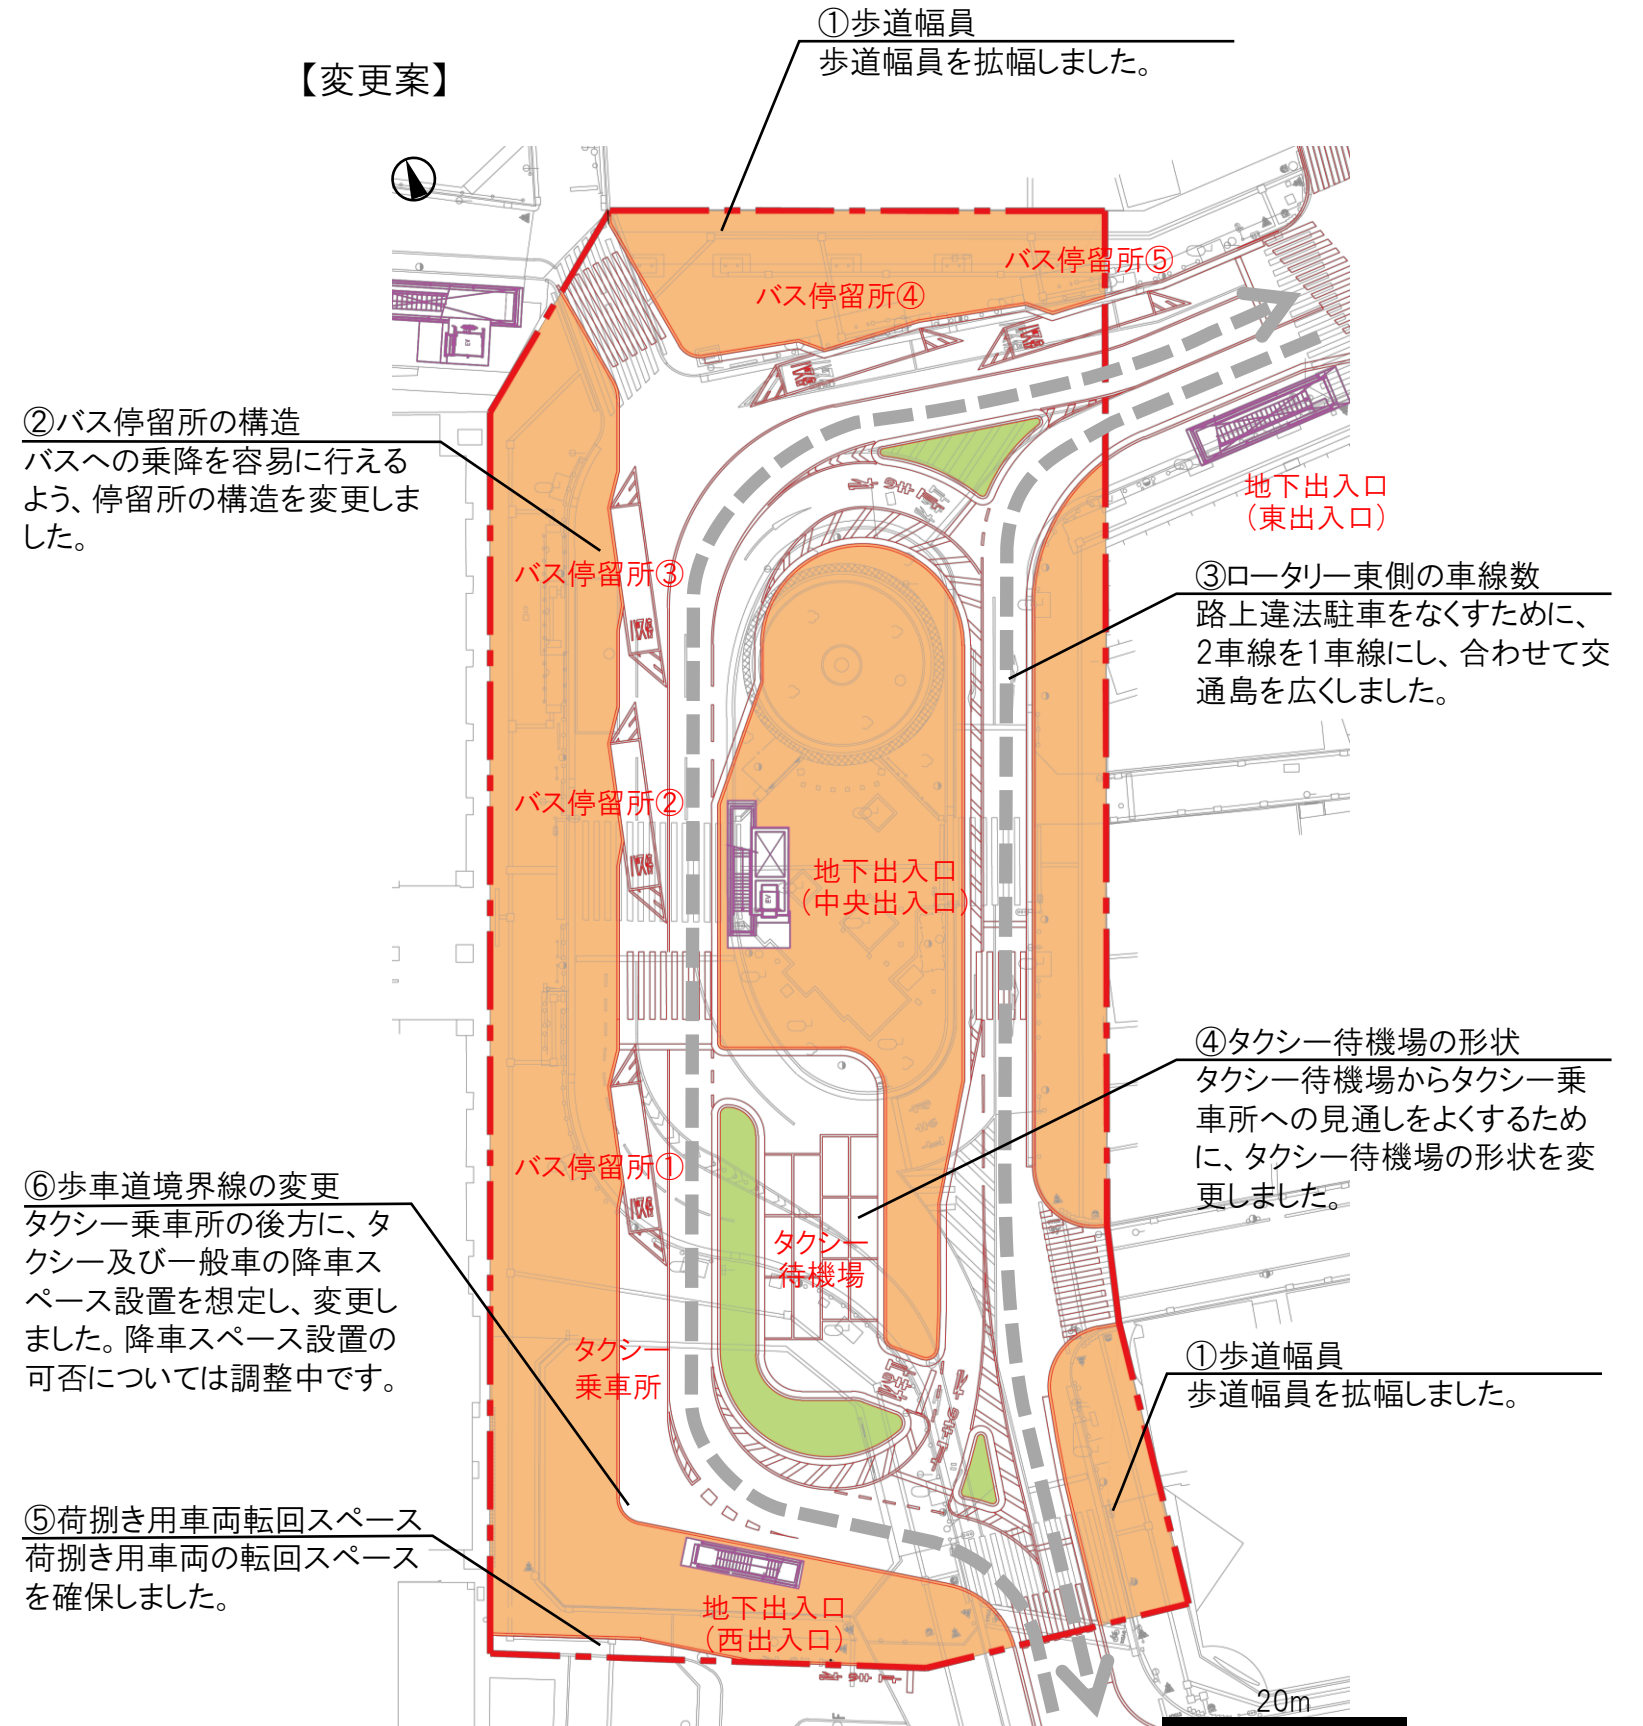

①歩道幅員
歩道幅員を拡幅しました。

②バス停留所の構造
バスへの乗降を容易に行えるよう、停留所の構造を変更しました。

③ロータリー東側の車線数
路上違法駐車をなくすために、2車線を1車線にし、合わせて交通島を広くしました。

④タクシー待機場の形状
タクシー待機場からタクシー乗車所への見通しをよくするために、タクシー待機場の形状を変更しました。

①歩道幅員
歩道幅員を拡幅しました。

⑥歩車道境界線の変更
タクシー乗車所の後方に、タクシー及び一般車の降車スペース設置を想定し、変更しました。降車スペース設置の可否については調整中です。

⑤荷捌き用車両転回スペース
荷捌き用車両の転回スペースを確保しました。