



東京都市計画地区計画 京急蒲田駅西口地区地区計画 計画図 1 [大田区決定]

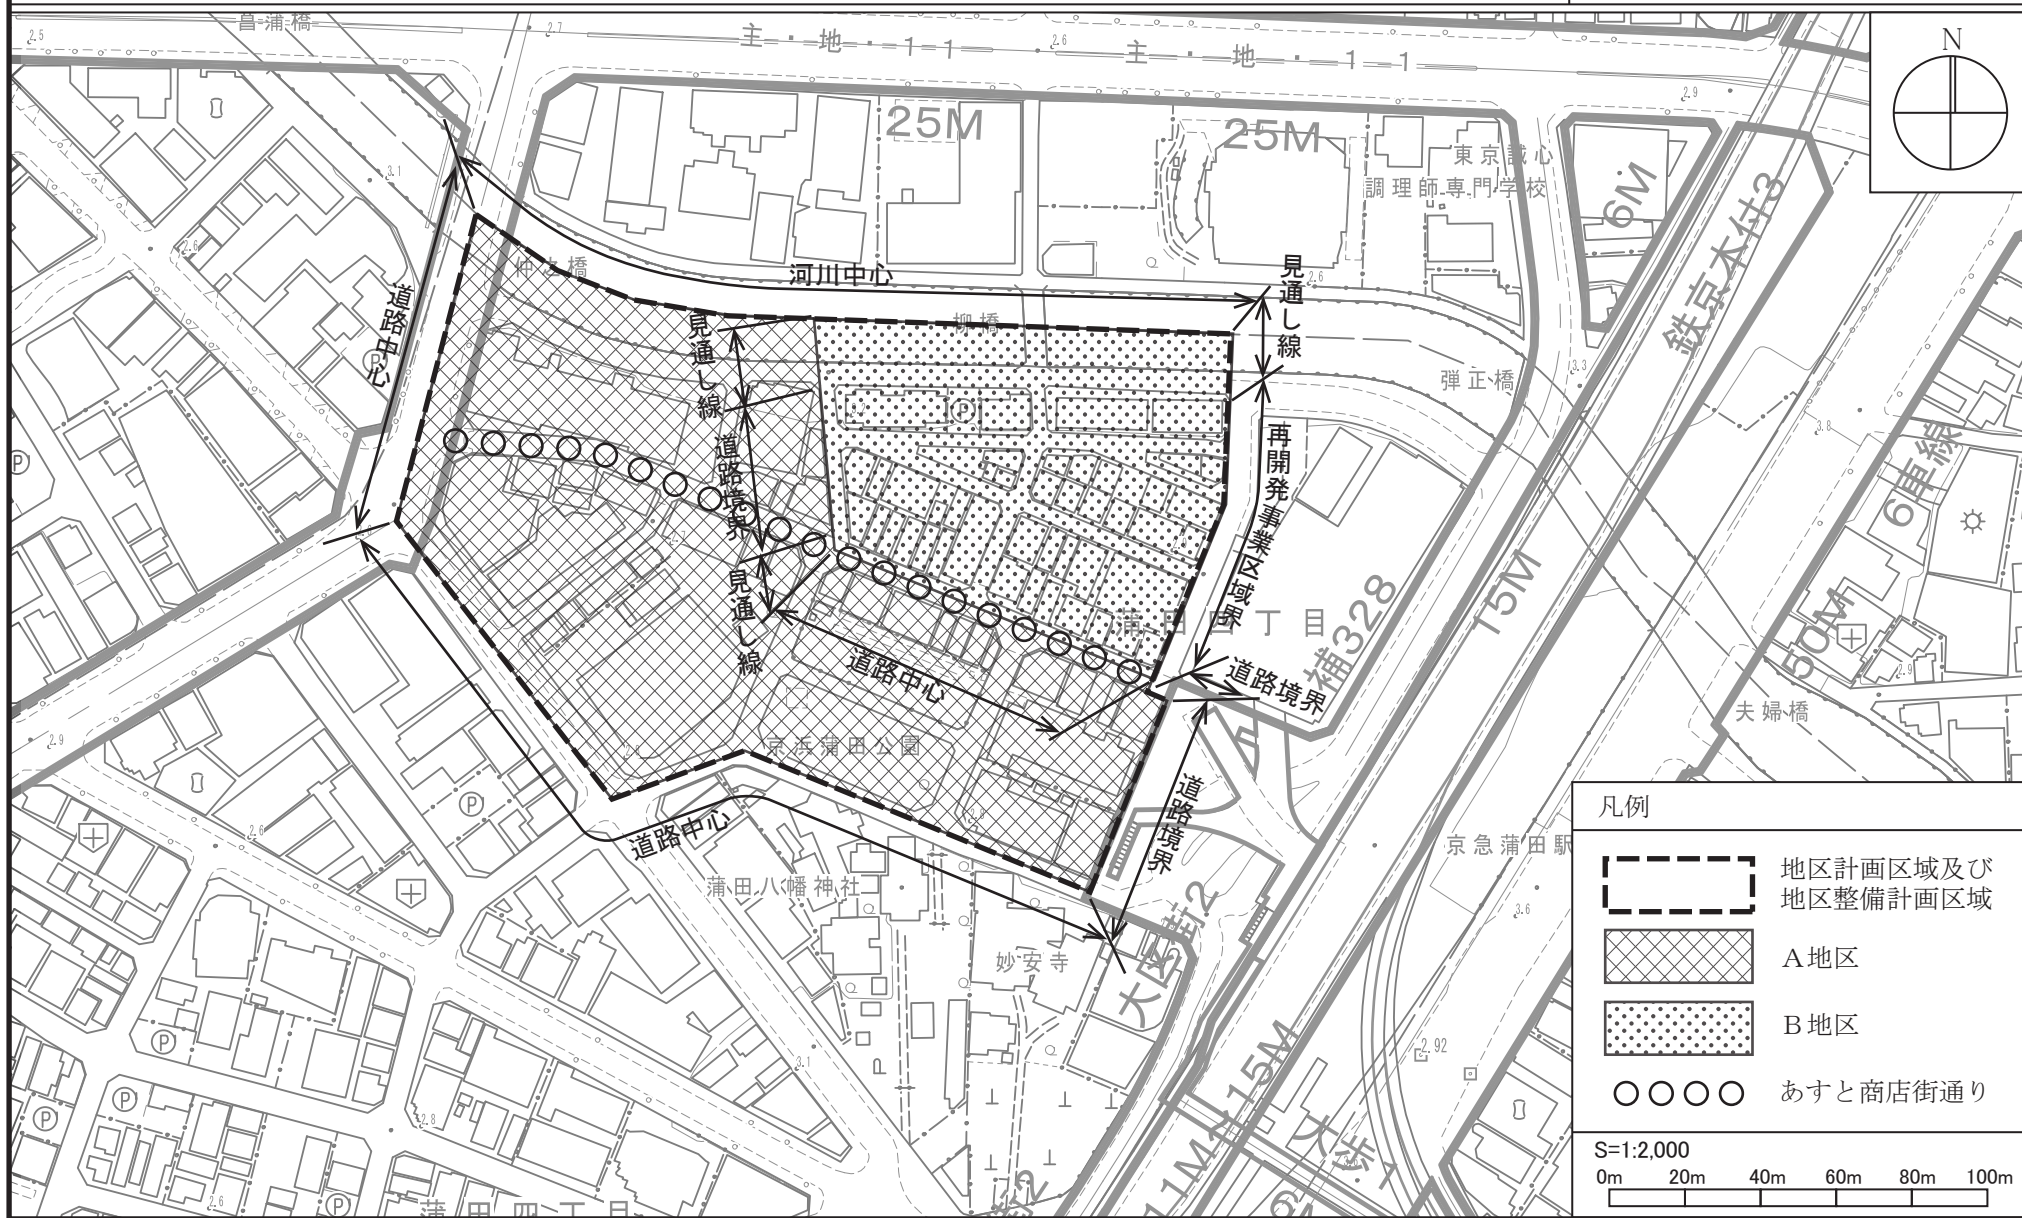


この地図は、東京都知事の承認を受けて、東京都縮尺 1/2,500 の地形図及び道路網図を利用して作成したものである。ただし、計画線は 1/2,500 都市計画道路の計画図から転記したものである。無断複製を禁ずる。(承認番号) (MMT 利許第 06-111 号)、(承認番号) 6 都市基街都第 242 号、令和 6 年 12 月 17 日

東京都市計画地区計画 京急蒲田駅西口地区地区計画 計画図 2 [大田区決定]

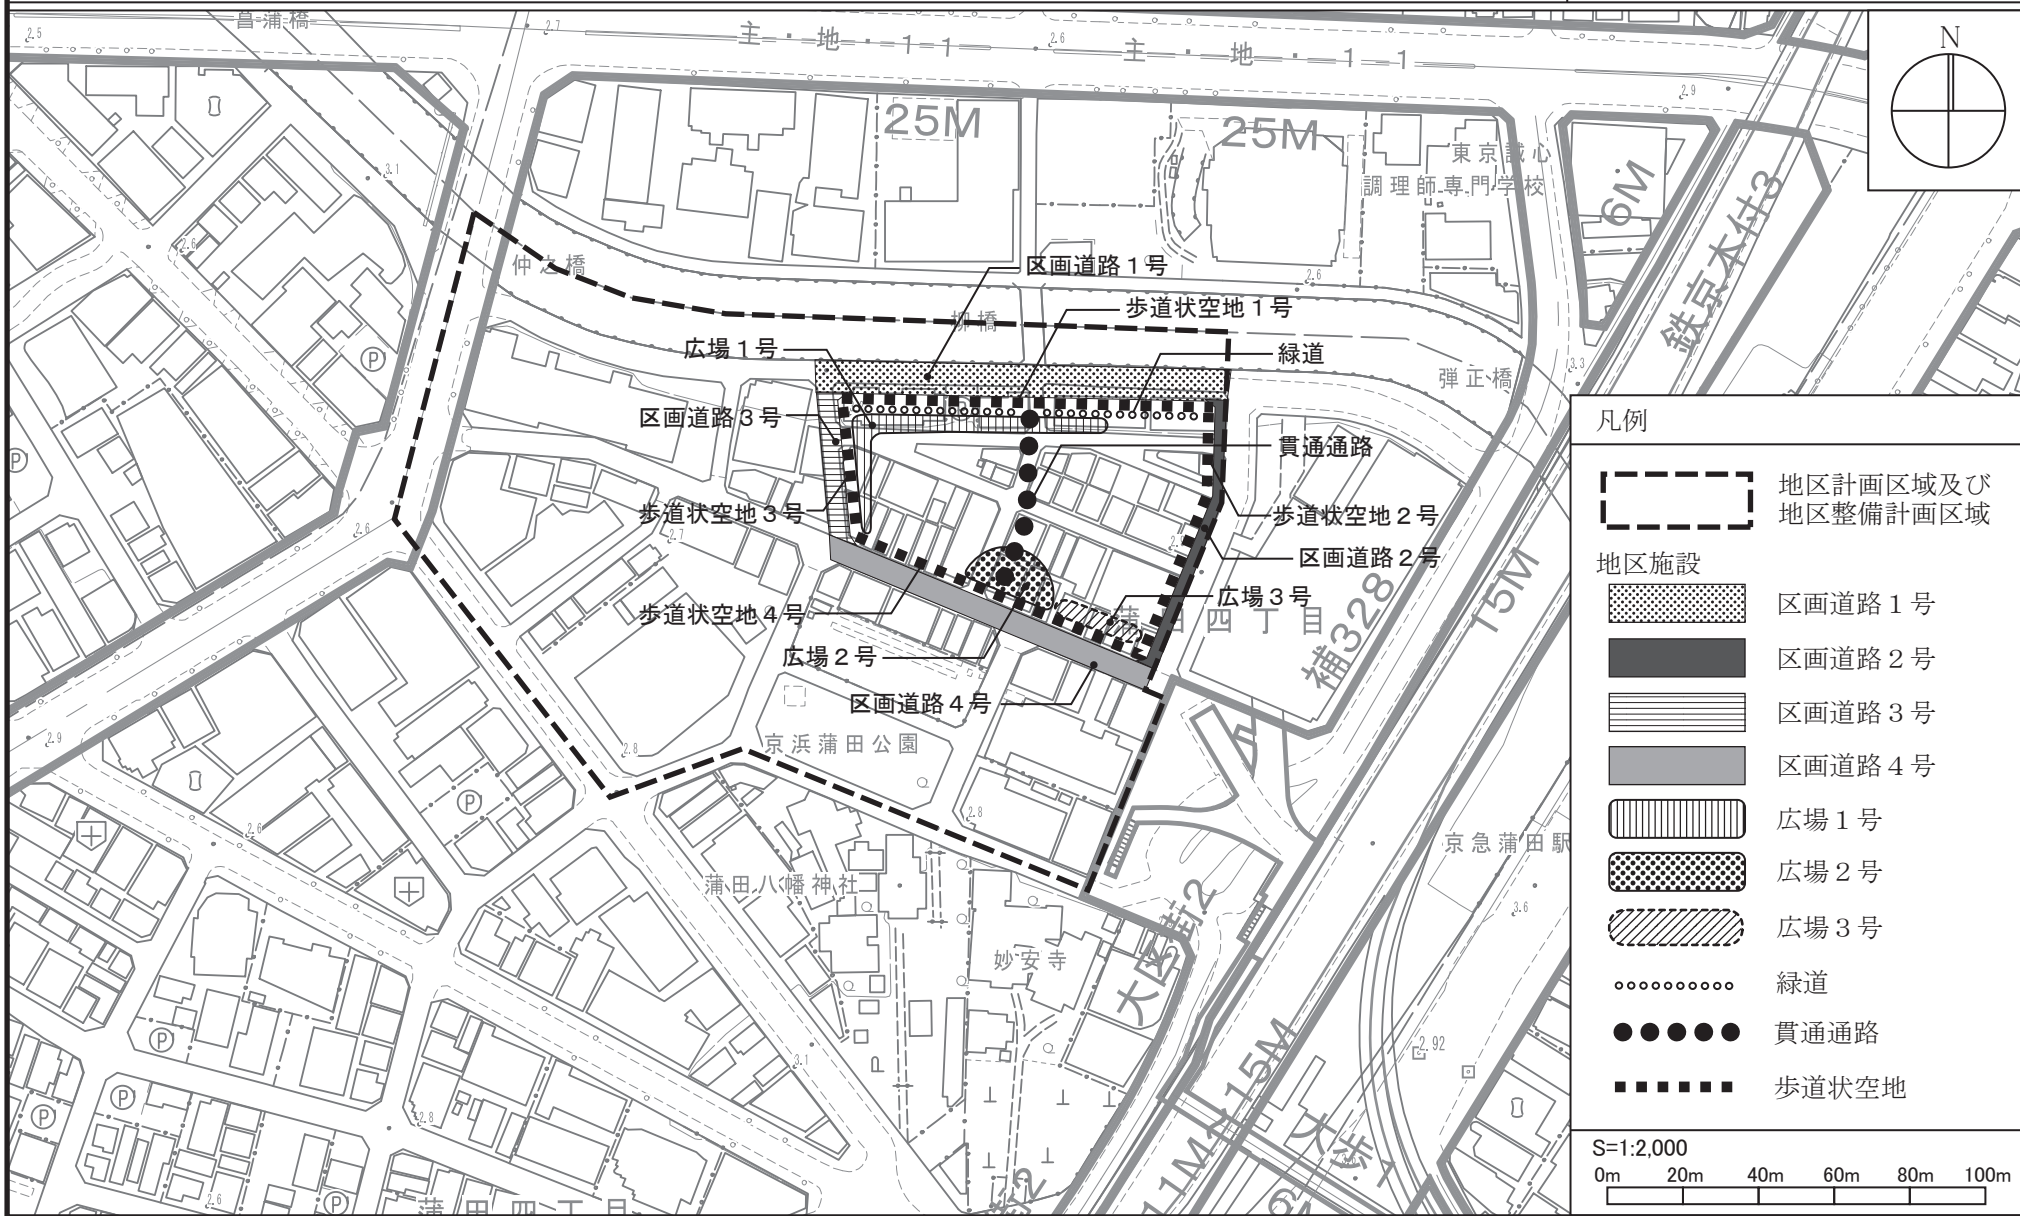


この地図は、東京都知事の承認を受けて、東京都縮尺 1/2,500 の地形図及び道路網図を利用して作成したものである。ただし、計画線は 1/2,500 都市計画道路の計画図から転記したものである。無断複製を禁ずる。(承認番号) (MMT 利計第 06-111 号)、(承認番号) 6 都市基街都第 242 号、令和 6 年 12 月 17 日

東京都市計画地区計画 京急蒲田駅西口地区地区計画 計画図3 〔大田区決定〕

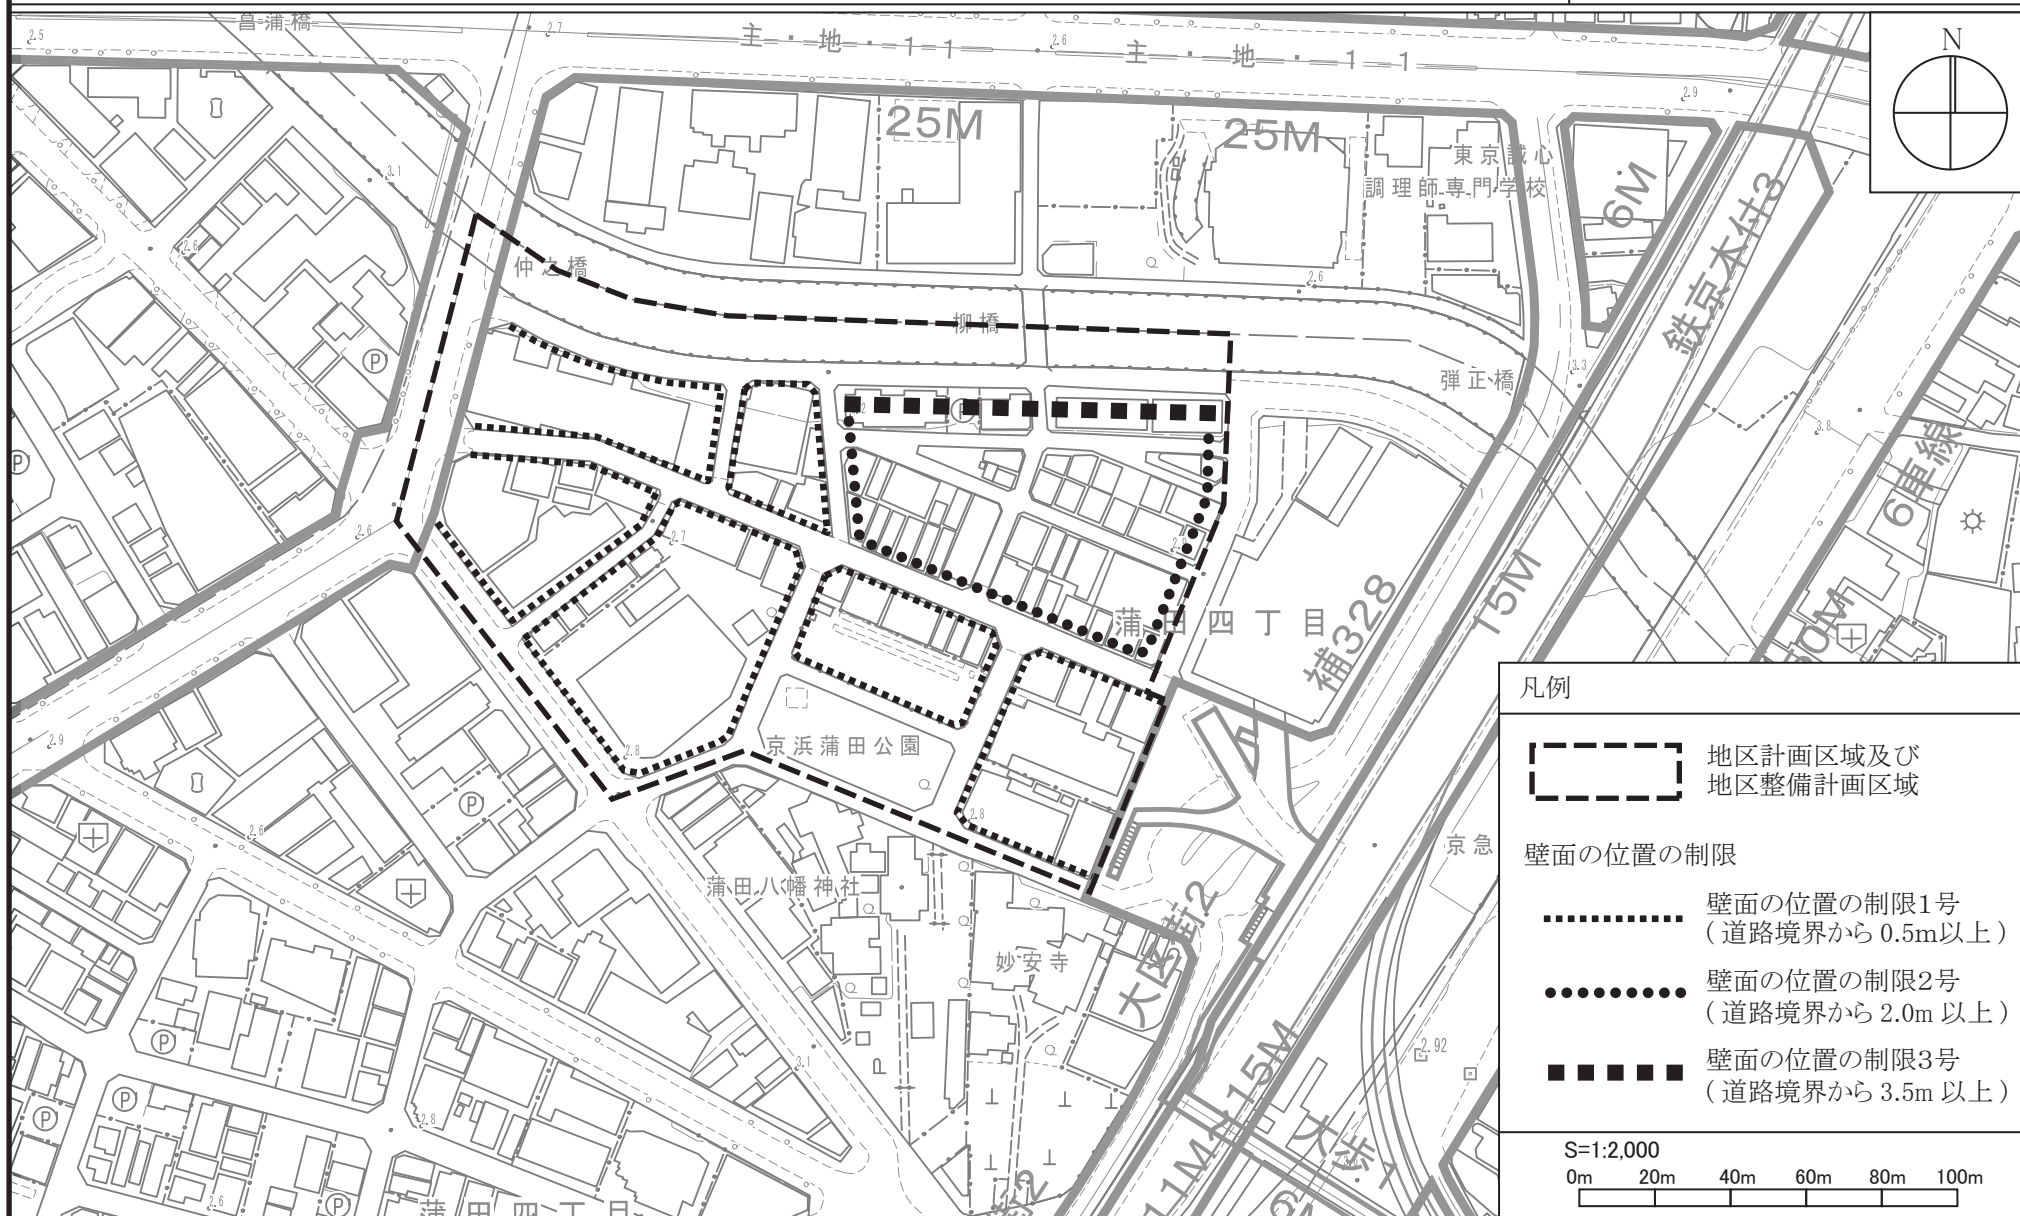


東京都市計画地区計画 京急蒲田駅西口地区地区計画 計画図4 〔大田区決定〕

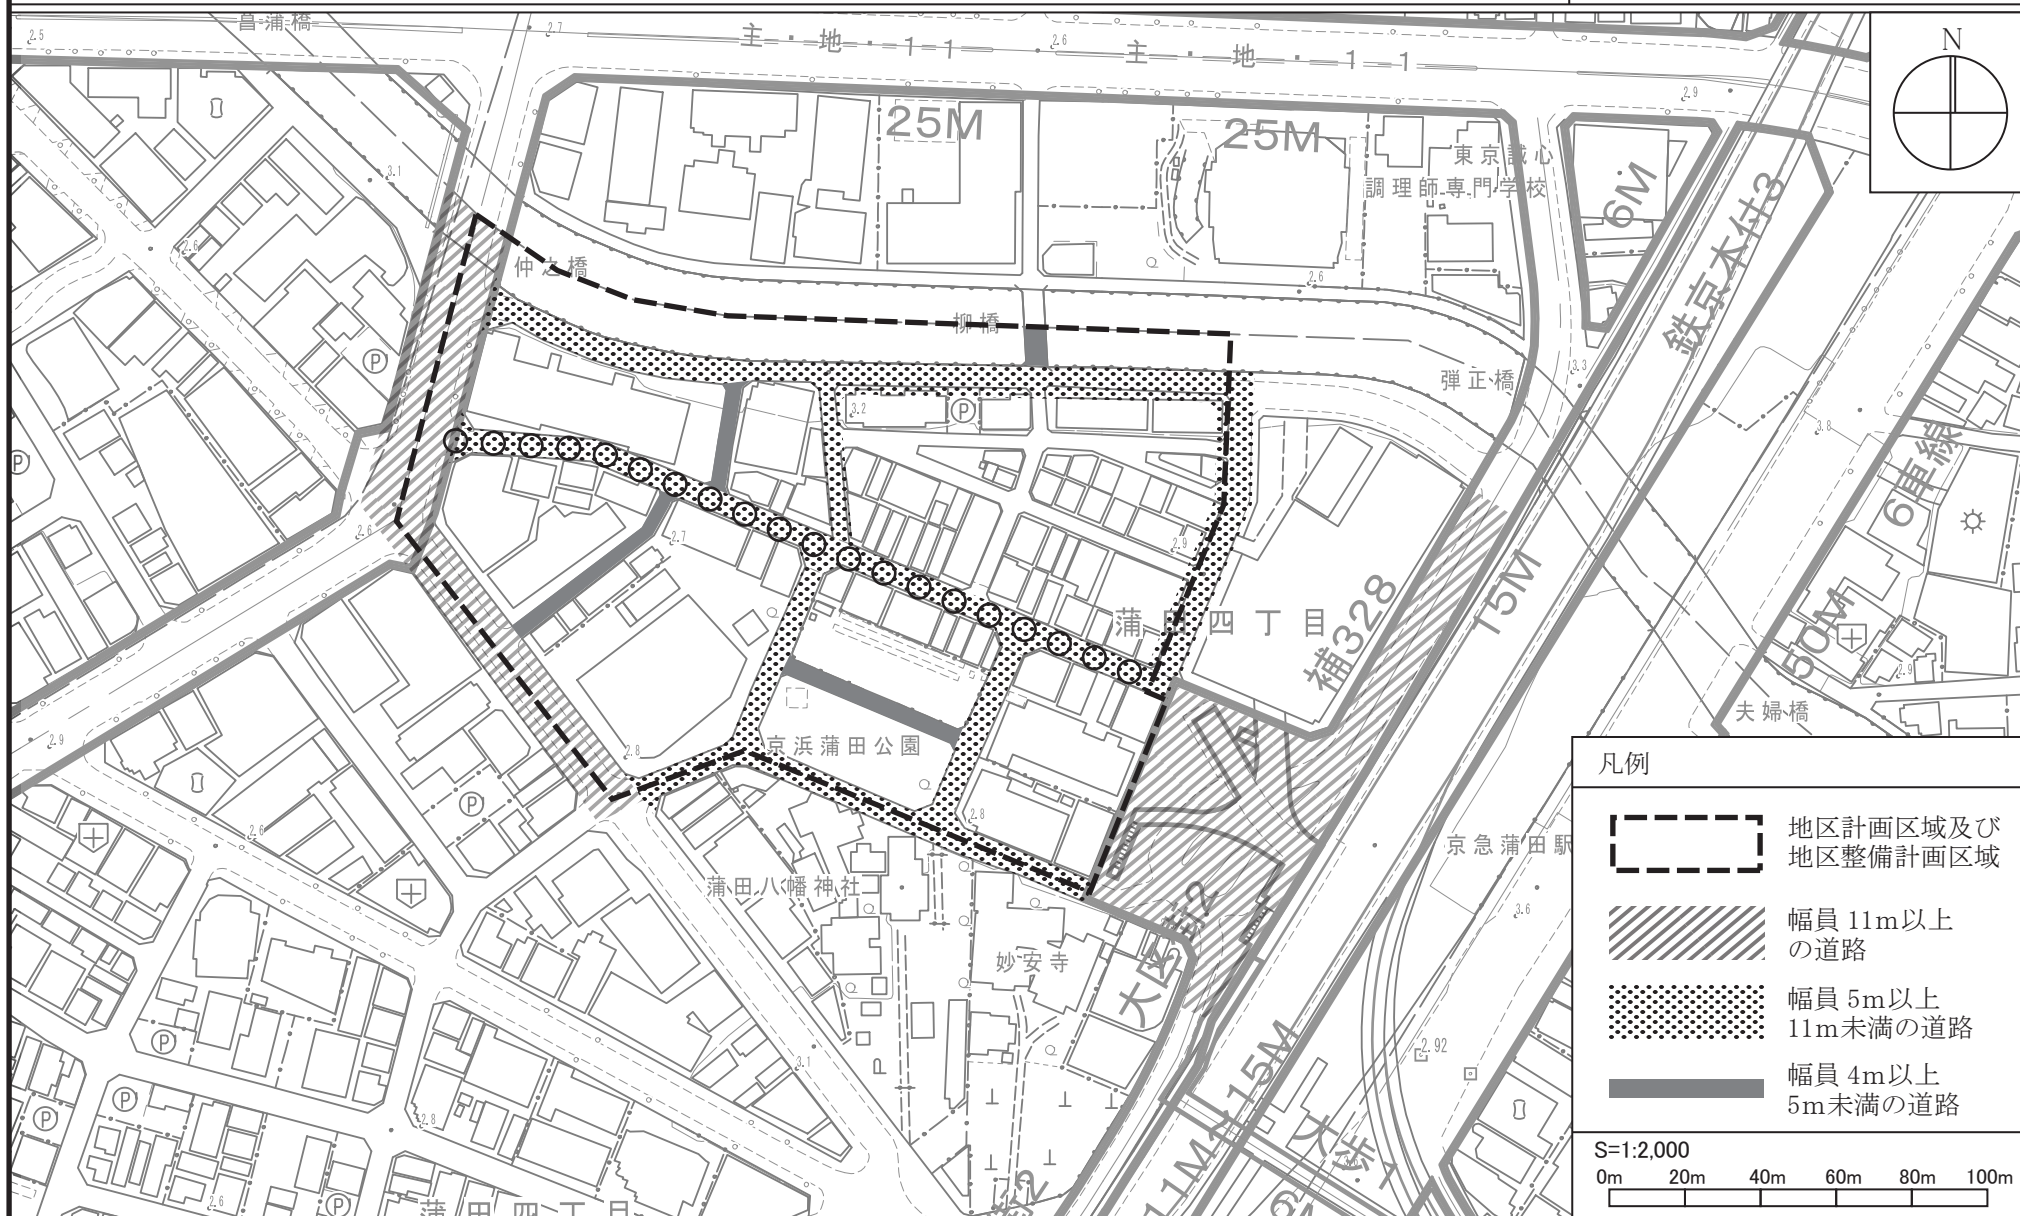

この地図は、東京都知事の承認を受けて、東京都縮尺 1/2,500 の地形図及び道路網図を利用して作成したものである。ただし、計画線は 1/2,500 都市計画道路の計画図から転記したものである。無断複製を禁ずる。(承認番号) (MMT 利許第 06-111 号)、(承認番号) 6 都市基街都第 242 号、令和 6 年 12 月 17 日

東京都市計画地区計画 京急蒲田駅西口地区地区計画 方針付図（参考図）
〔大田区決定〕

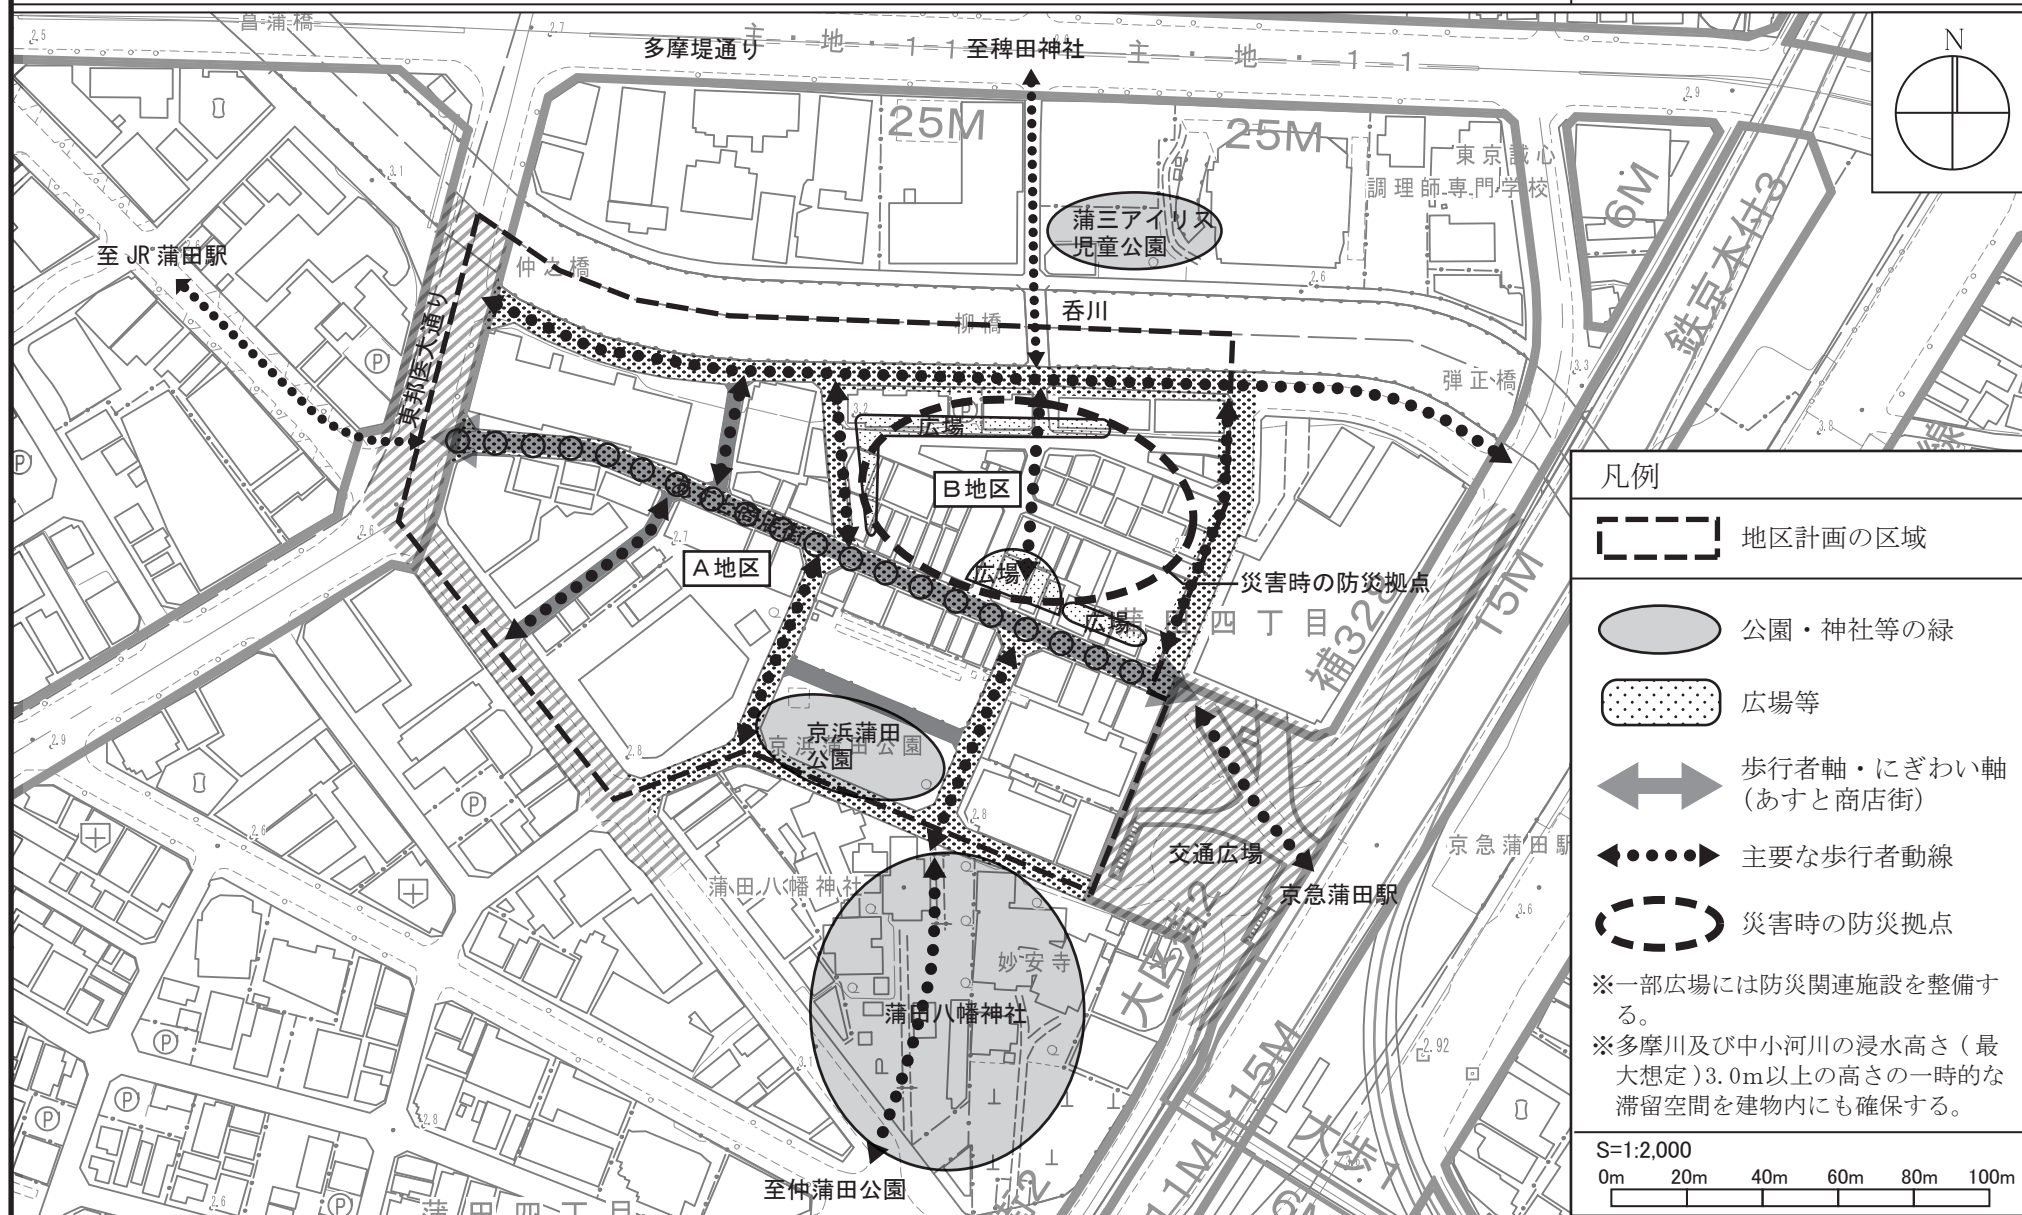

この地図は、東京都知事の承認を受けて、東京都縮尺 1/2,500 の地形図及び道路網図を利用して作成したものである。ただし、計画線は 1/2,500 都市計画道路の計画図から転記したものである。無断複製を禁ずる。（承認番号）（MMT 利許第 06-111 号）、（承認番号）6 都市基街都第 242 号、令和 6 年 12 月 17 日