



東京都市計画地区計画 京急蒲田駅西口地区地区計画 計画図1 [大田区決定]

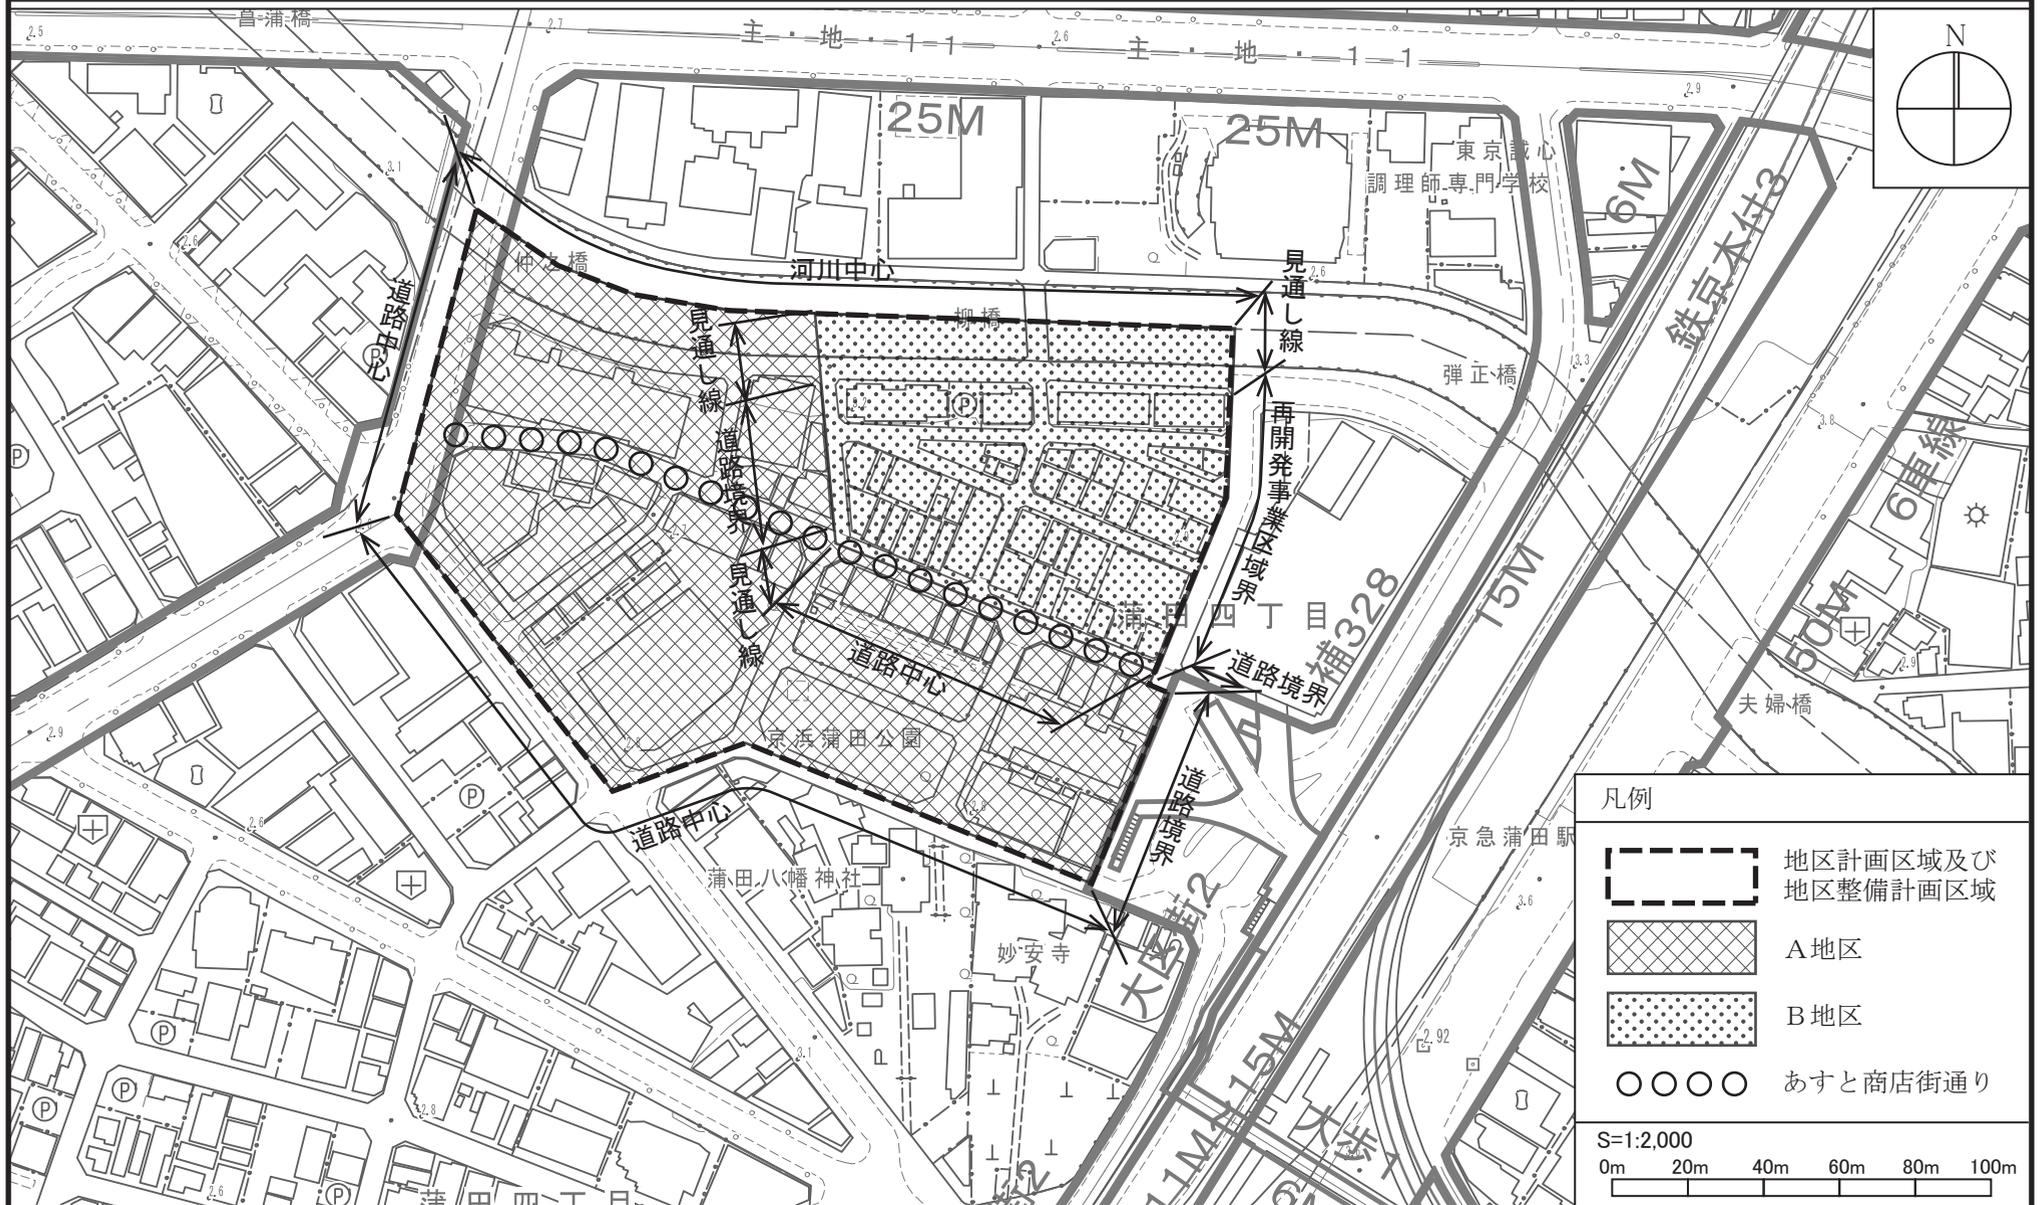

この地図は、東京都知事の承認を受けて、東京都縮尺 1/2,500 の地形図及び道路網図を利用して作成したものである。ただし、計画線は 1/2,500 都市計画道路の計画図から転記したものである。無断複製を禁ずる。(承認番号) (MMT 利許第 06-111 号)、(承認番号) 6 都市基街都第 242 号、令和 6 年 12 月 17 日


東京都市計画地区計画 京急蒲田駅西口地区地区計画 計画図2 [大田区決定]

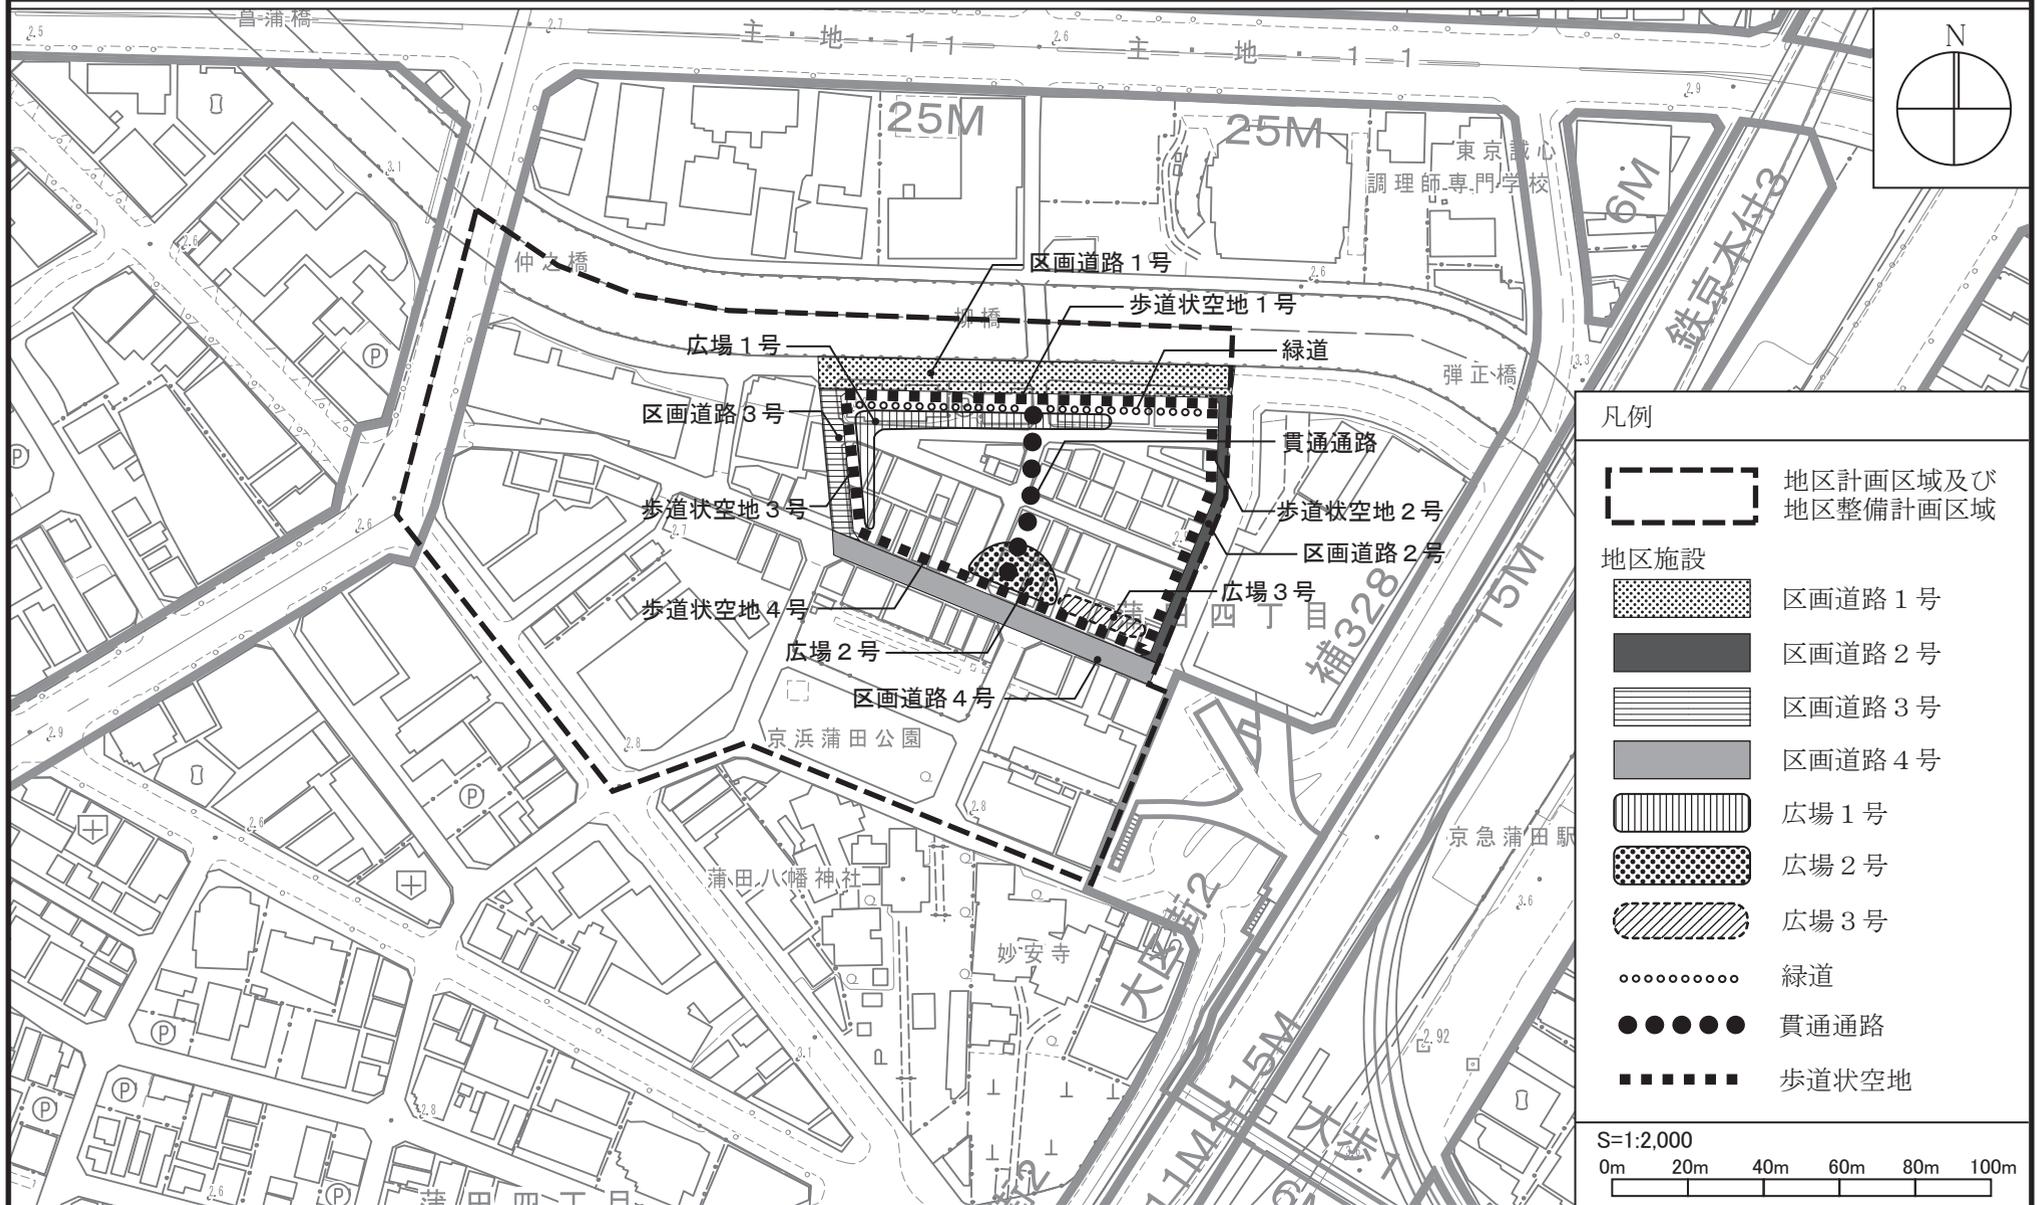

この地図は、東京都知事の承認を受けて、東京都縮尺 1/2,500 の地形図及び道路網図を利用して作成したものである。ただし、計画線は 1/2,500 都市計画道路の計画図から転記したものである。無断複製を禁ずる。(承認番号) (MMT 利許第 06-111 号)、(承認番号) 6 都市基街都第 242 号、令和 6 年 12 月 17 日




東京都市計画地区計画 京急蒲田駅西口地区地区計画 計画図4 [大田区決定]

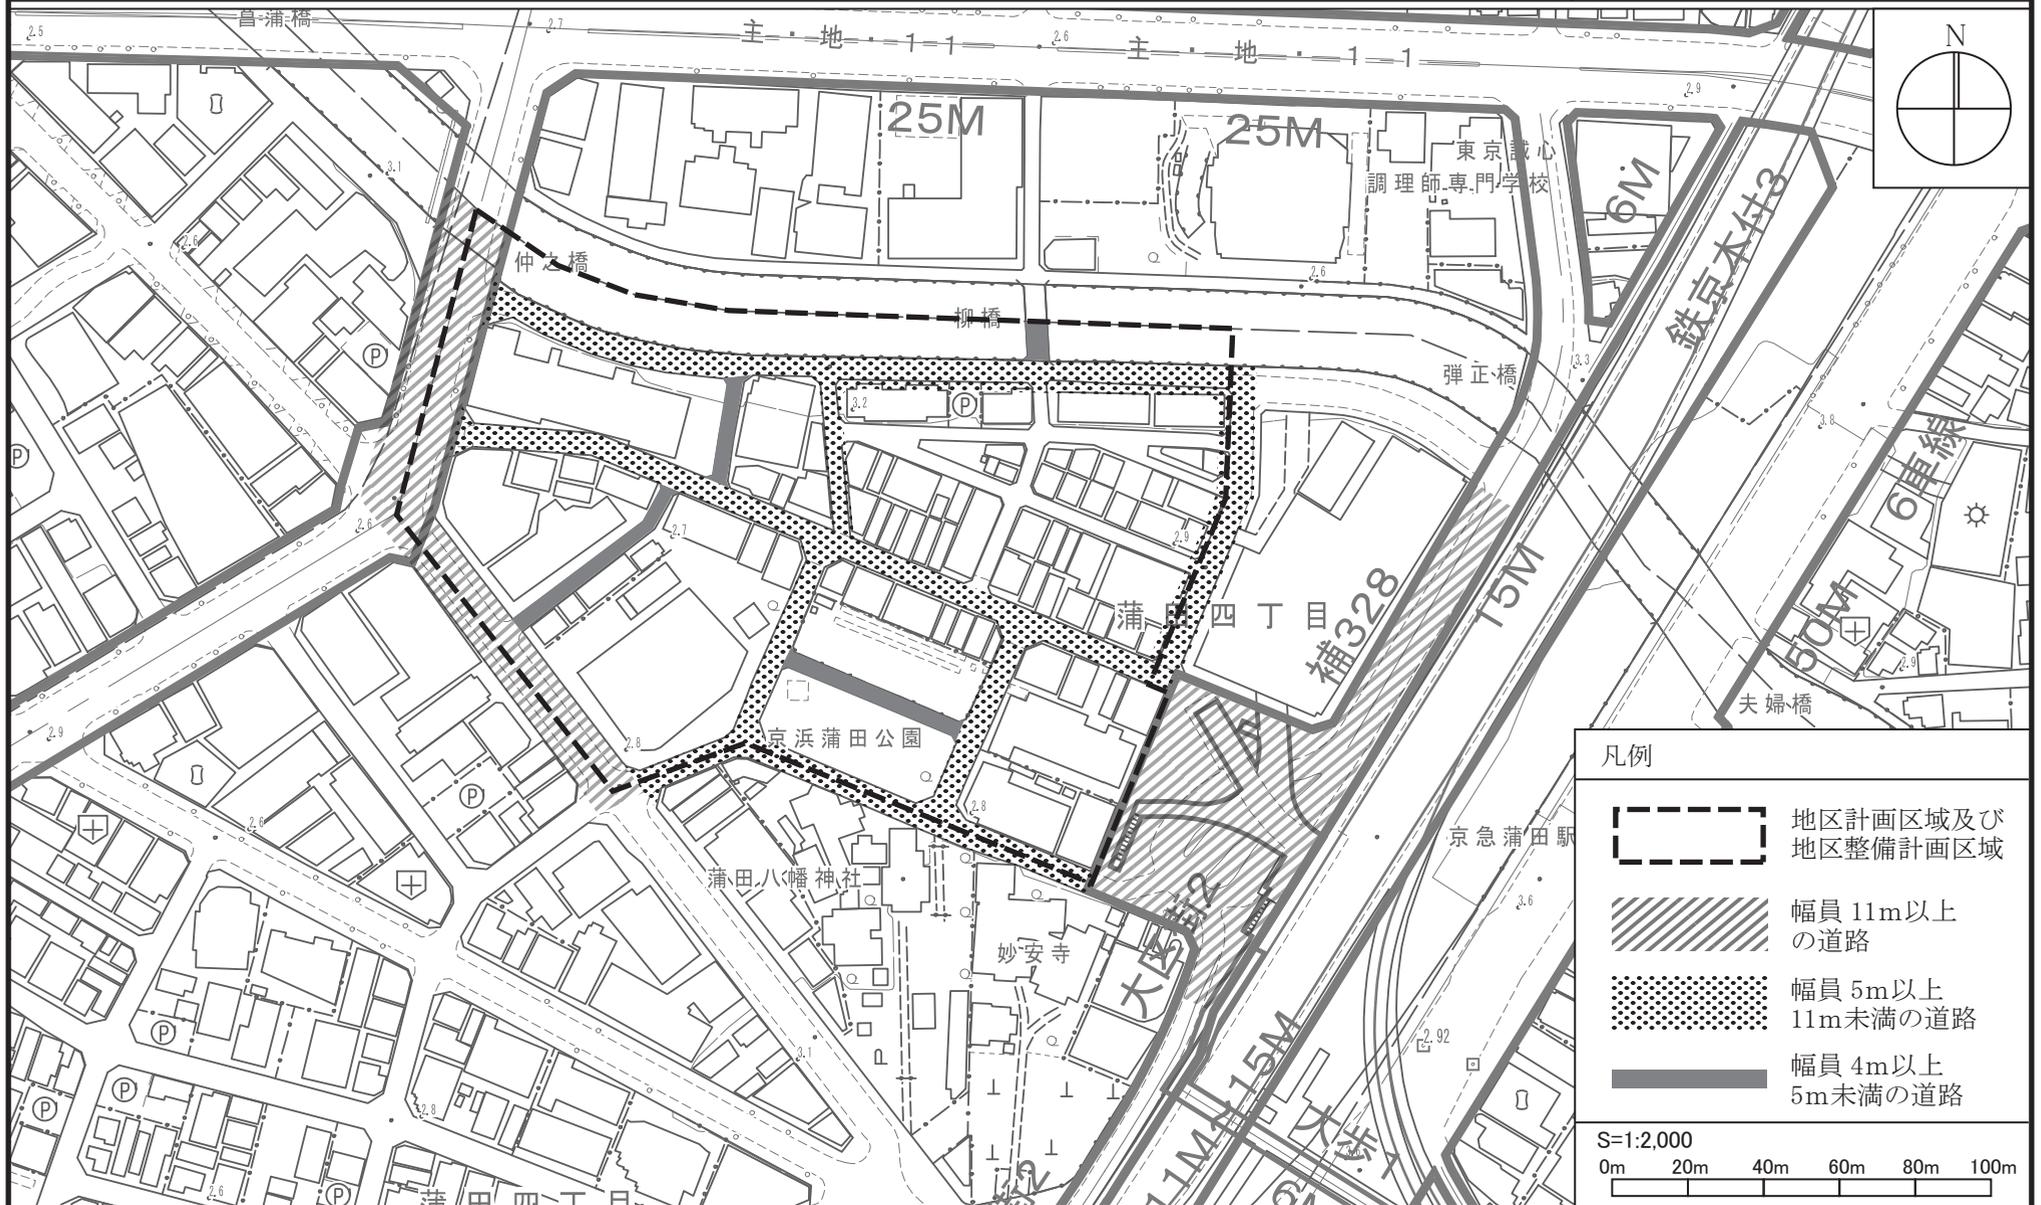

この地図は、東京都知事の承認を受けて、東京都縮尺 1/2,500 の地形図及び道路網図を利用して作成したものである。ただし、計画線は 1/2,500 都市計画道路の計画図から転記したものである。無断複製を禁ずる。(承認番号) (MMT 利許第 06-111 号)、(承認番号) 6 都市基街都第 242 号、令和 6 年 12 月 17 日

東京都市計画地区計画 京急蒲田駅西口地区地区計画 方針付図（参考図）

〔大田区決定〕

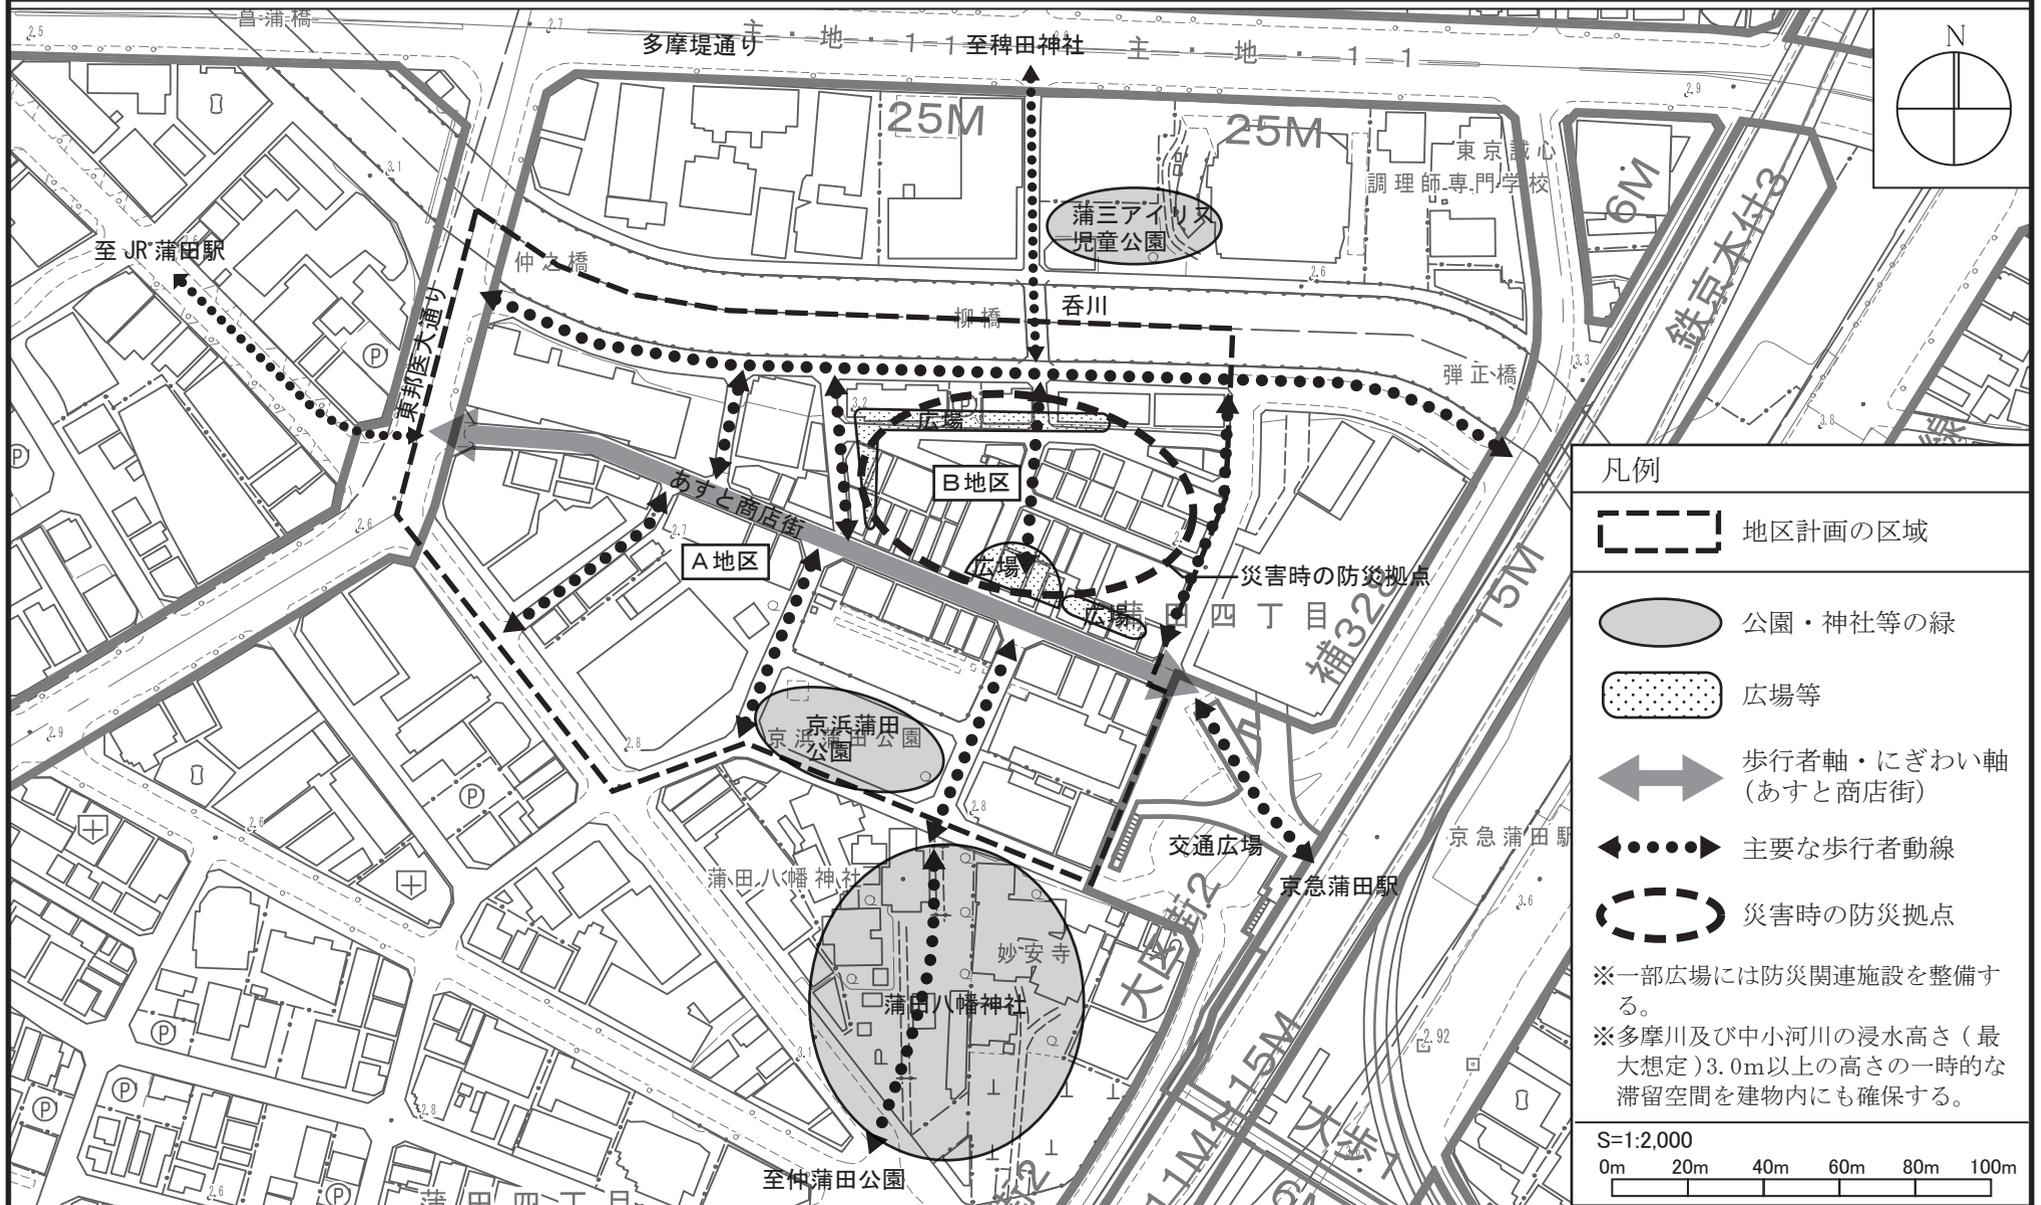

凡例

- 地区計画の区域
- 公園・神社等の緑
- 広場等
- 歩行者軸・にぎわい軸  
(あすと商店街)
- 主要な歩行者動線
- 災害時の防災拠点

※一部広場には防災関連施設を整備する。  
 ※多摩川及び中小河川の浸水高さ（最大想定）3.0m以上の高さの一時的な滞留空間を建物内にも確保する。

S=1:2,000

0m 20m 40m 60m 80m 100m

この地図は、東京都知事の承認を受けて、東京都縮尺 1/2,500 の地形図及び道路網図を利用して作成したものである。ただし、計画線は 1/2,500 都市計画道路の計画図から転記したものである。無断複製を禁ずる。（承認番号）（MMT 利許第 06-111 号）、（承認番号）6 都市基街都第 242 号、令和 6 年 12 月 17 日