


地区計画の区域

田園調布一丁目	56～59、61～64番	住宅地区
田園調布三丁目	47～49番（道路部分）	
田園調布四丁目	3、4、10～13、16、17、30～41番	
田園調布五丁目	1～32番	
田園調布一丁目	52、56、60、61番	駅前地区

地区の細区分

「住宅地区」と「駅前地区」に区分します。

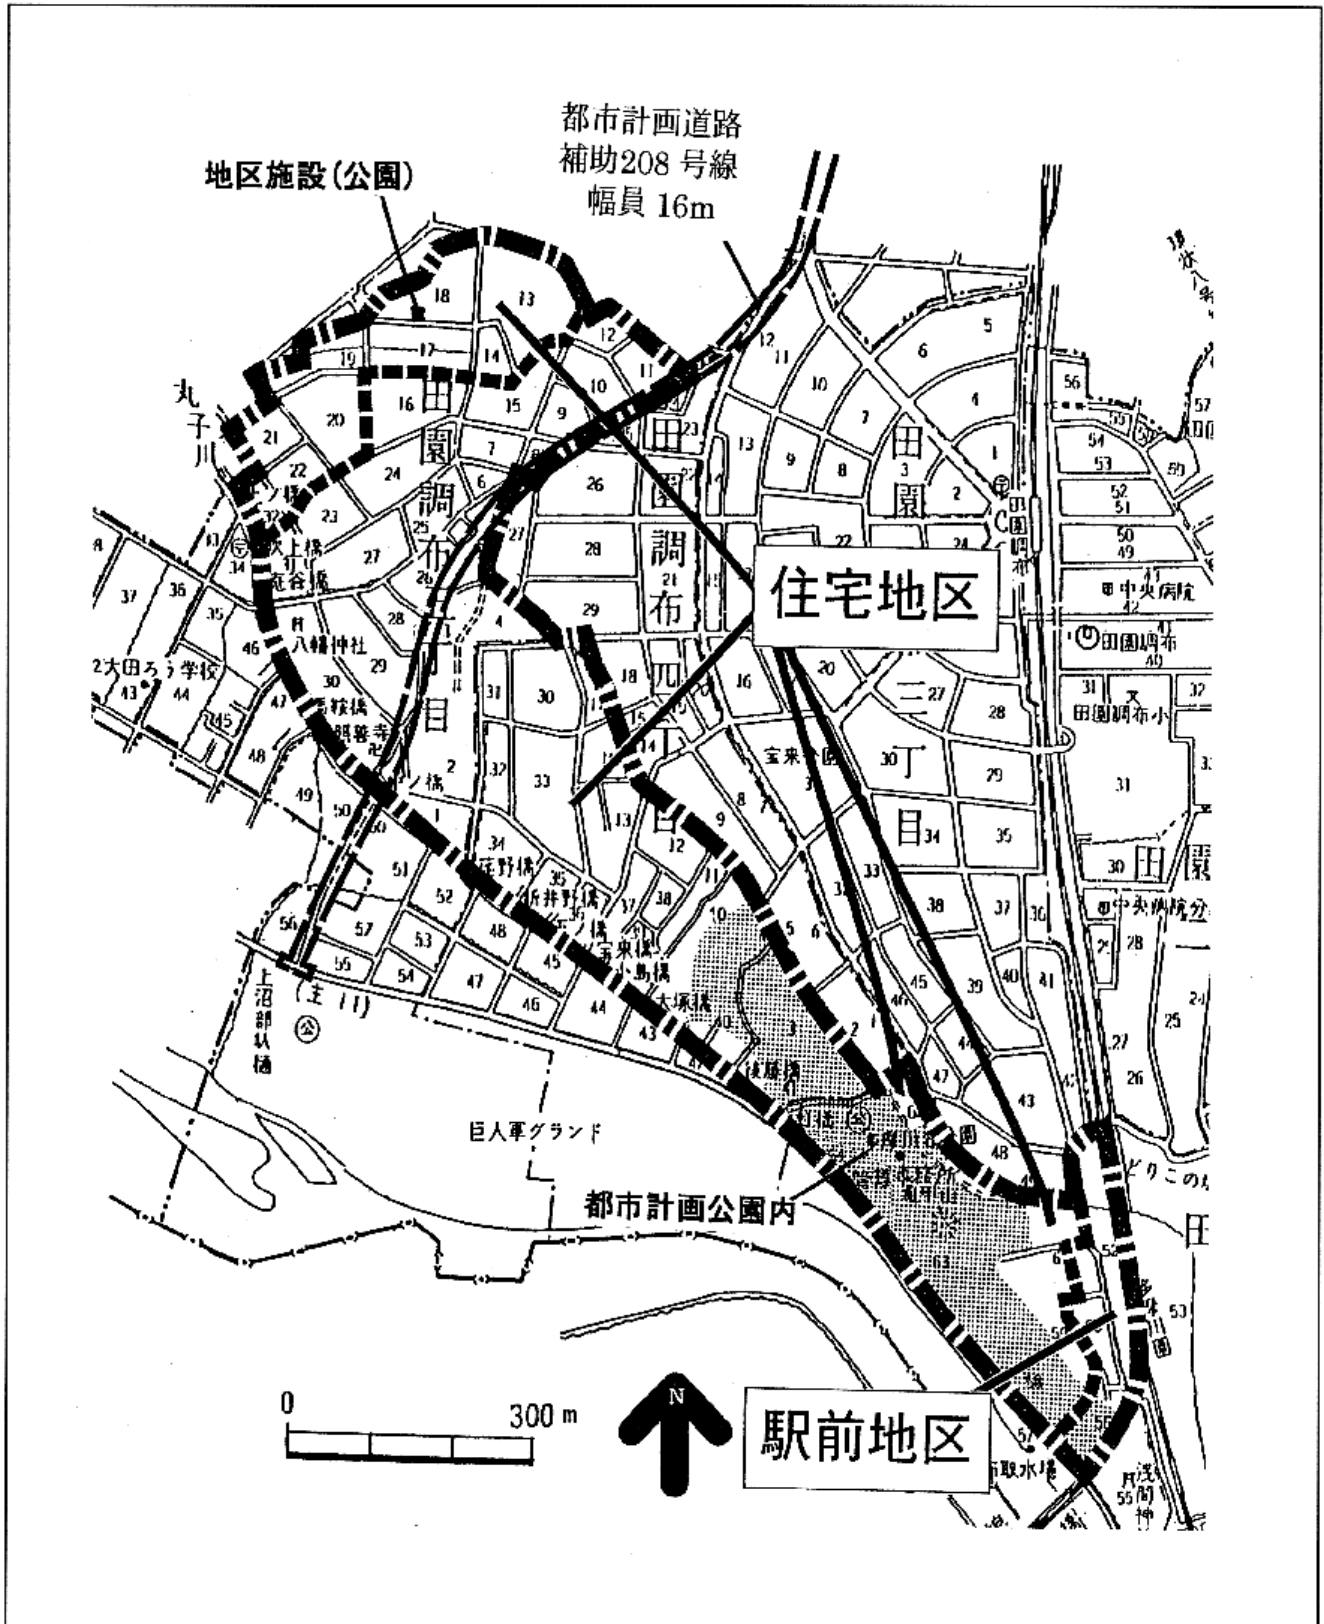

注：図中の地区施設(公園)は、既存の「吹上緑地」を指します