





# 東京都市計画大田区東海三丁目地区地区計画計画図

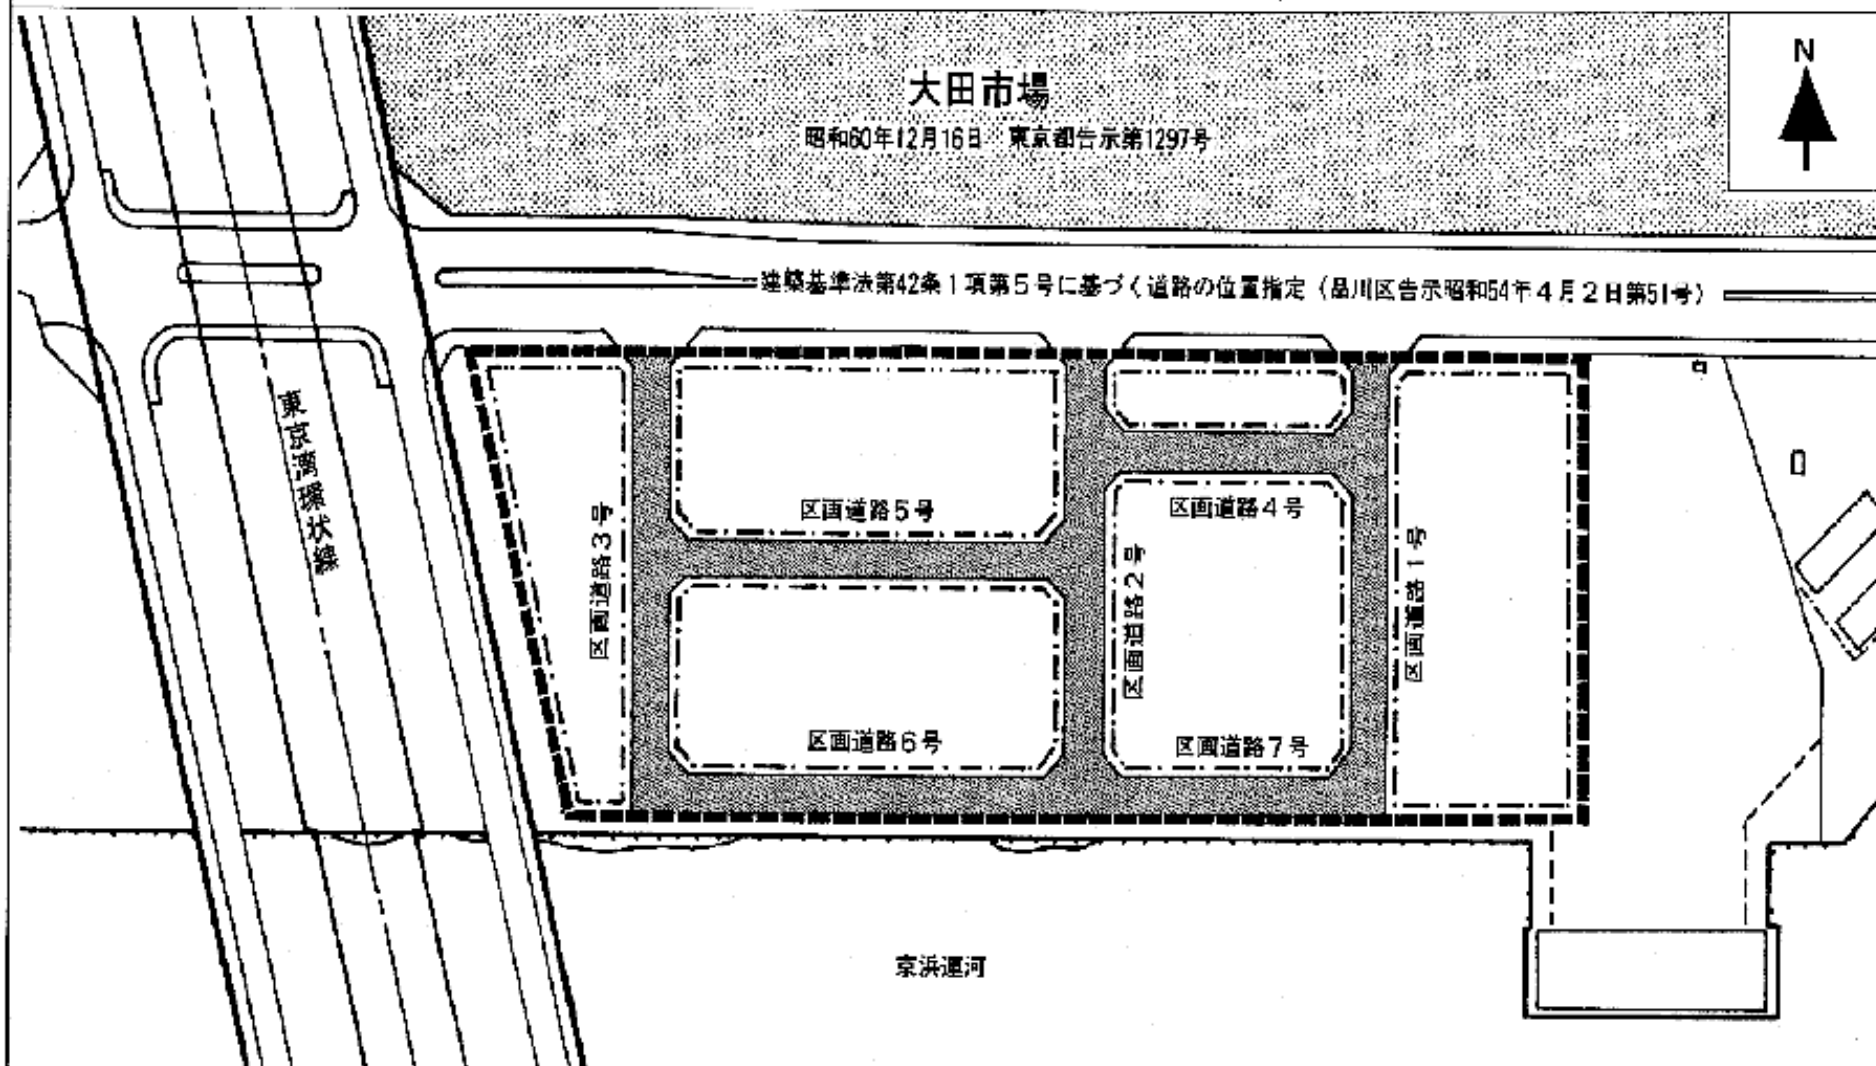

凡例		地区計画区域(地区整備計画区域)			地区施設	区画道路4号幅員10m新設	約 83m	..... 建築物の壁面の位置の制限 (壁面から敷地境界線までの距離2.6m)
		地区施設	区画道路1号幅員10m新設			約 119m	区画道路5号幅員10m新設	
			区画道路2号幅員12m新設	約 119m		区画道路6号幅員10m新設	約 120m	
			区画道路3号幅員10m新設	約 119m		区画道路7号幅員10m新設	約 83m	

