


東京都市計画土地区画整理事業 羽田空港跡地地区土地区画整理事業 計画図2 (公共施設の配置図)
縮尺 二千五百分の一

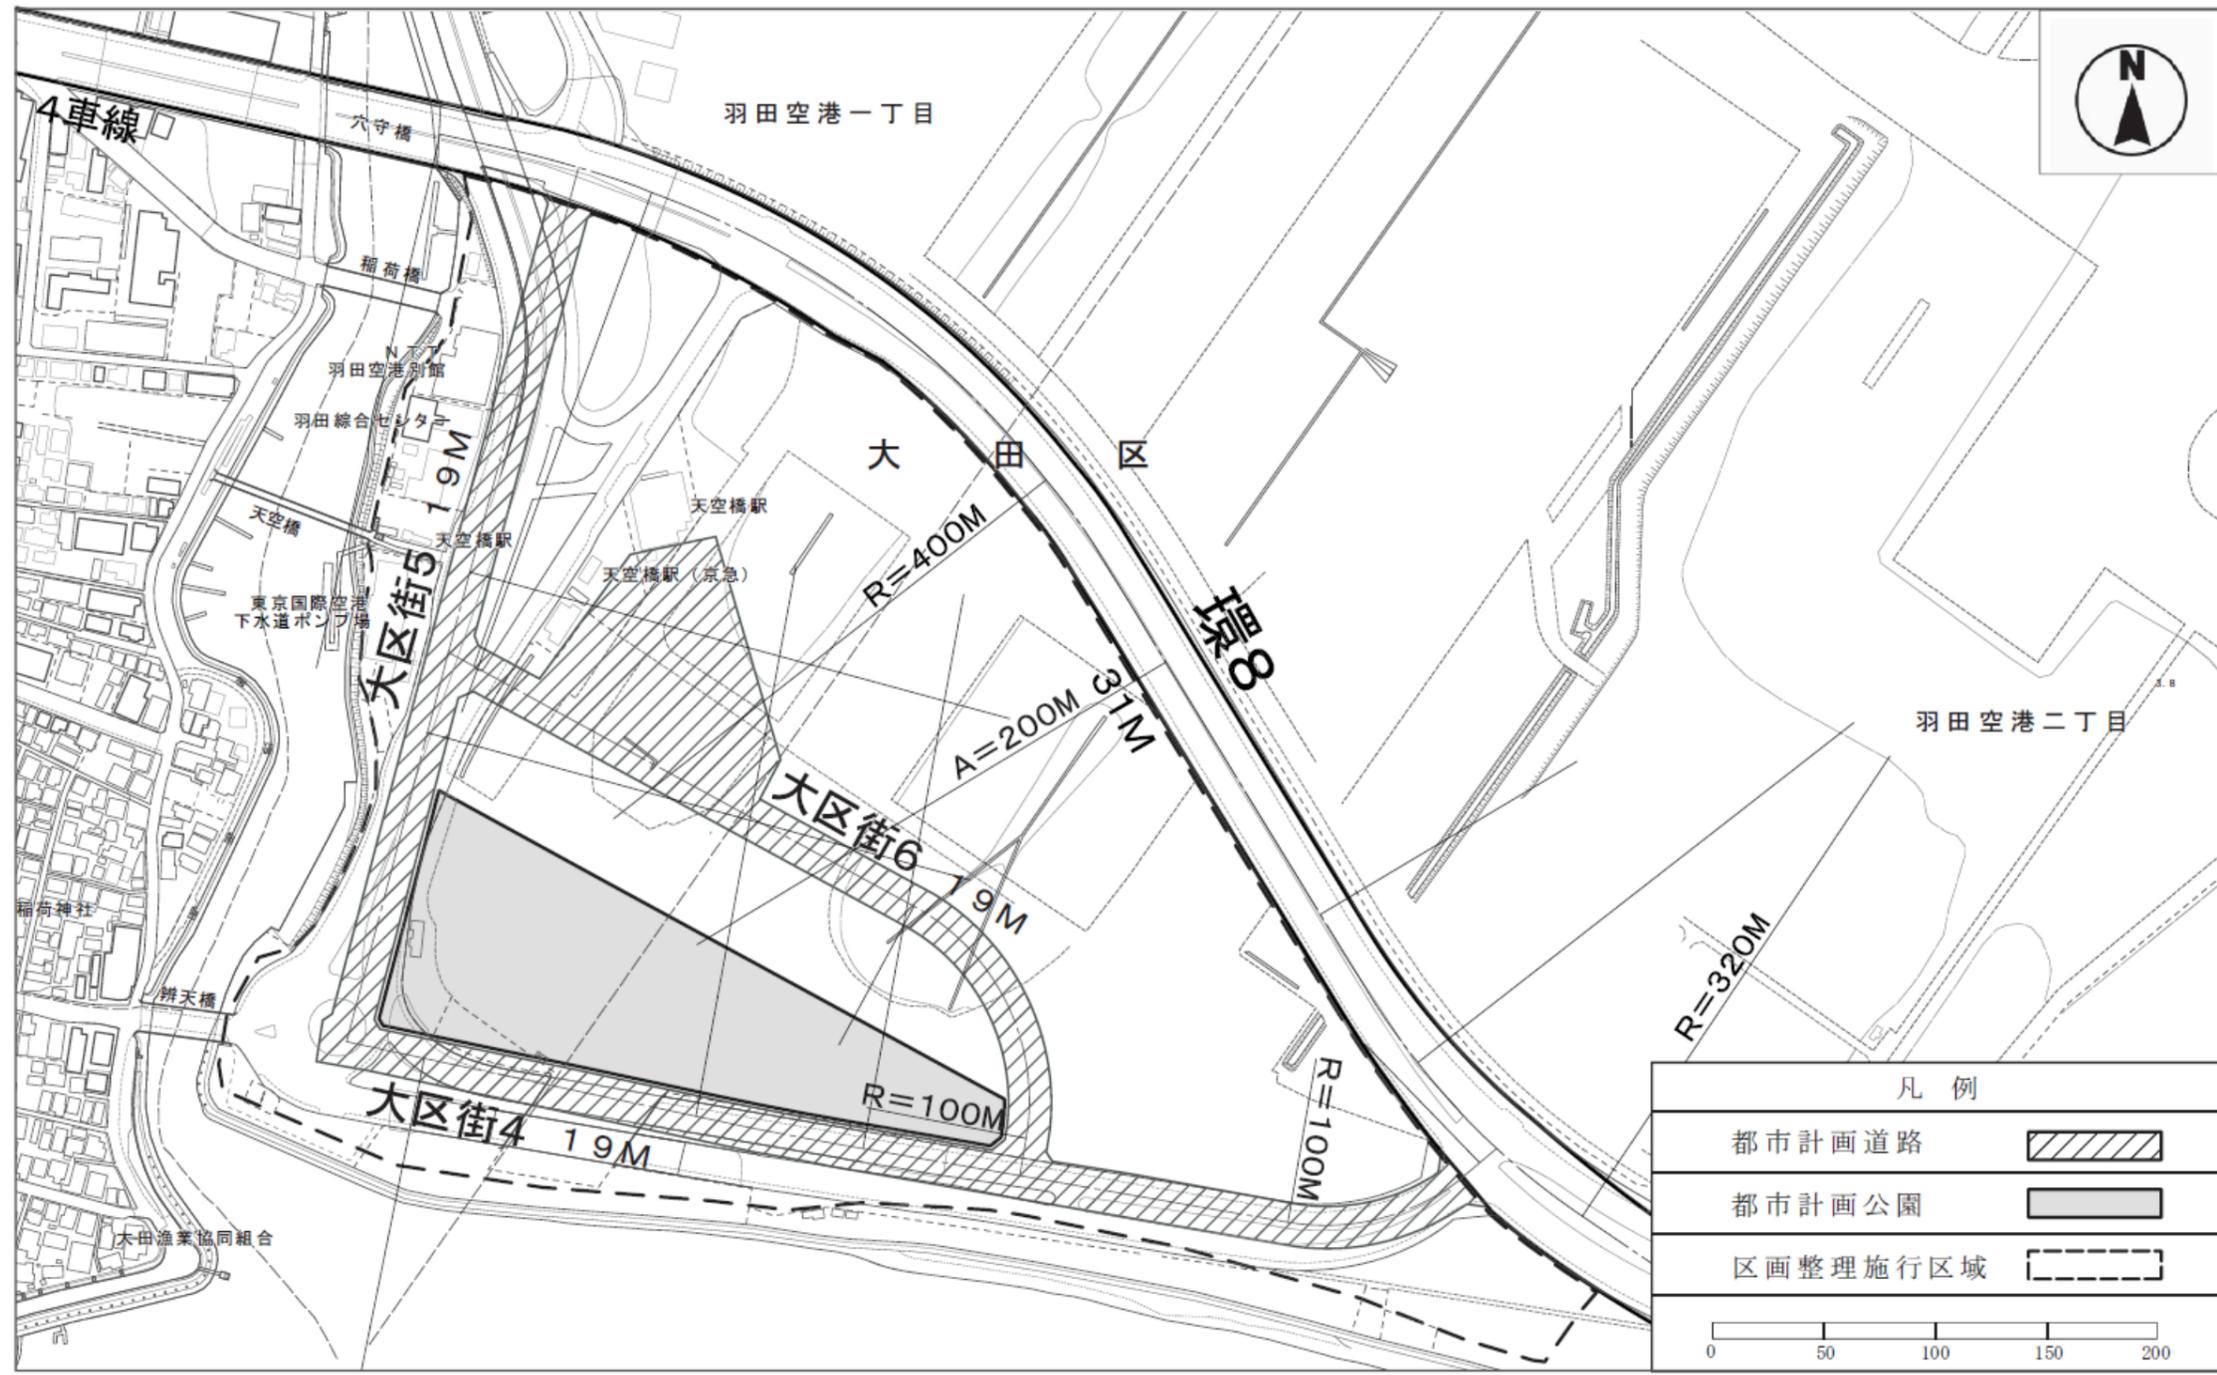

(利用許諾番号) MMT利許第27082号-35号、平成27年7月22日 (承認番号) 27都市基街都第116号、平成27年7月24日