


大 田

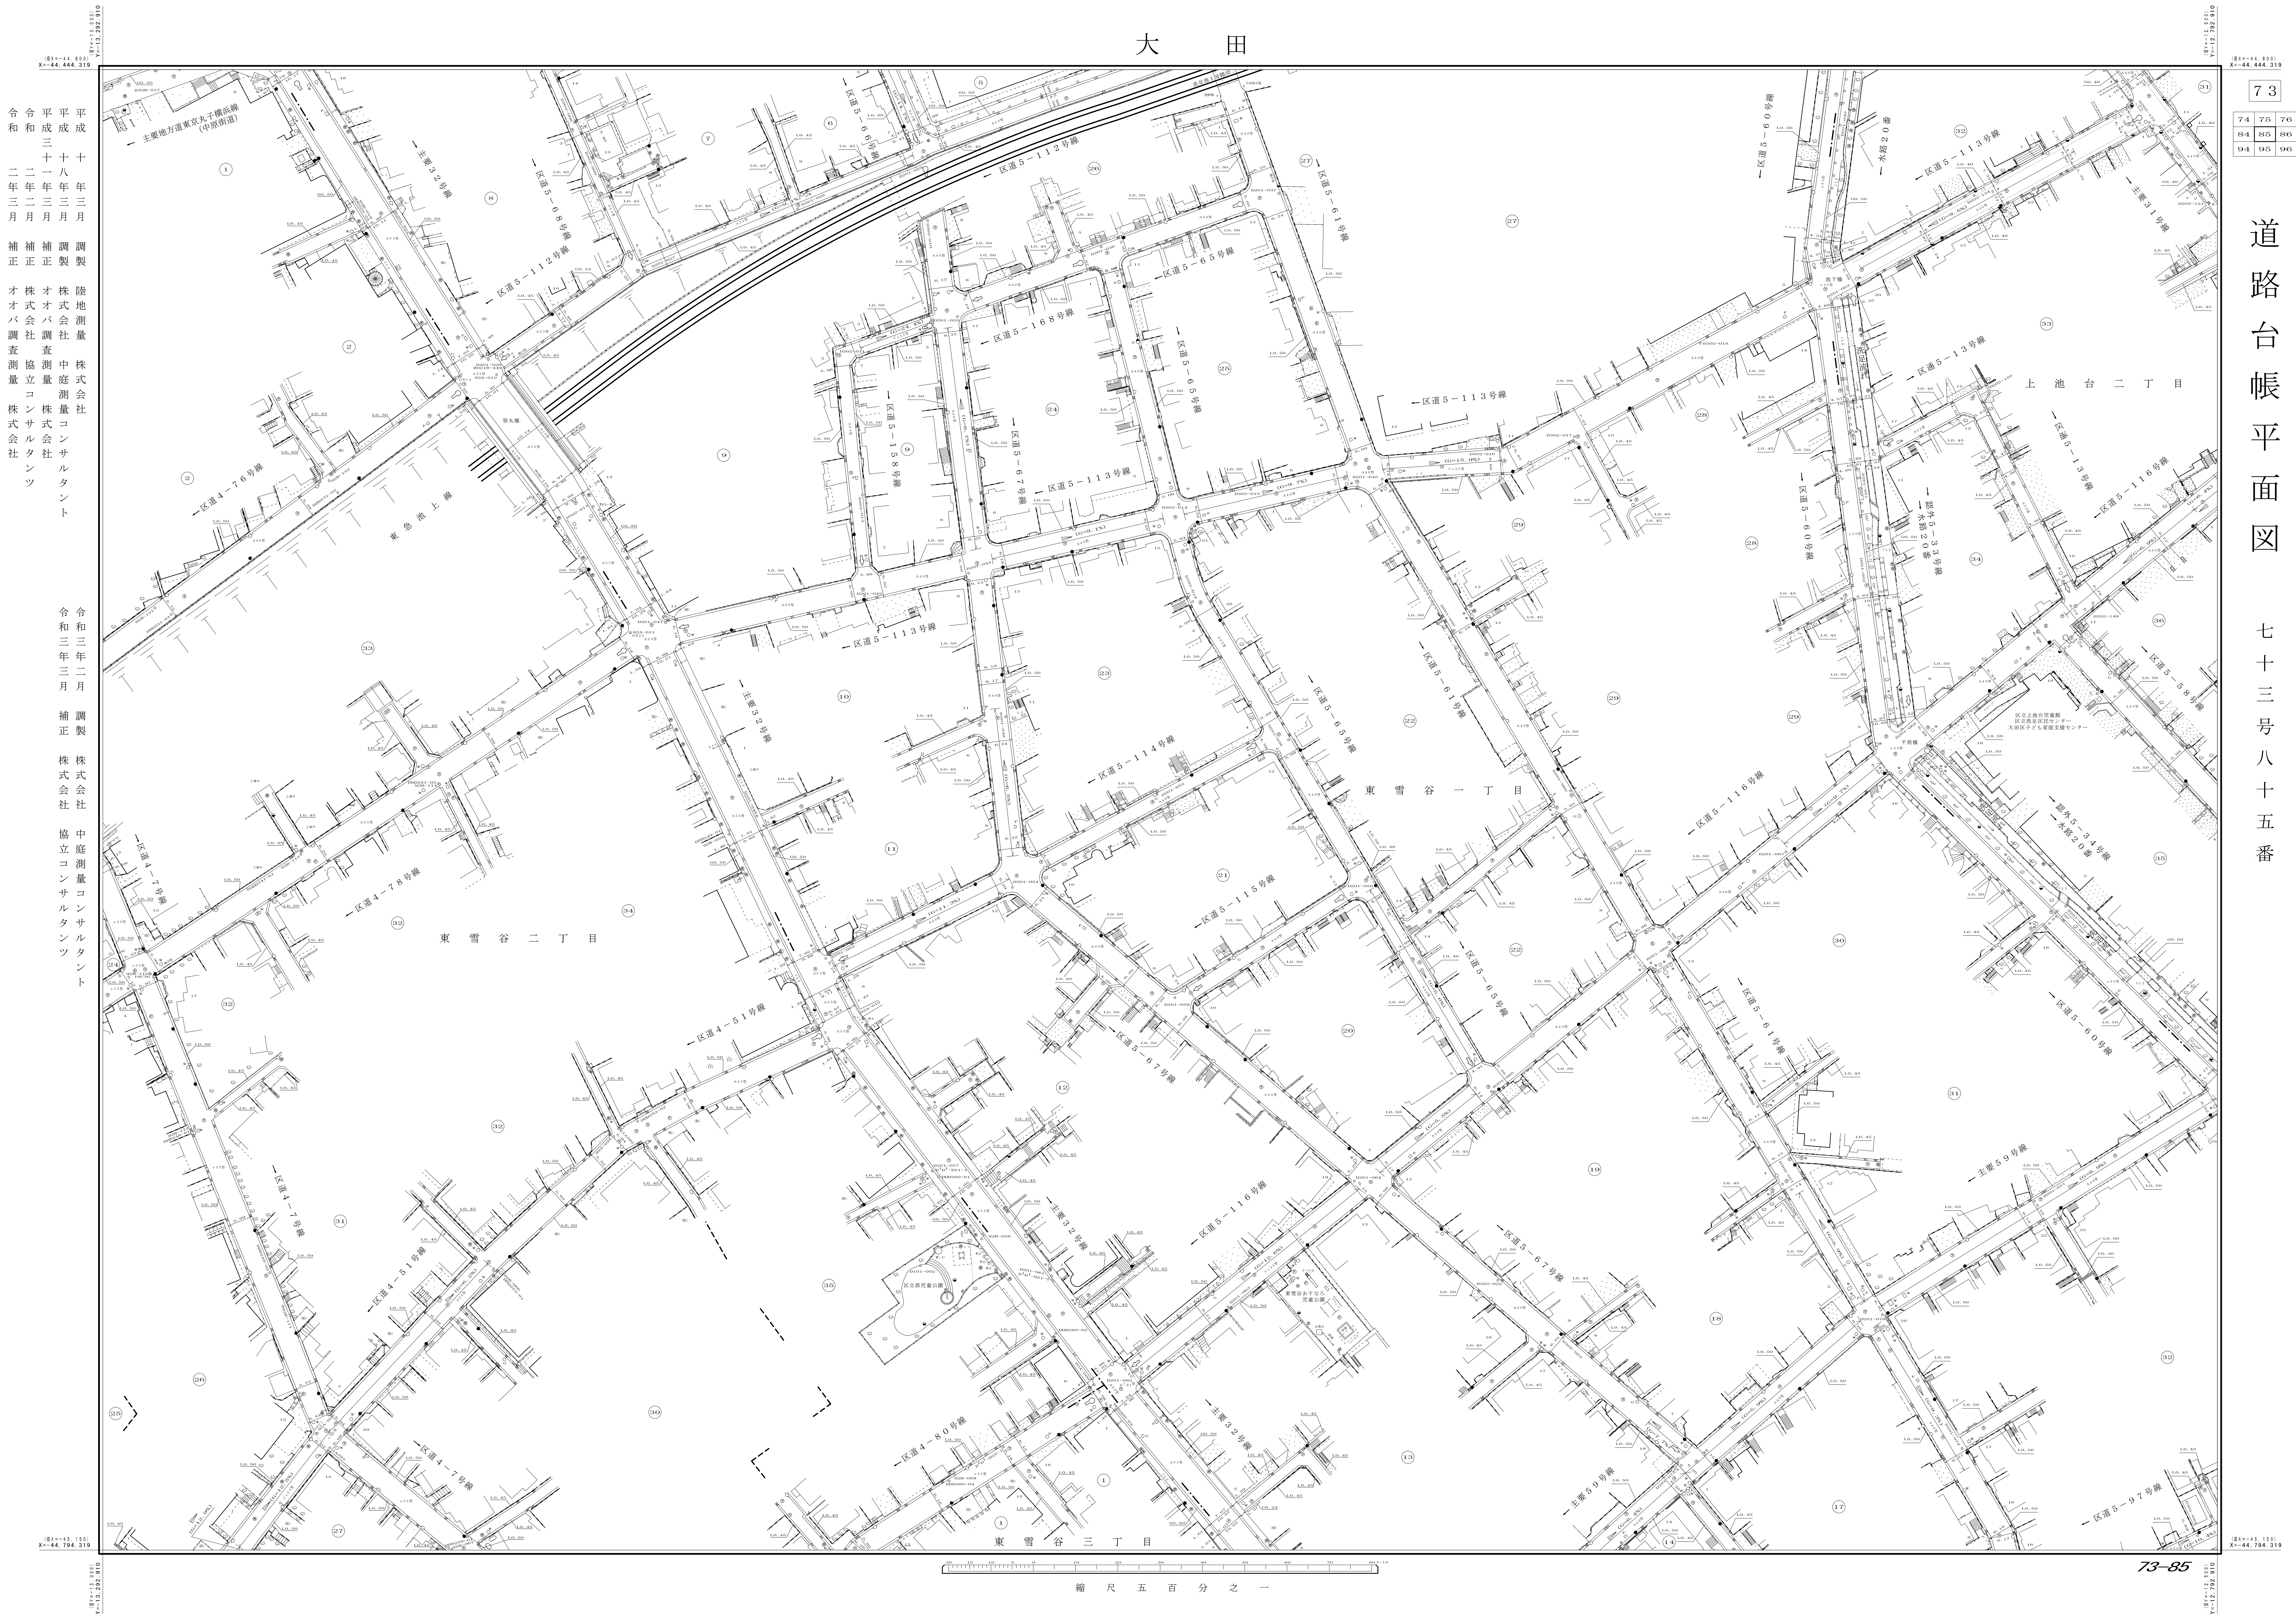

73		
74	75	76
84	85	86
94	95	96

道路台帳平面図

七十三号八十五番

平成十三年三月 調製 陸地測量株式会社
平成十一年三月 補正 オオバ調査測量株式会社
令和二年三月 補正 オオバ調査測量株式会社

令和三年二月 補正 株式会社 協立測量コンサルタント
令和三年二月 補正 株式会社 協立測量コンサルタント

縮 尺 五 百 分 之 一

73-85