大　田

（旧X=－45,850）
X=－45,494.319
（旧Y=－10,500）
Y=－10,792.910

（旧Y=－10,000）
Y=－10,292.910
（旧X=－45,850）
X=－45,494.319

平成八年三月　調製　第一航業株式会社
平成二十一年一月　補正　株式会社横浜コンサルティングセンター
平成二十六年十二月　調製　株式会社ヤチホ

83		
9	10	1
19	**20**	11
29	30	21

道路台帳平面図

八十三号二十番

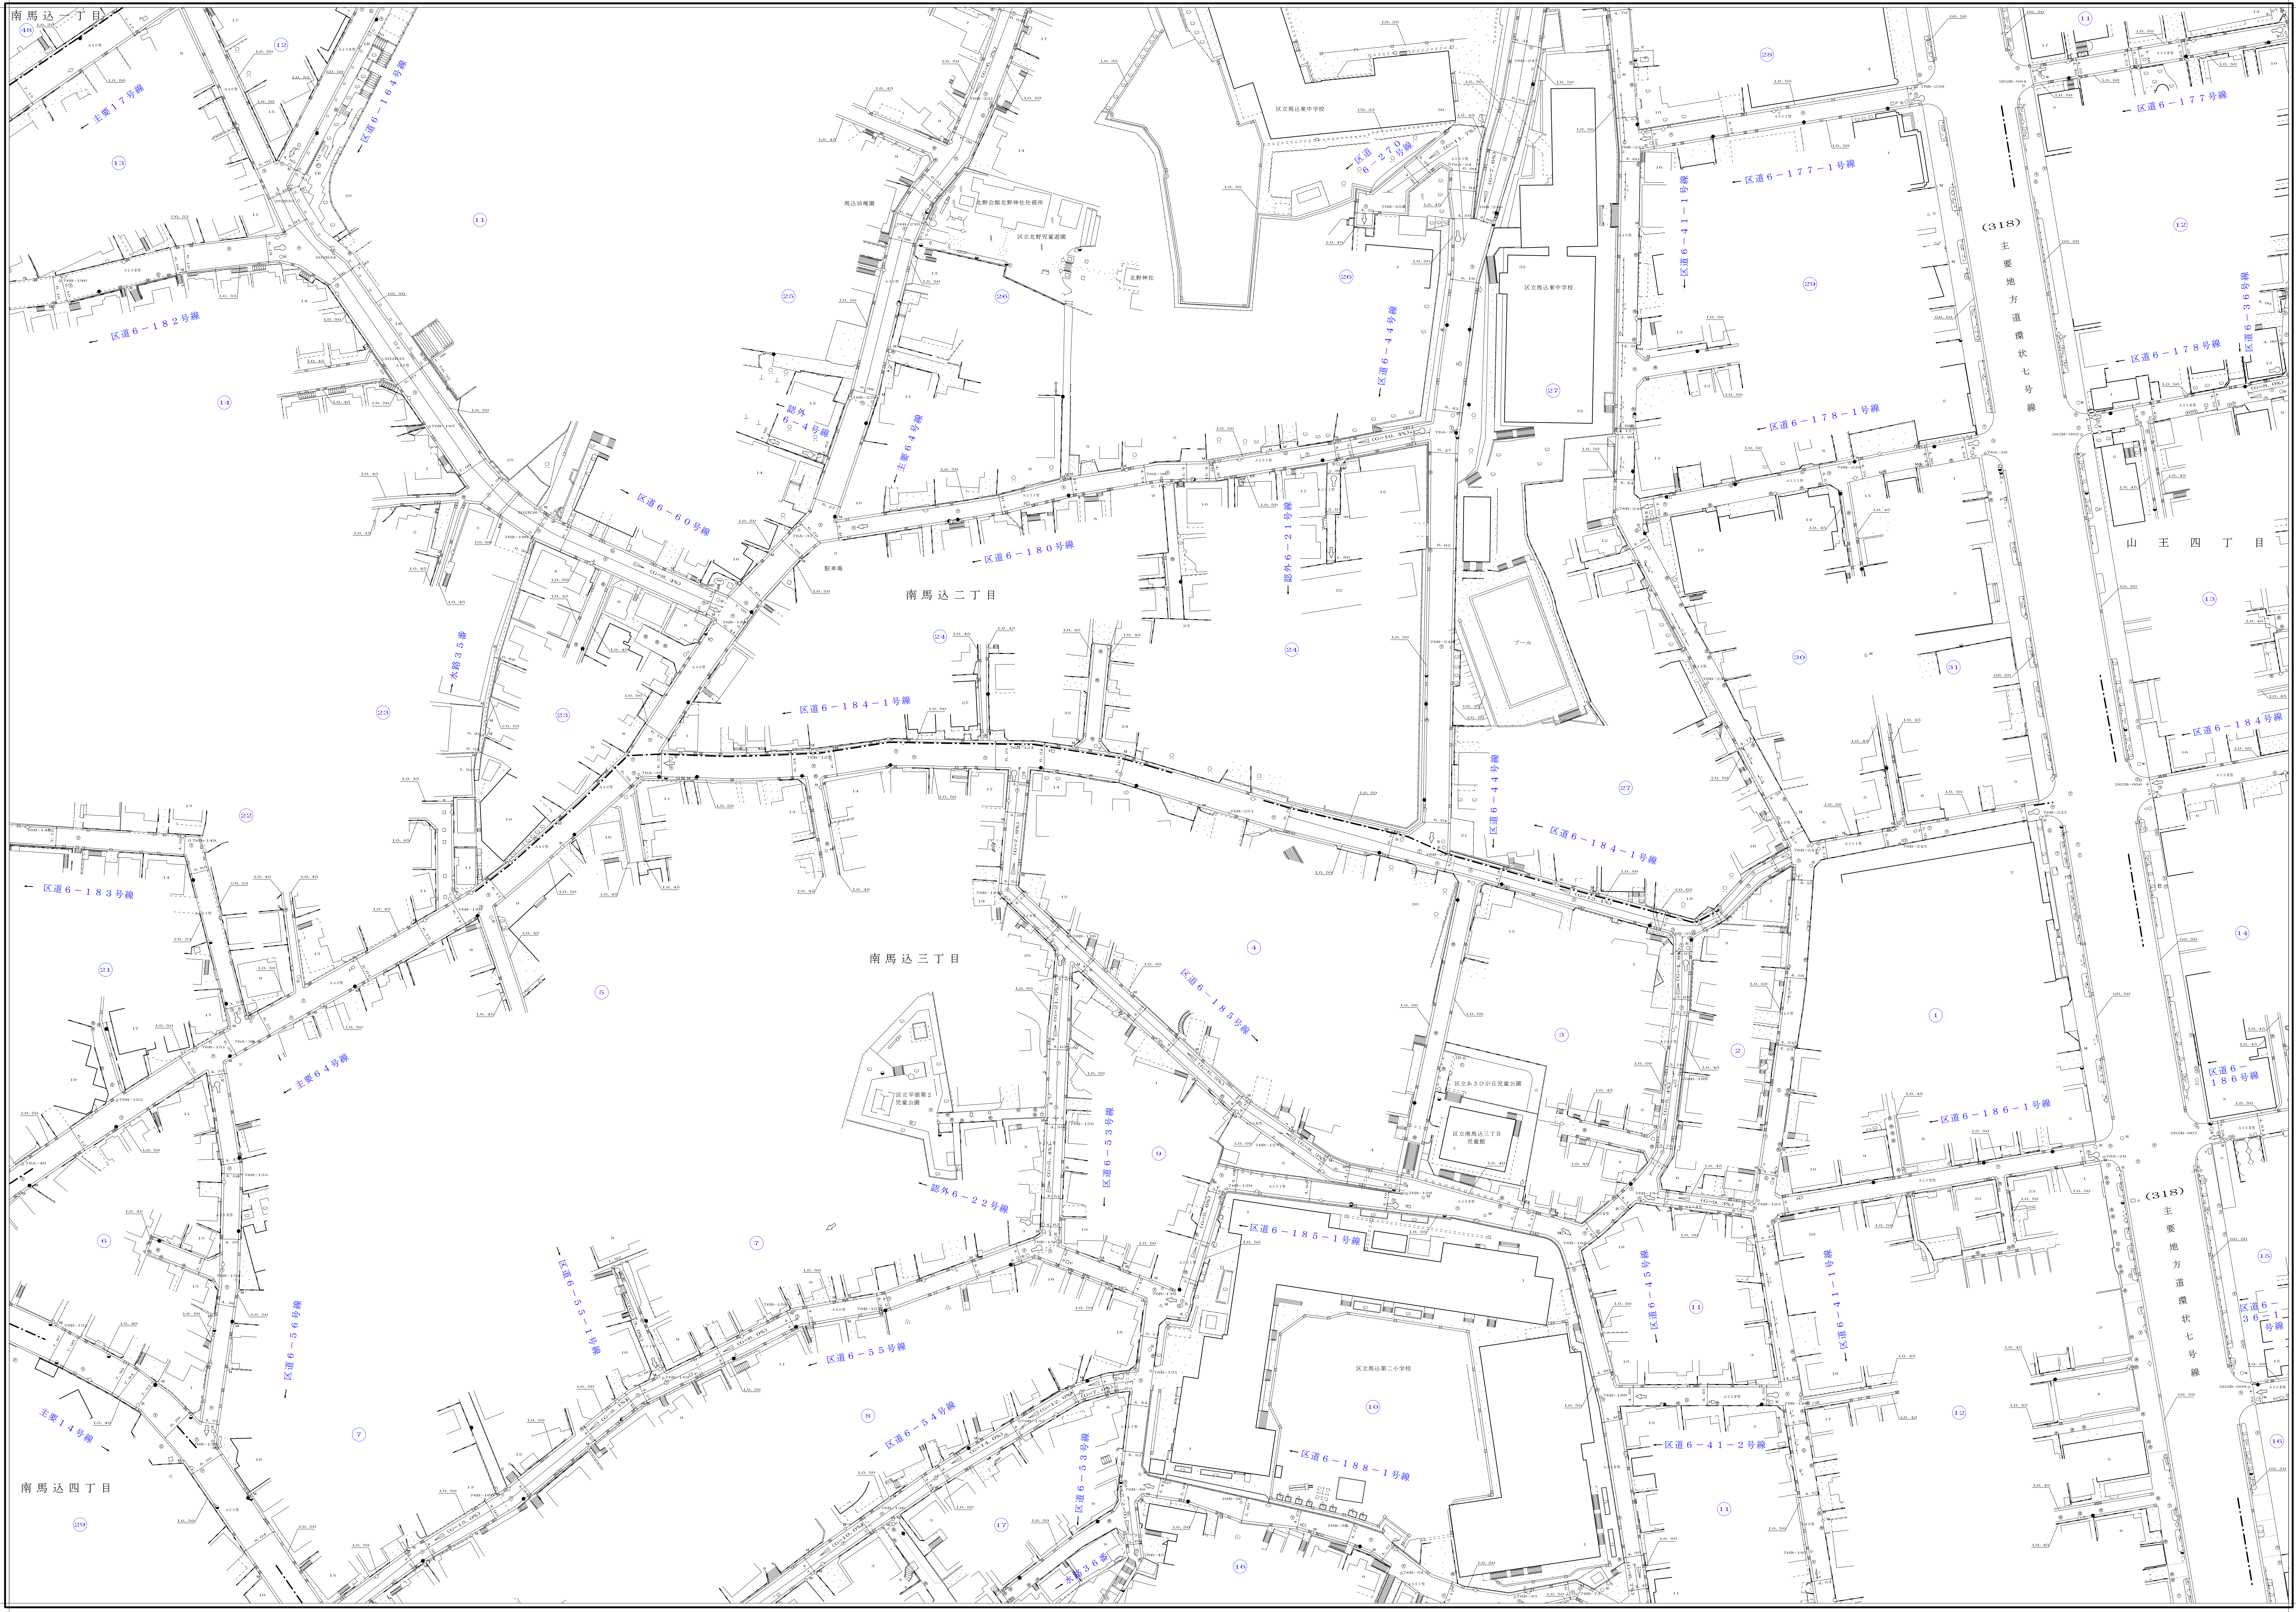

南馬込一丁目
南馬込二丁目
南馬込三丁目
南馬込四丁目
山王四丁目
主要17号線
主要14号線
主要64号線
主要64号線
区道6－164号線
区道6－182号線
区道6－183号線
区道6－60号線
水路35番
水路36番
認外6－4号線
認外6－22号線
区道6－180号線
区道6－184－1号線
区道6－184－1号線
区道6－21号線
区道6－270号線
区道6－44号線
区道6－44号線
区道6－41－1号線
区道6－41－1号線
区道6－41－2号線
区道6－177号線
区道6－177－1号線
区道6－178号線
区道6－178－1号線
区道6－36号線
区道6－36－1号線
区道6－184号線
区道6－186号線
区道6－186－1号線
区道6－185号線
区道6－185－1号線
区道6－53号線
区道6－55号線
区道6－55－1号線
区道6－54号線
区道6－56号線
区道6－188－1号線
区道6－45号線
(318)
主要地方道環状七号線
区立馬込東中学校
馬込幼稚園
北野会館北野神社社務所
区立北野児童遊園
北野神社
プール
駐車場
区立平張第2児童公園
区立あさひが丘児童公園
区立南馬込三丁目児童館
区立馬込第二小学校

20 15 10 5 0 10 20 30 40 50 60 70 80メートル

縮尺五百分之一

（旧X=－46,200）
X=－45,844.319
（旧Y=－10,500）
Y=－10,792.910

（旧X=－46,200）
X=－45,844.319
（旧Y=－10,000）
Y=－10,292.910

83-20