


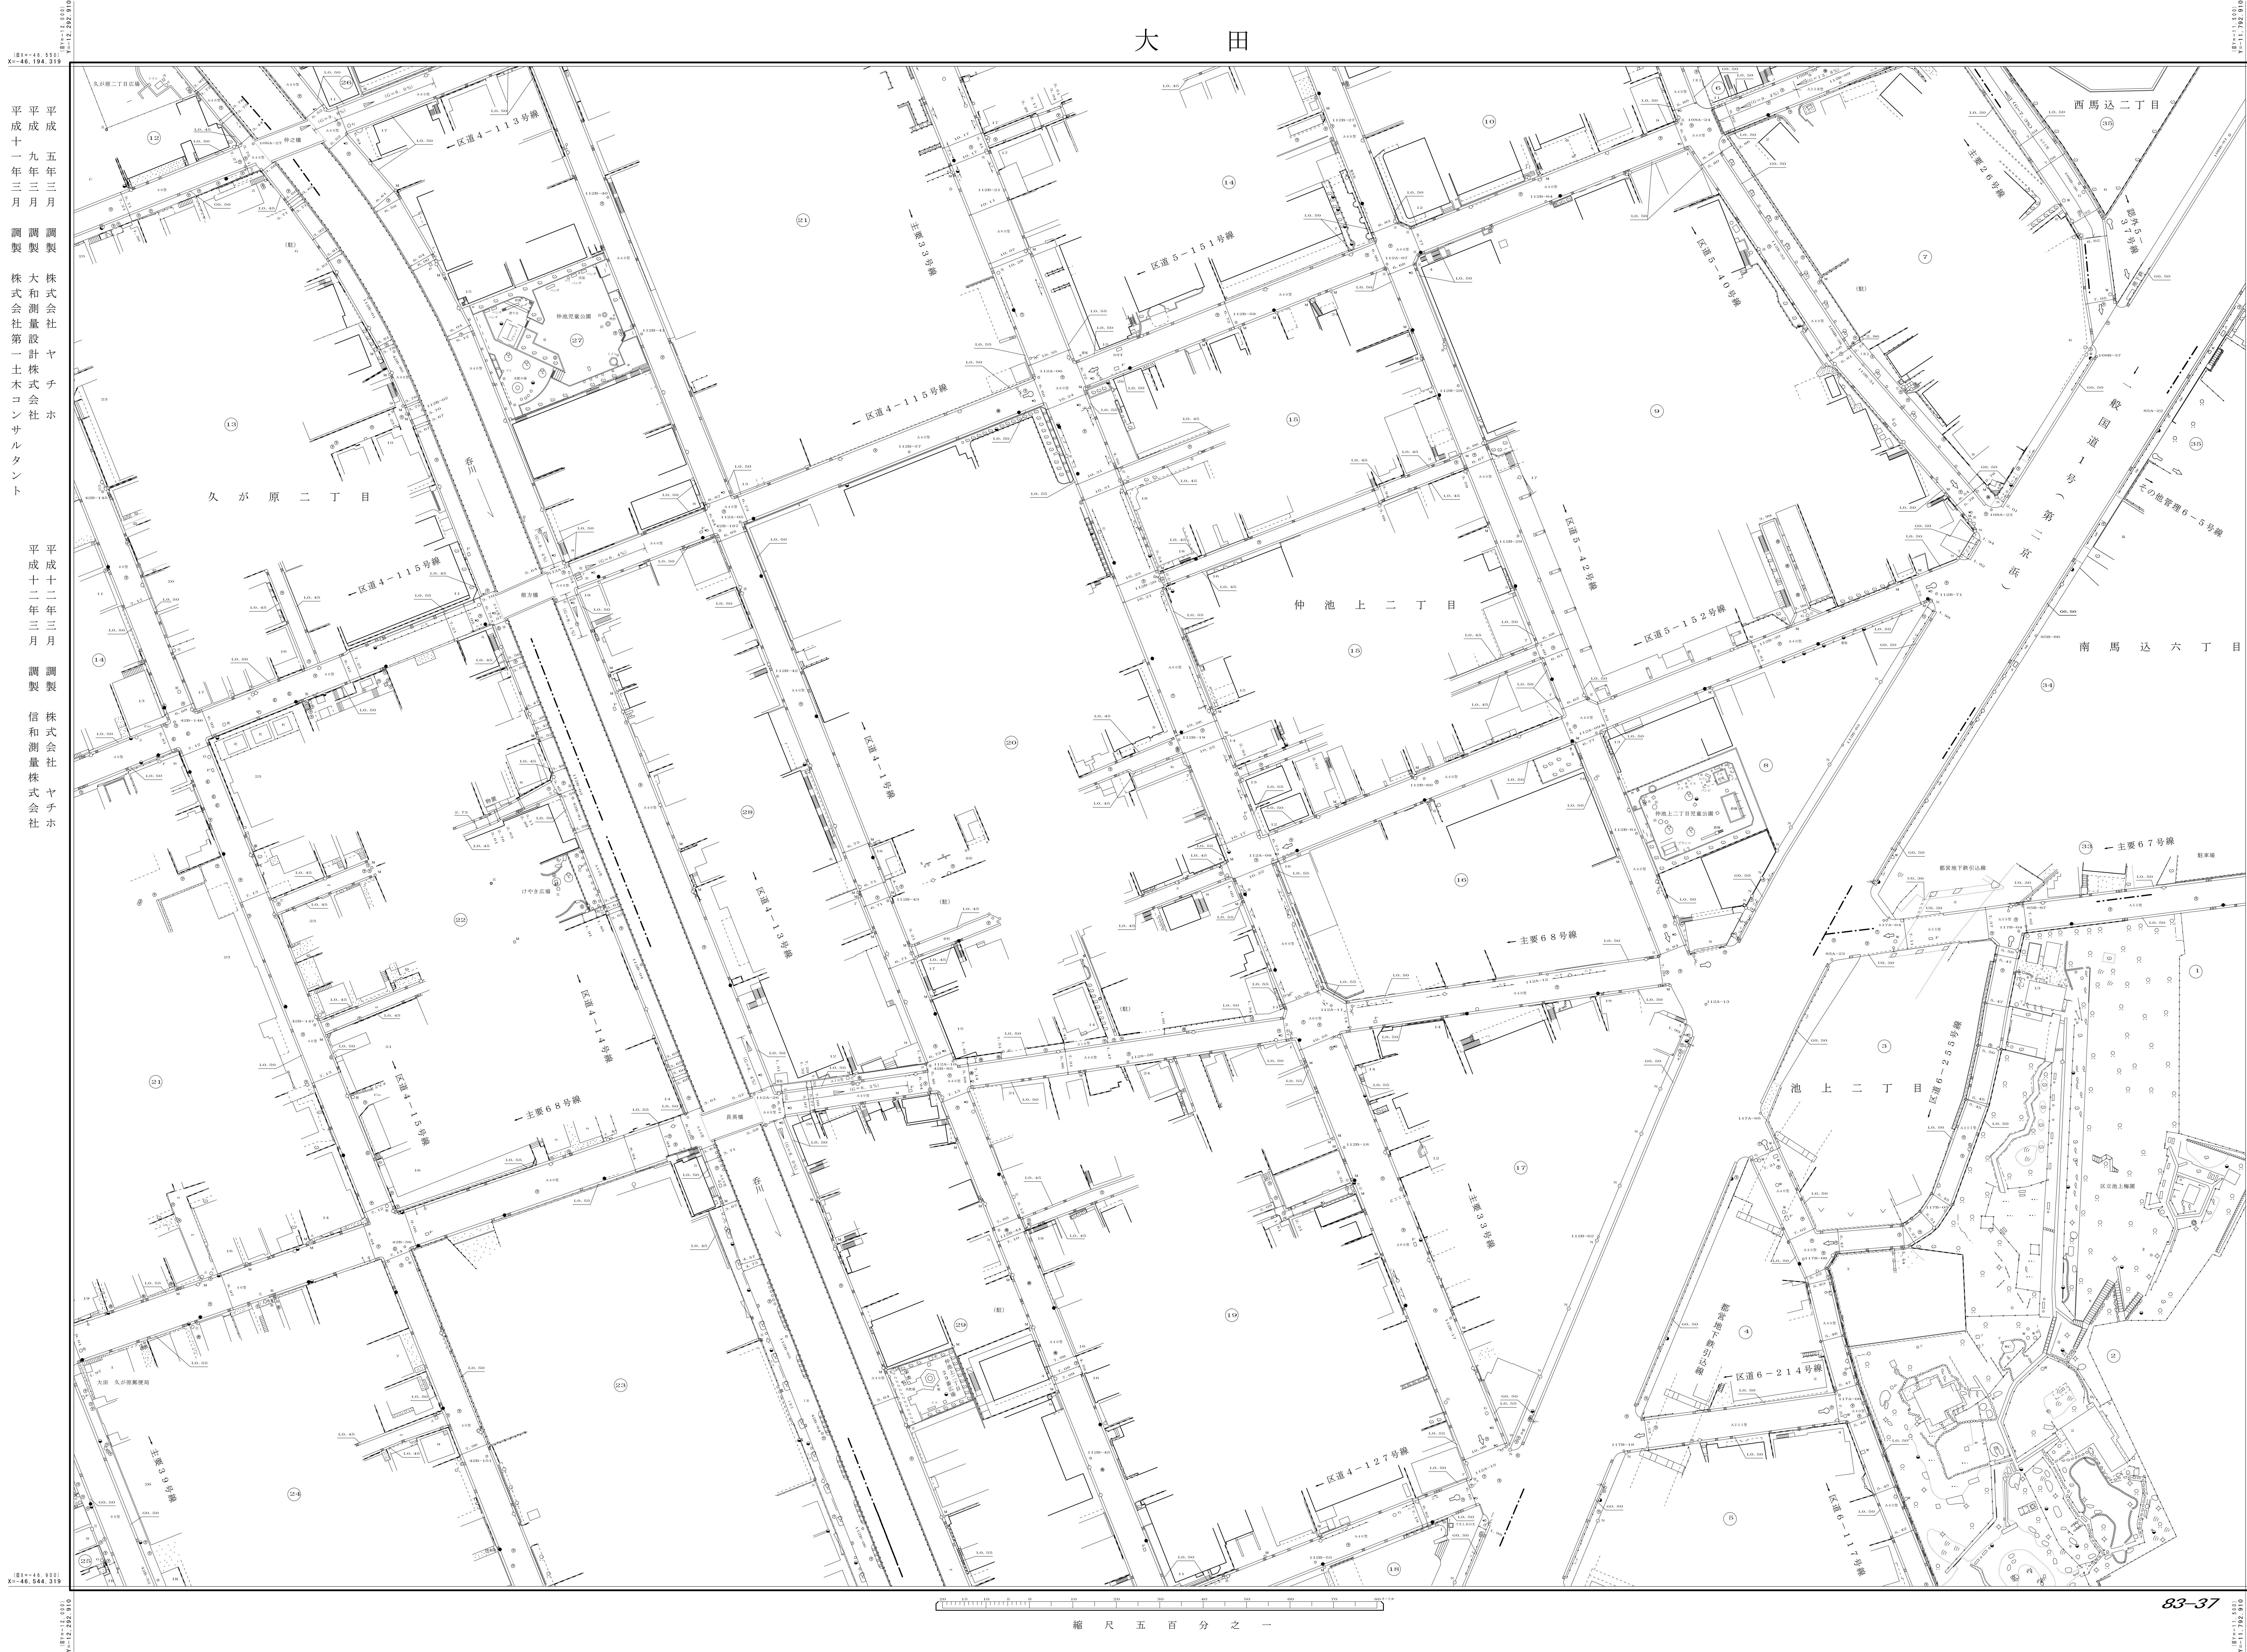

平成五年三月調製 株式会社 ヤチホ
平成九年三月調製 大和測量設計株式会社
平成十二年三月調製 信和測量株式会社

83-37
X=46,544.319
Y=11,792.910

大 田

道路台帳平面図 八十三号三十七番

26	27	28
36	37	38
46	47	48

83-37
X=46,544.319
Y=11,792.910