(Bx=-48,650)
X=-48,294.319
(By=-14,292,910)
Y=-14,292,910

平成　六年　三月　調製　第一航業株式会社
平成二十六年　二月　補正　株式会社協立コンサルタンツ
令和　元年十一月　補正　株式会社協立コンサルタンツ
令和　五年　三月　調製　株式会社日測

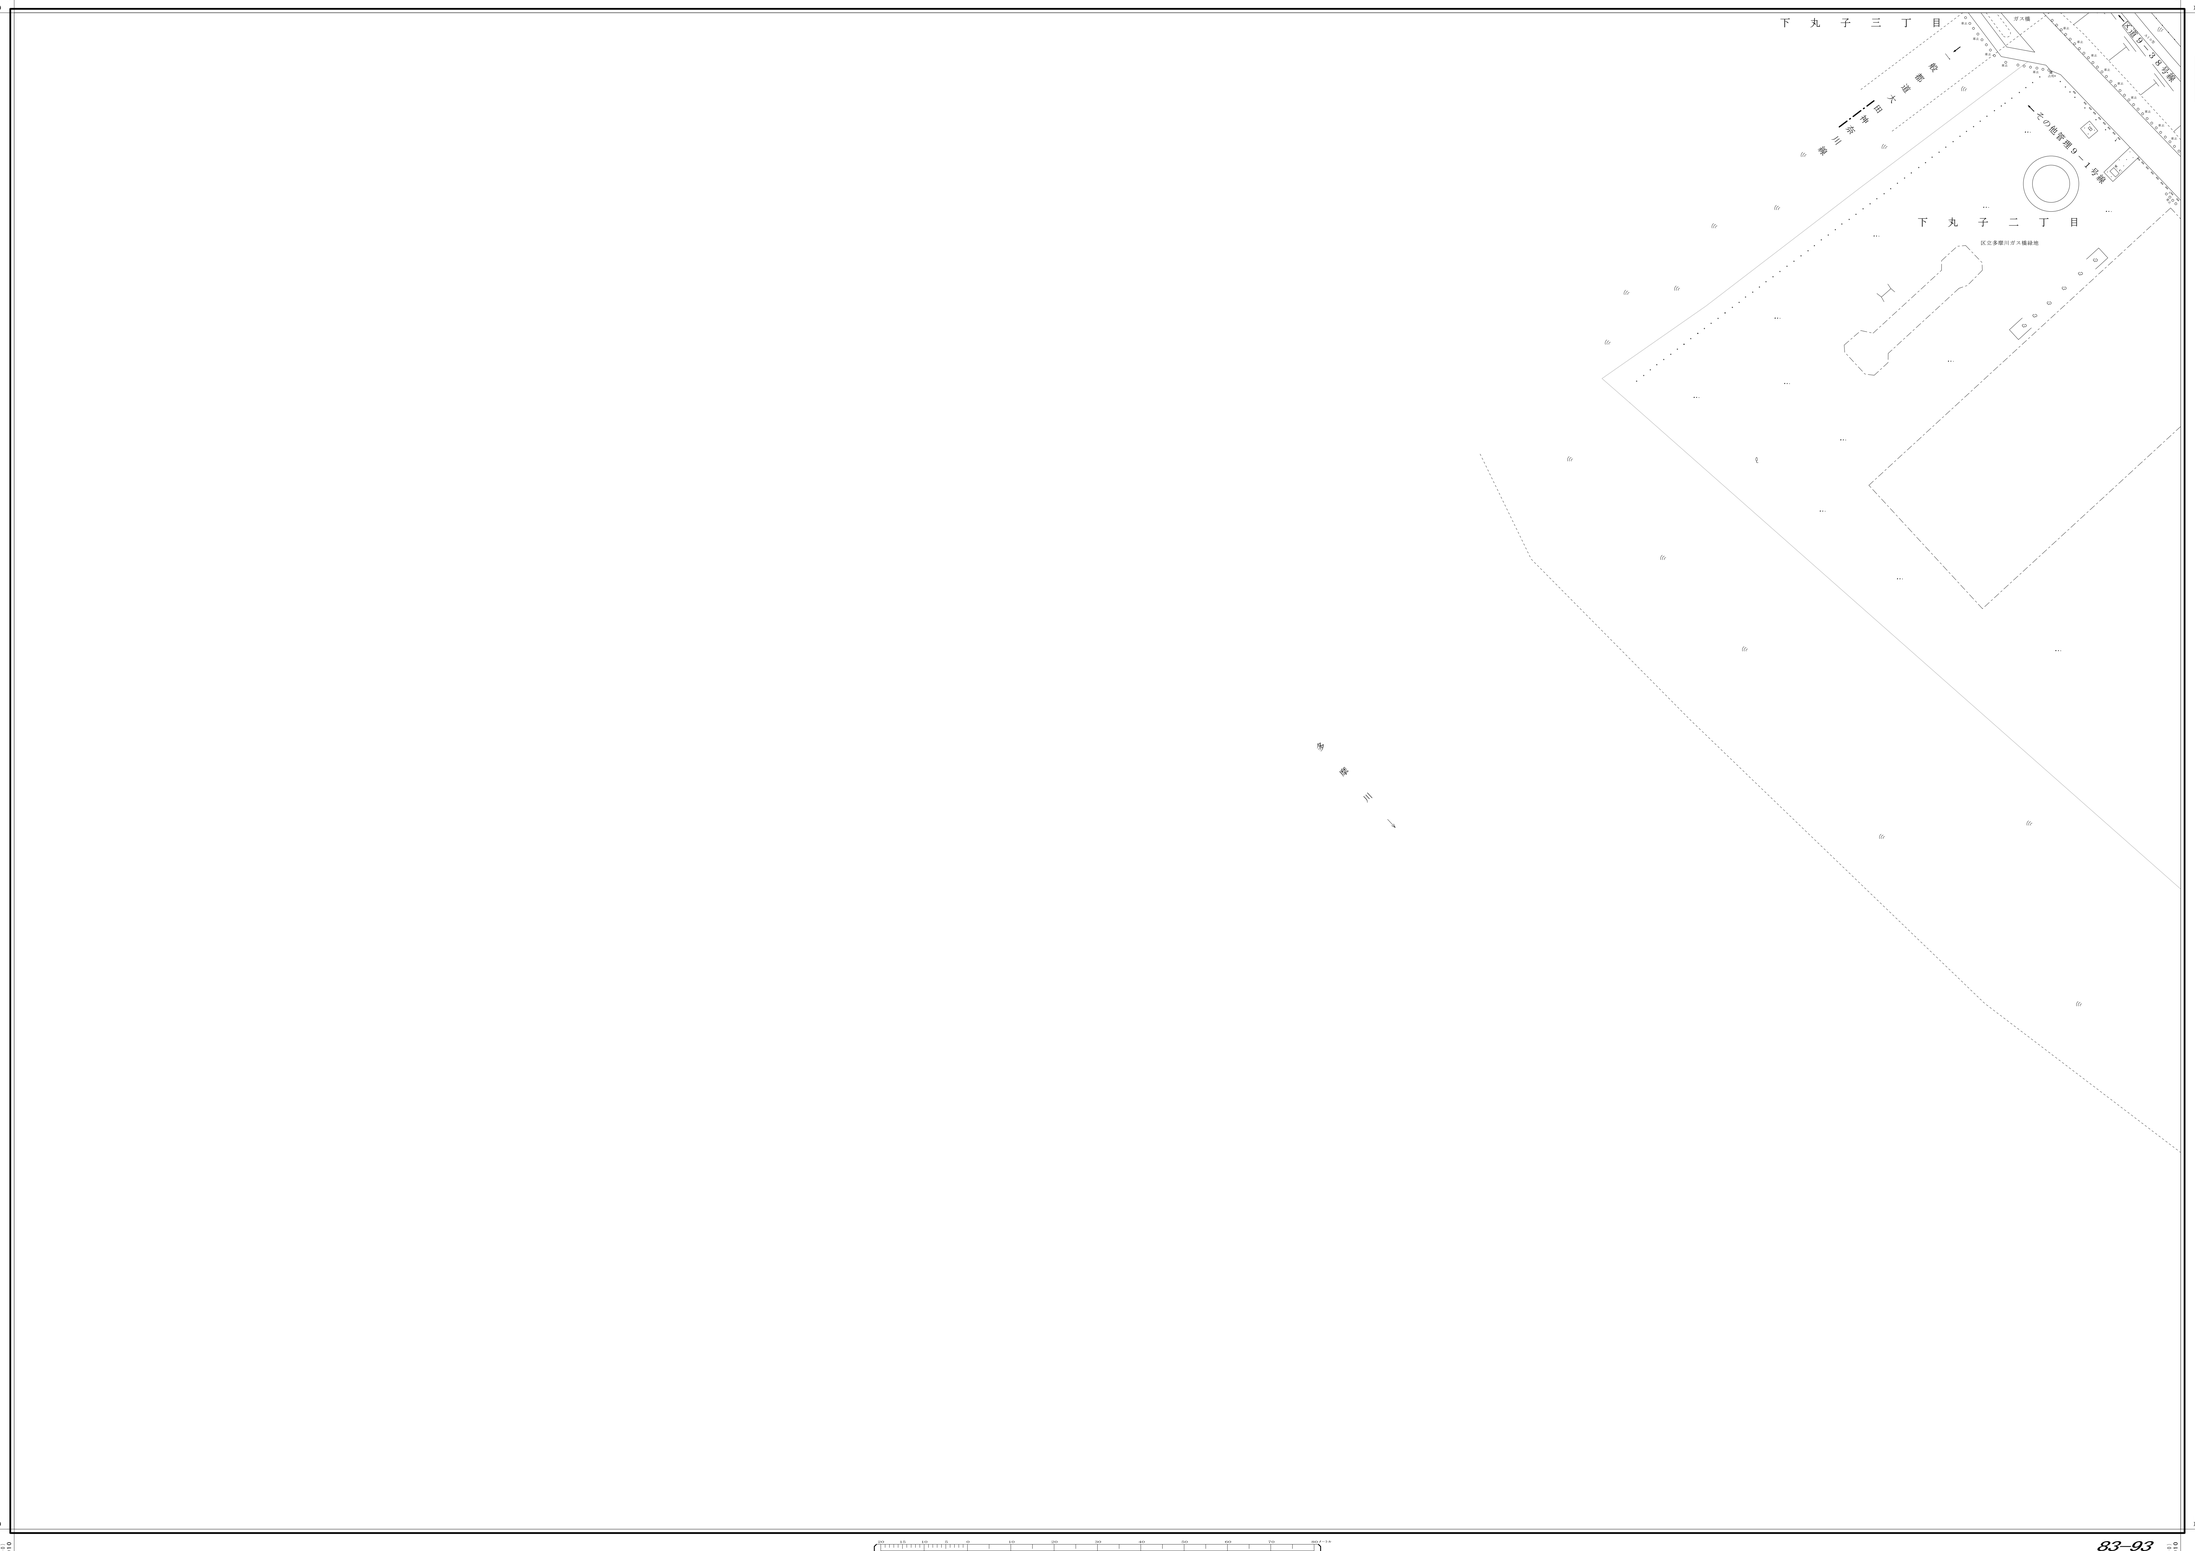

(Bx=-43,000)
X=-48,644.319
(By=-14,292,910)
Y=-14,292,910

83

	83	84
	93	94
		4

道路台帳平面図

八十三号九十三番

(Bx=-43,000)
X=-48,644.319
(By=-14,292,910)
Y=-14,292,910

縮尺　五百分之一

(Bx=-43,000)
X=-48,644.319
(By=-14,292,910)
Y=-14,292,910